




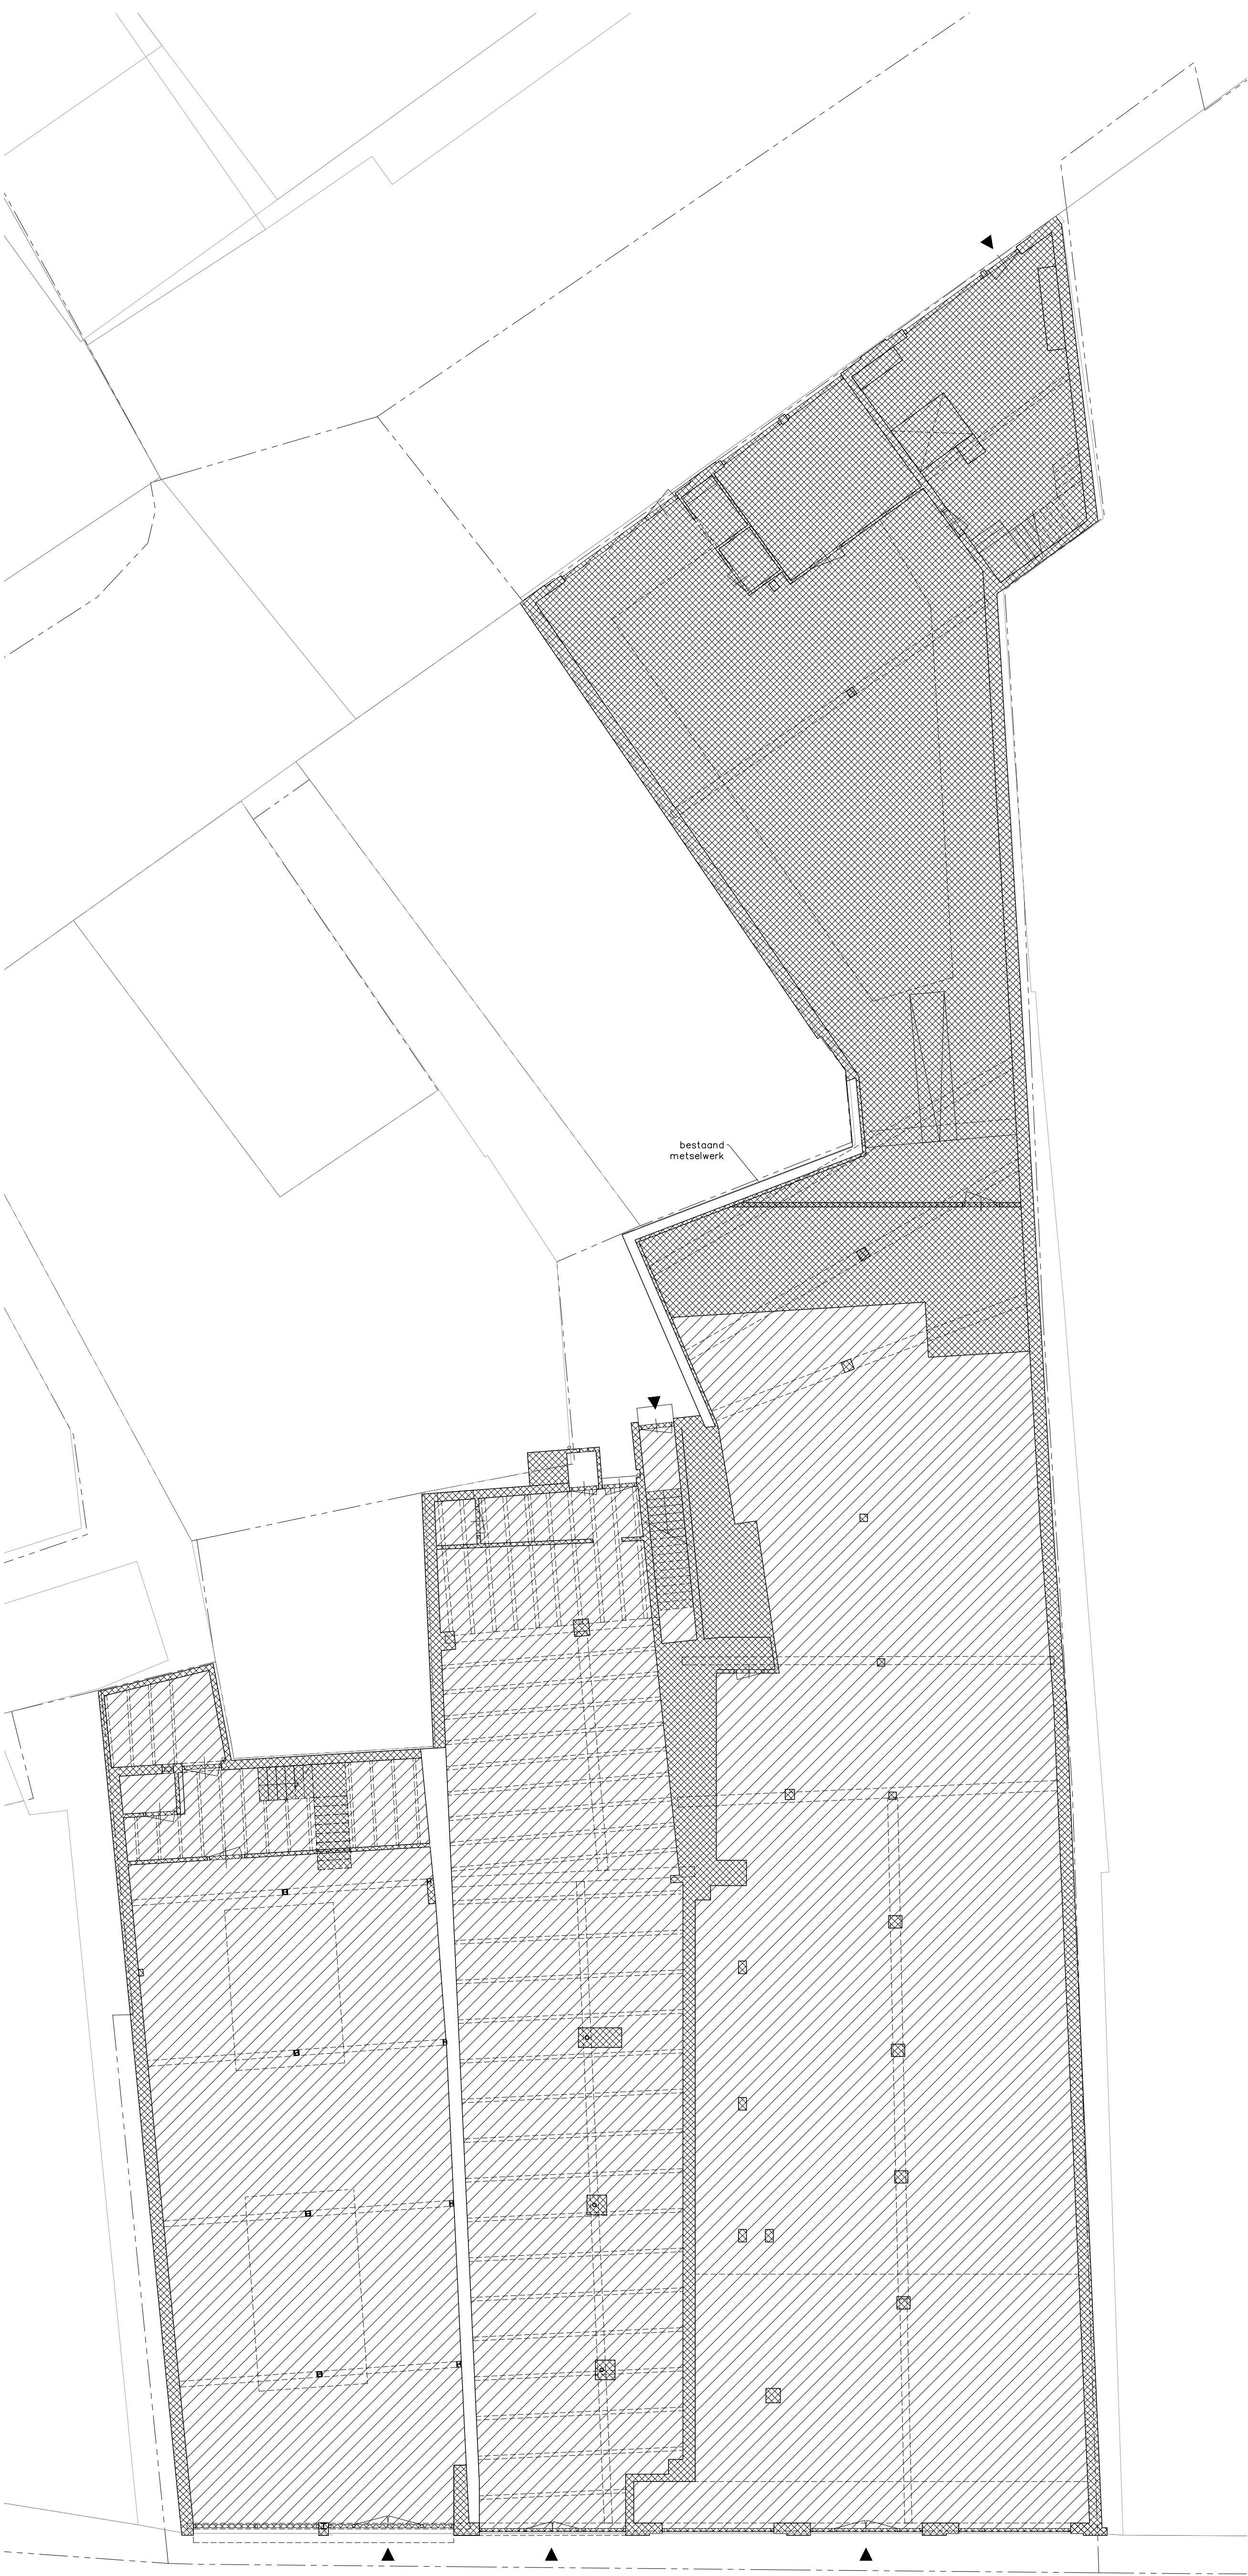

Begane grond (0.000+)

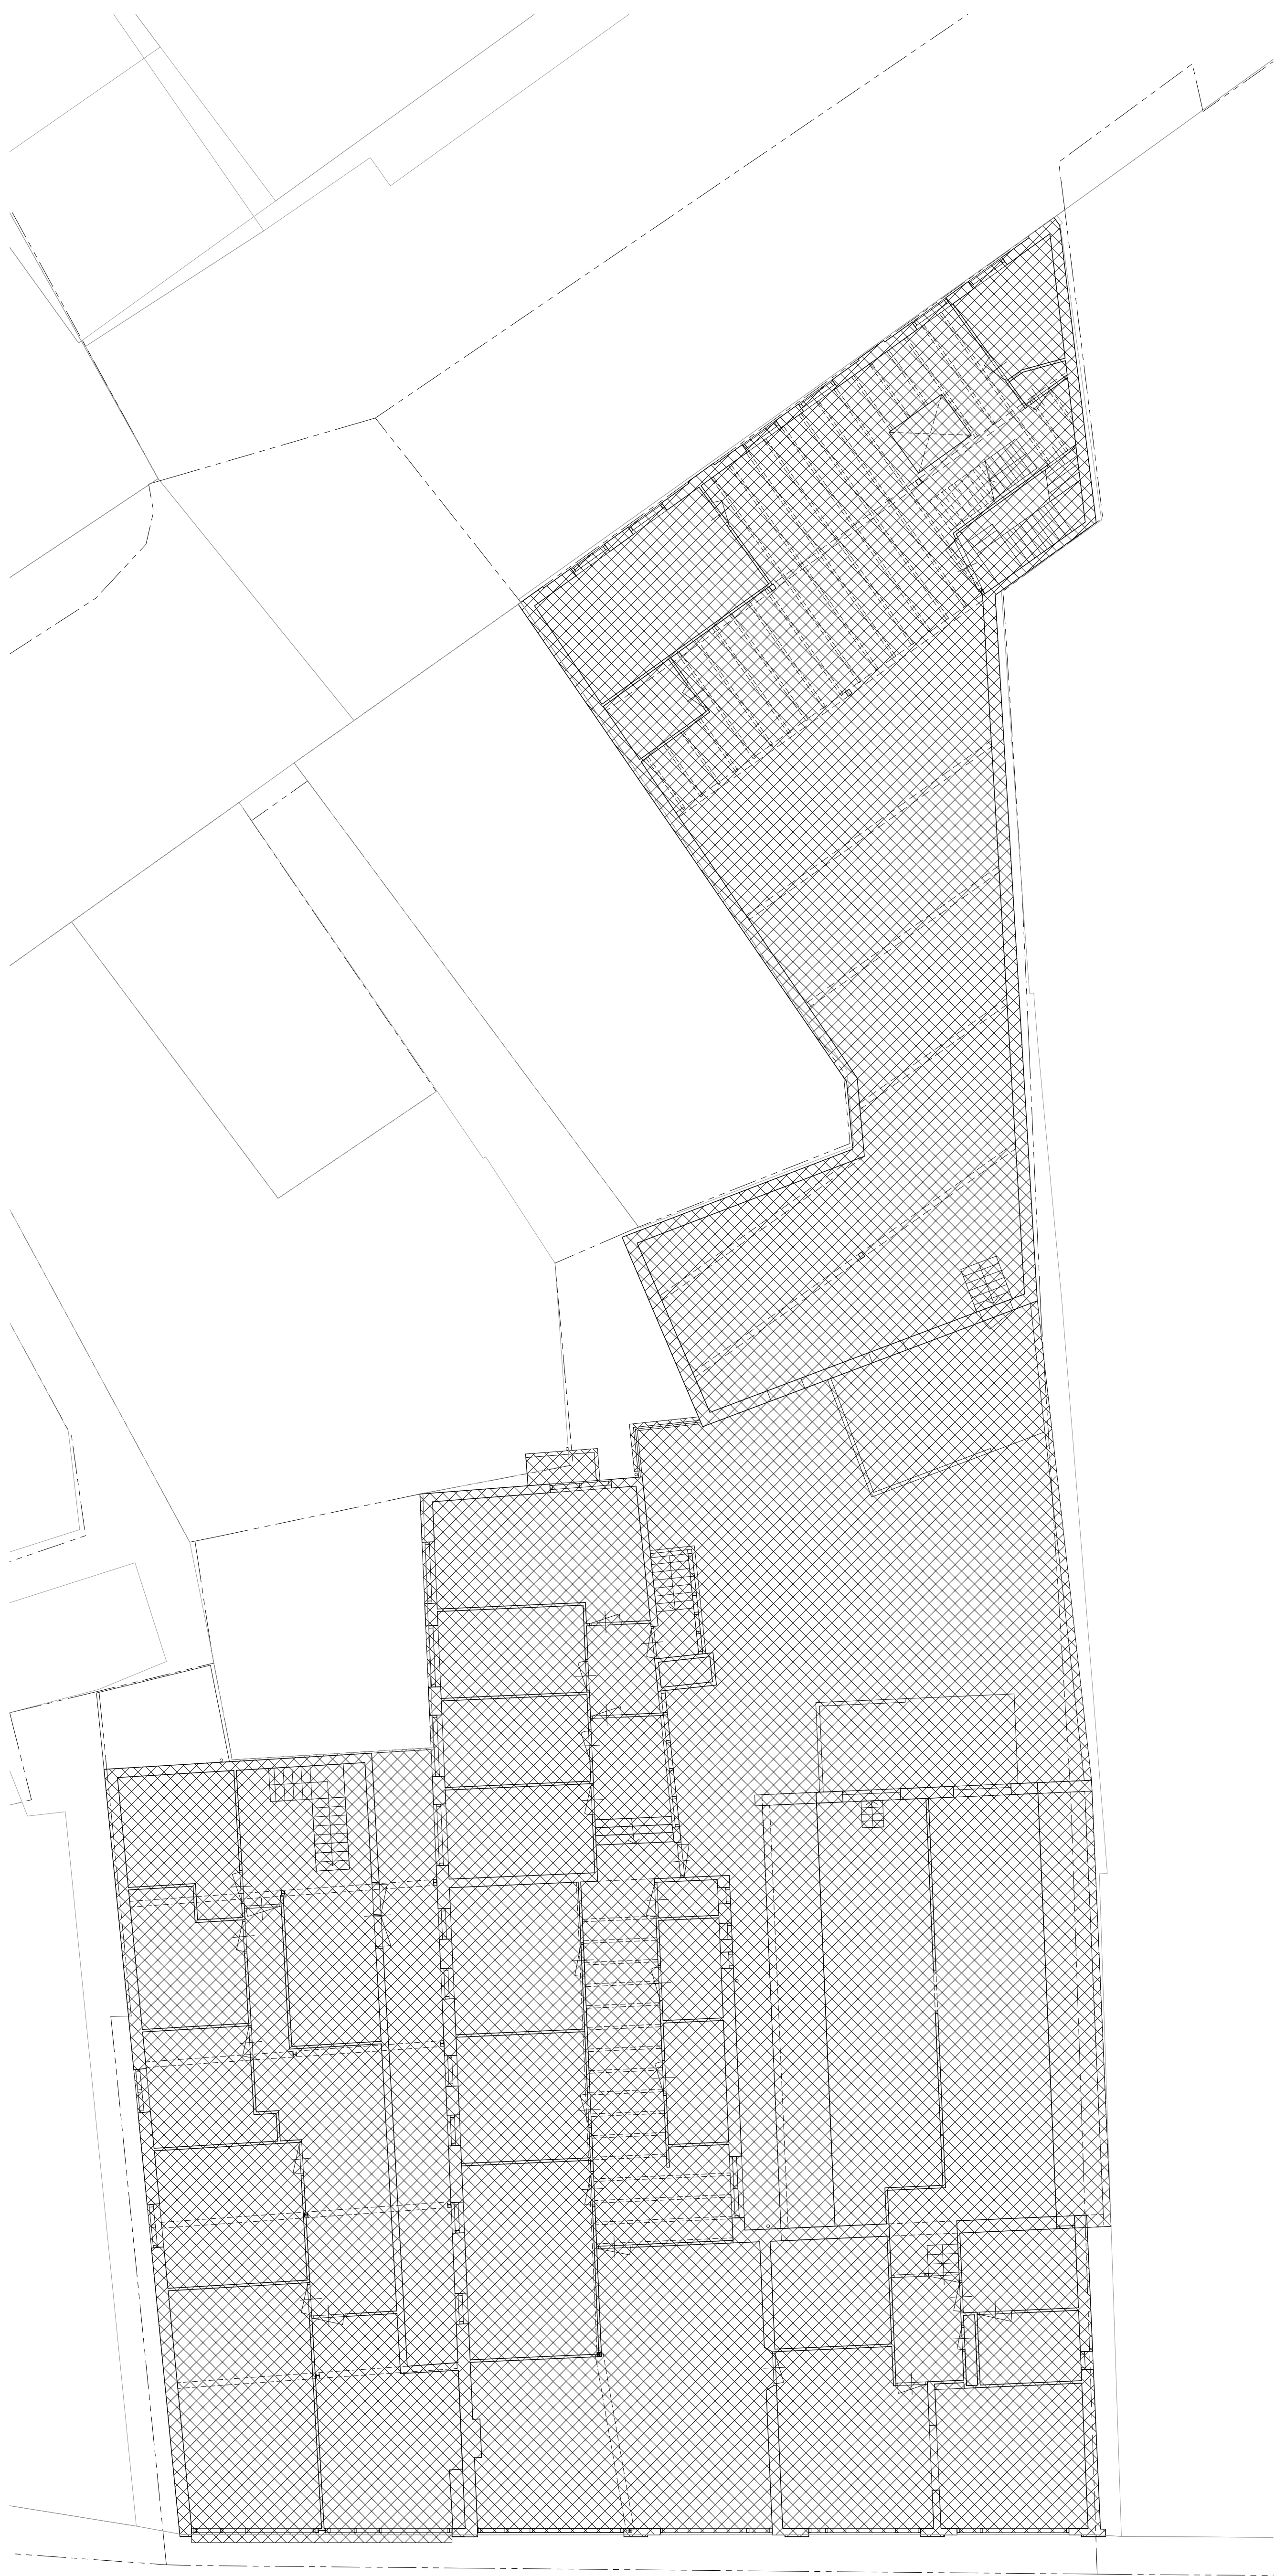


Verdieping (3.600+)

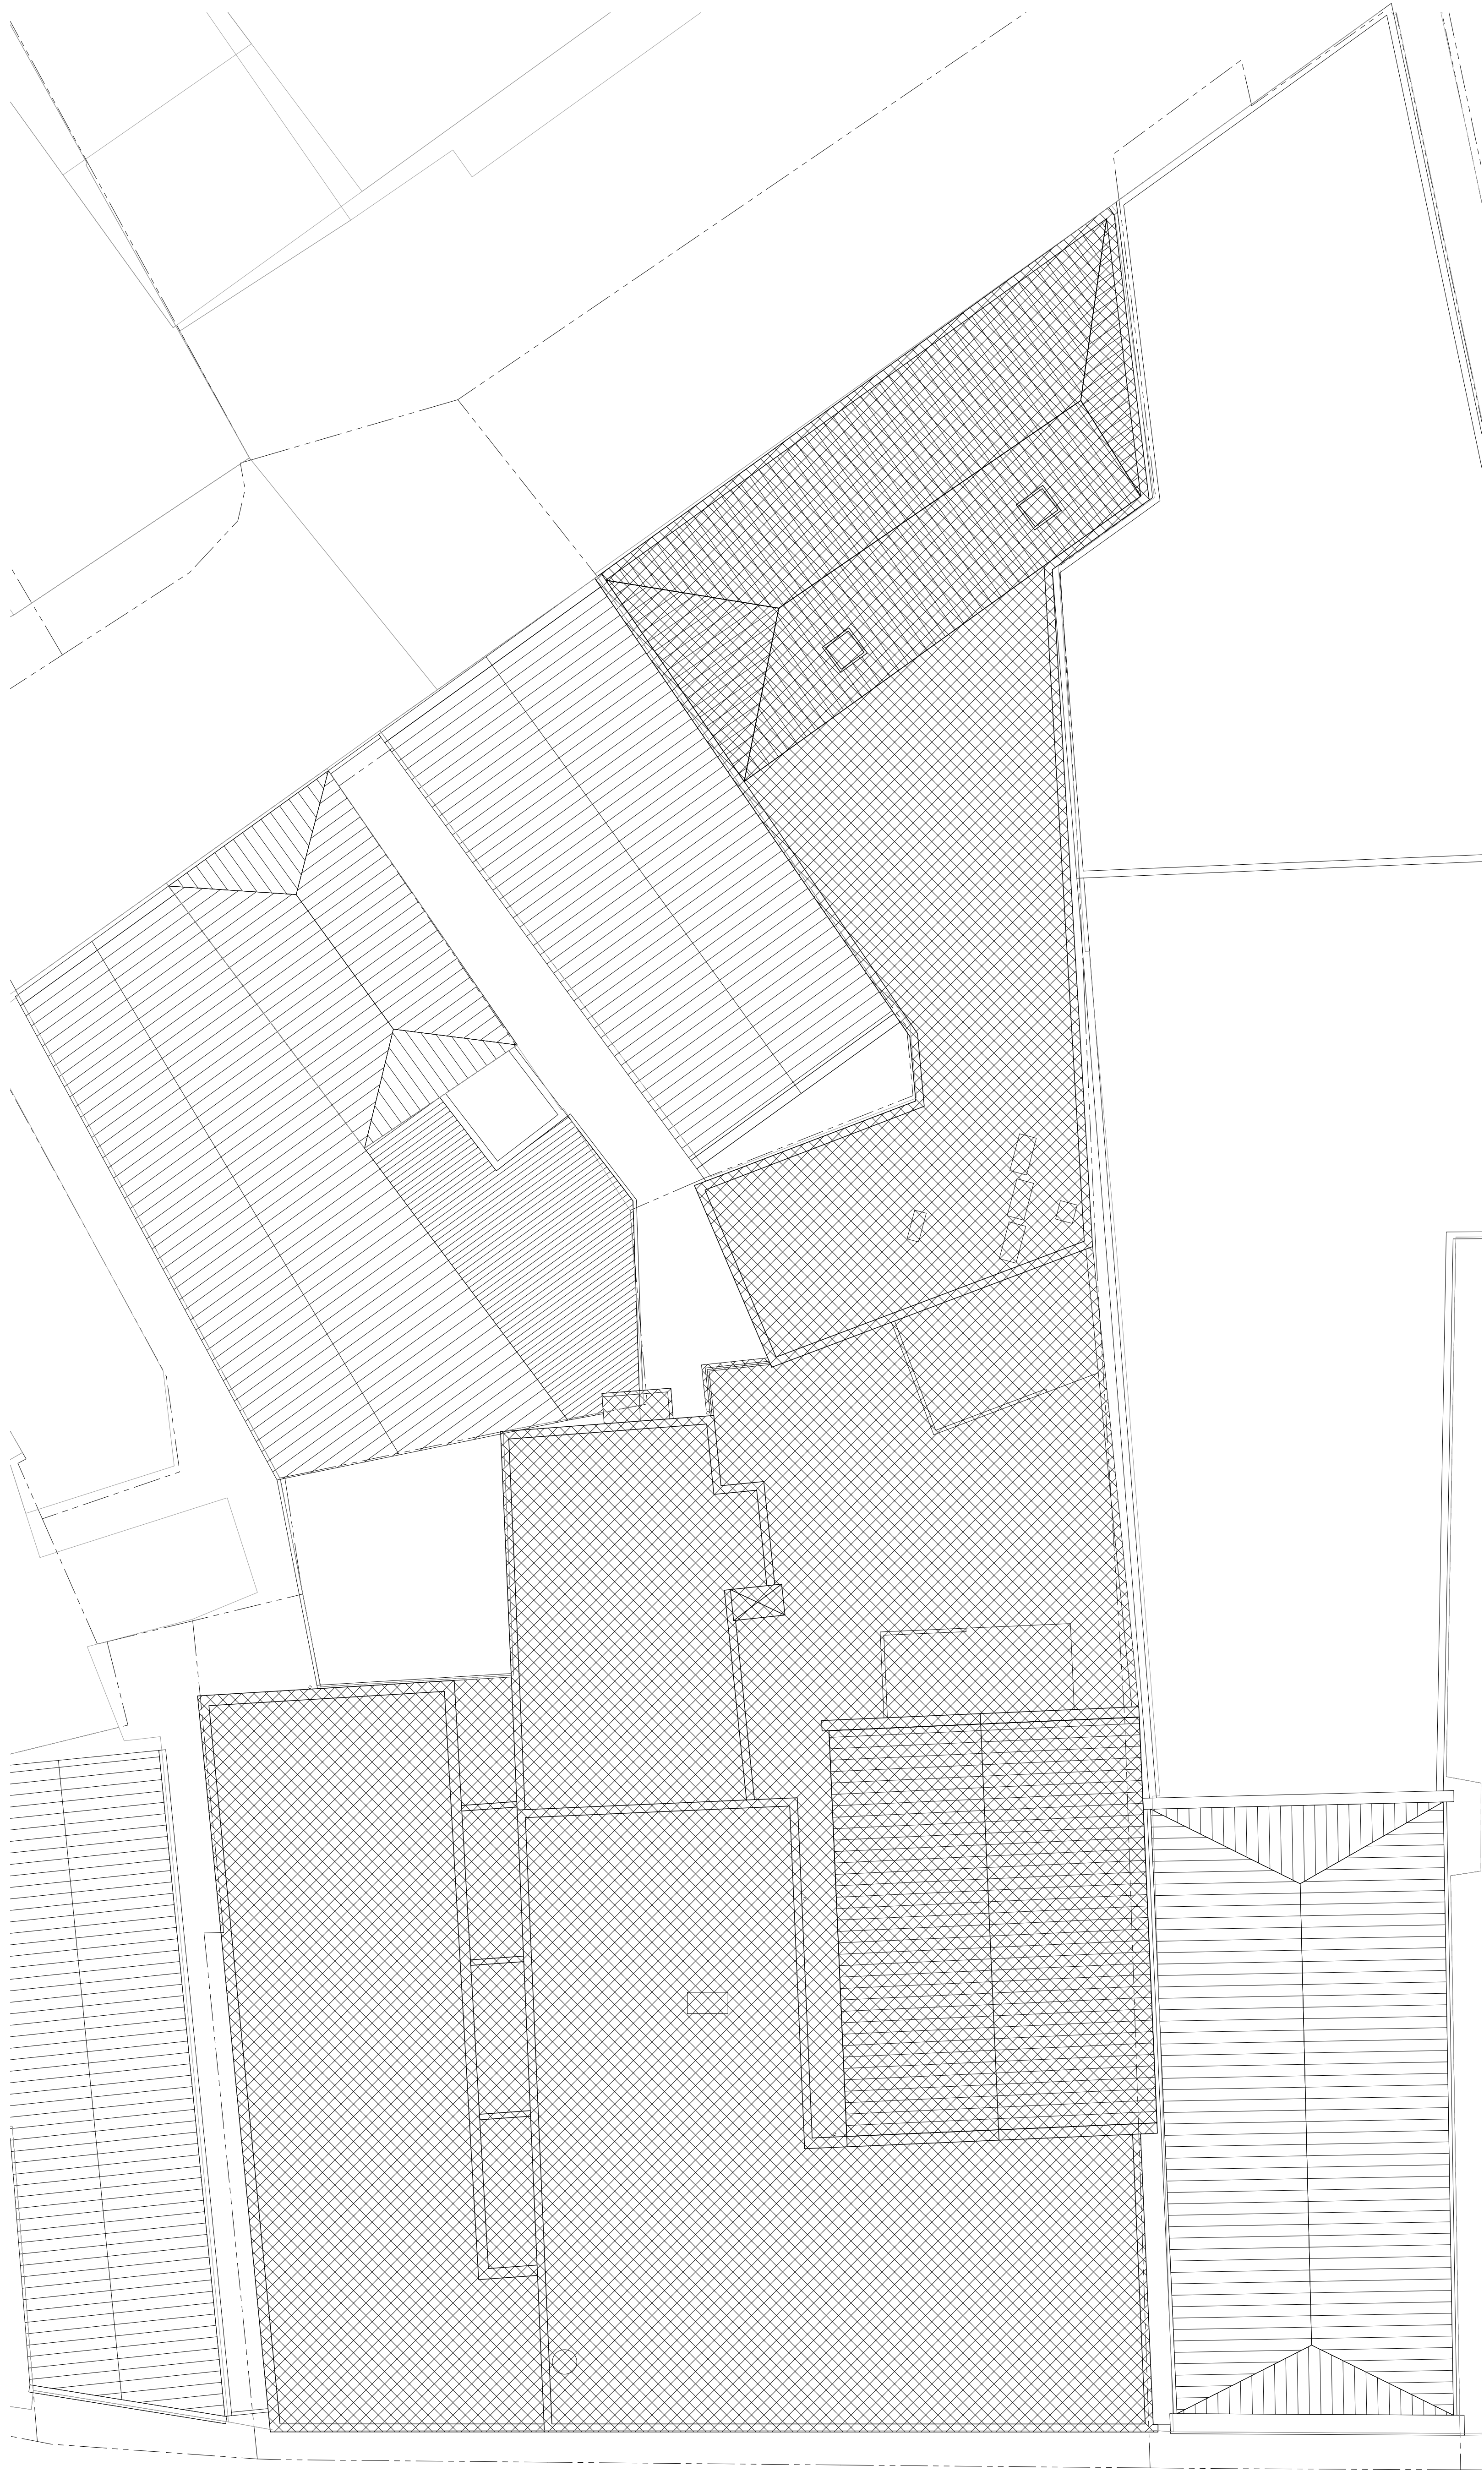

Dakoverzicht

- = te verwijderen delen
- = te verwijderen gebied
- = afwerkvloer verwijderen

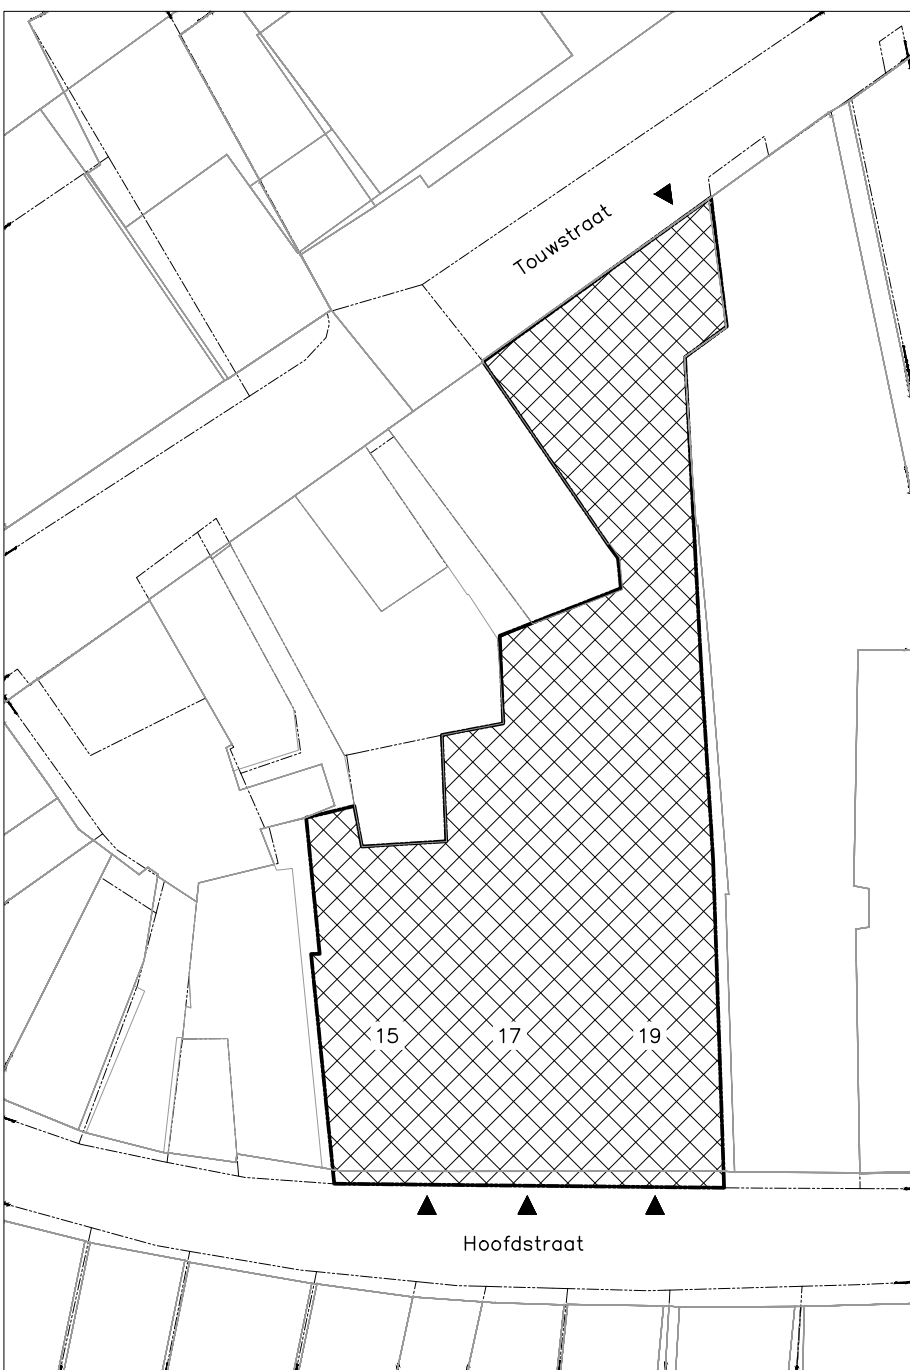

Situatie schaal 1:500

Peil = 0.000+ = 2.330m+ N.A.P.

Kadastrale en adresgegevens

kadastraal bekend:	plaatselijk bekend:
gemeente: Meppel	gemeente: Meppel
sectie: A	adres: Hooftstraat 15-19
nummer: 8309, 8307, 6352, 6353, 6114	postcode + plaats: 7941AA, 7941LN Meppel

opdrachtgever			
Bouwbedrijf G. Zwiers & Z'n B.V.			
project			
Ontwikkeling locatie Hooftstraat 15-19 Meppel			
onderwerp			
Situatie tekening: plattegronden			
getekend			
ss	formaat	schaal	datum
ss	841 x 1400 mm	1:100	04-06-2026
projectnummer			
blad	status		
AA23029	S-01	definitief	maatschappij bestaand in het recht is ontstaan

B+0

Architectuur
Stedenbouw
Ontwikkeling
Bouwkeuze
Advies

B&O Architectuur en Stedenbouw
Meppel: Oosgracht 13, 7941 RS Meppel
Amsterdam: Boterlaan 340, 1019 VC Amsterdam
Postadres: Postbus 264, 7940 AD Meppel
+31 (0)85 622646
info@bousarchitects.com - www.bousarchitects.com