
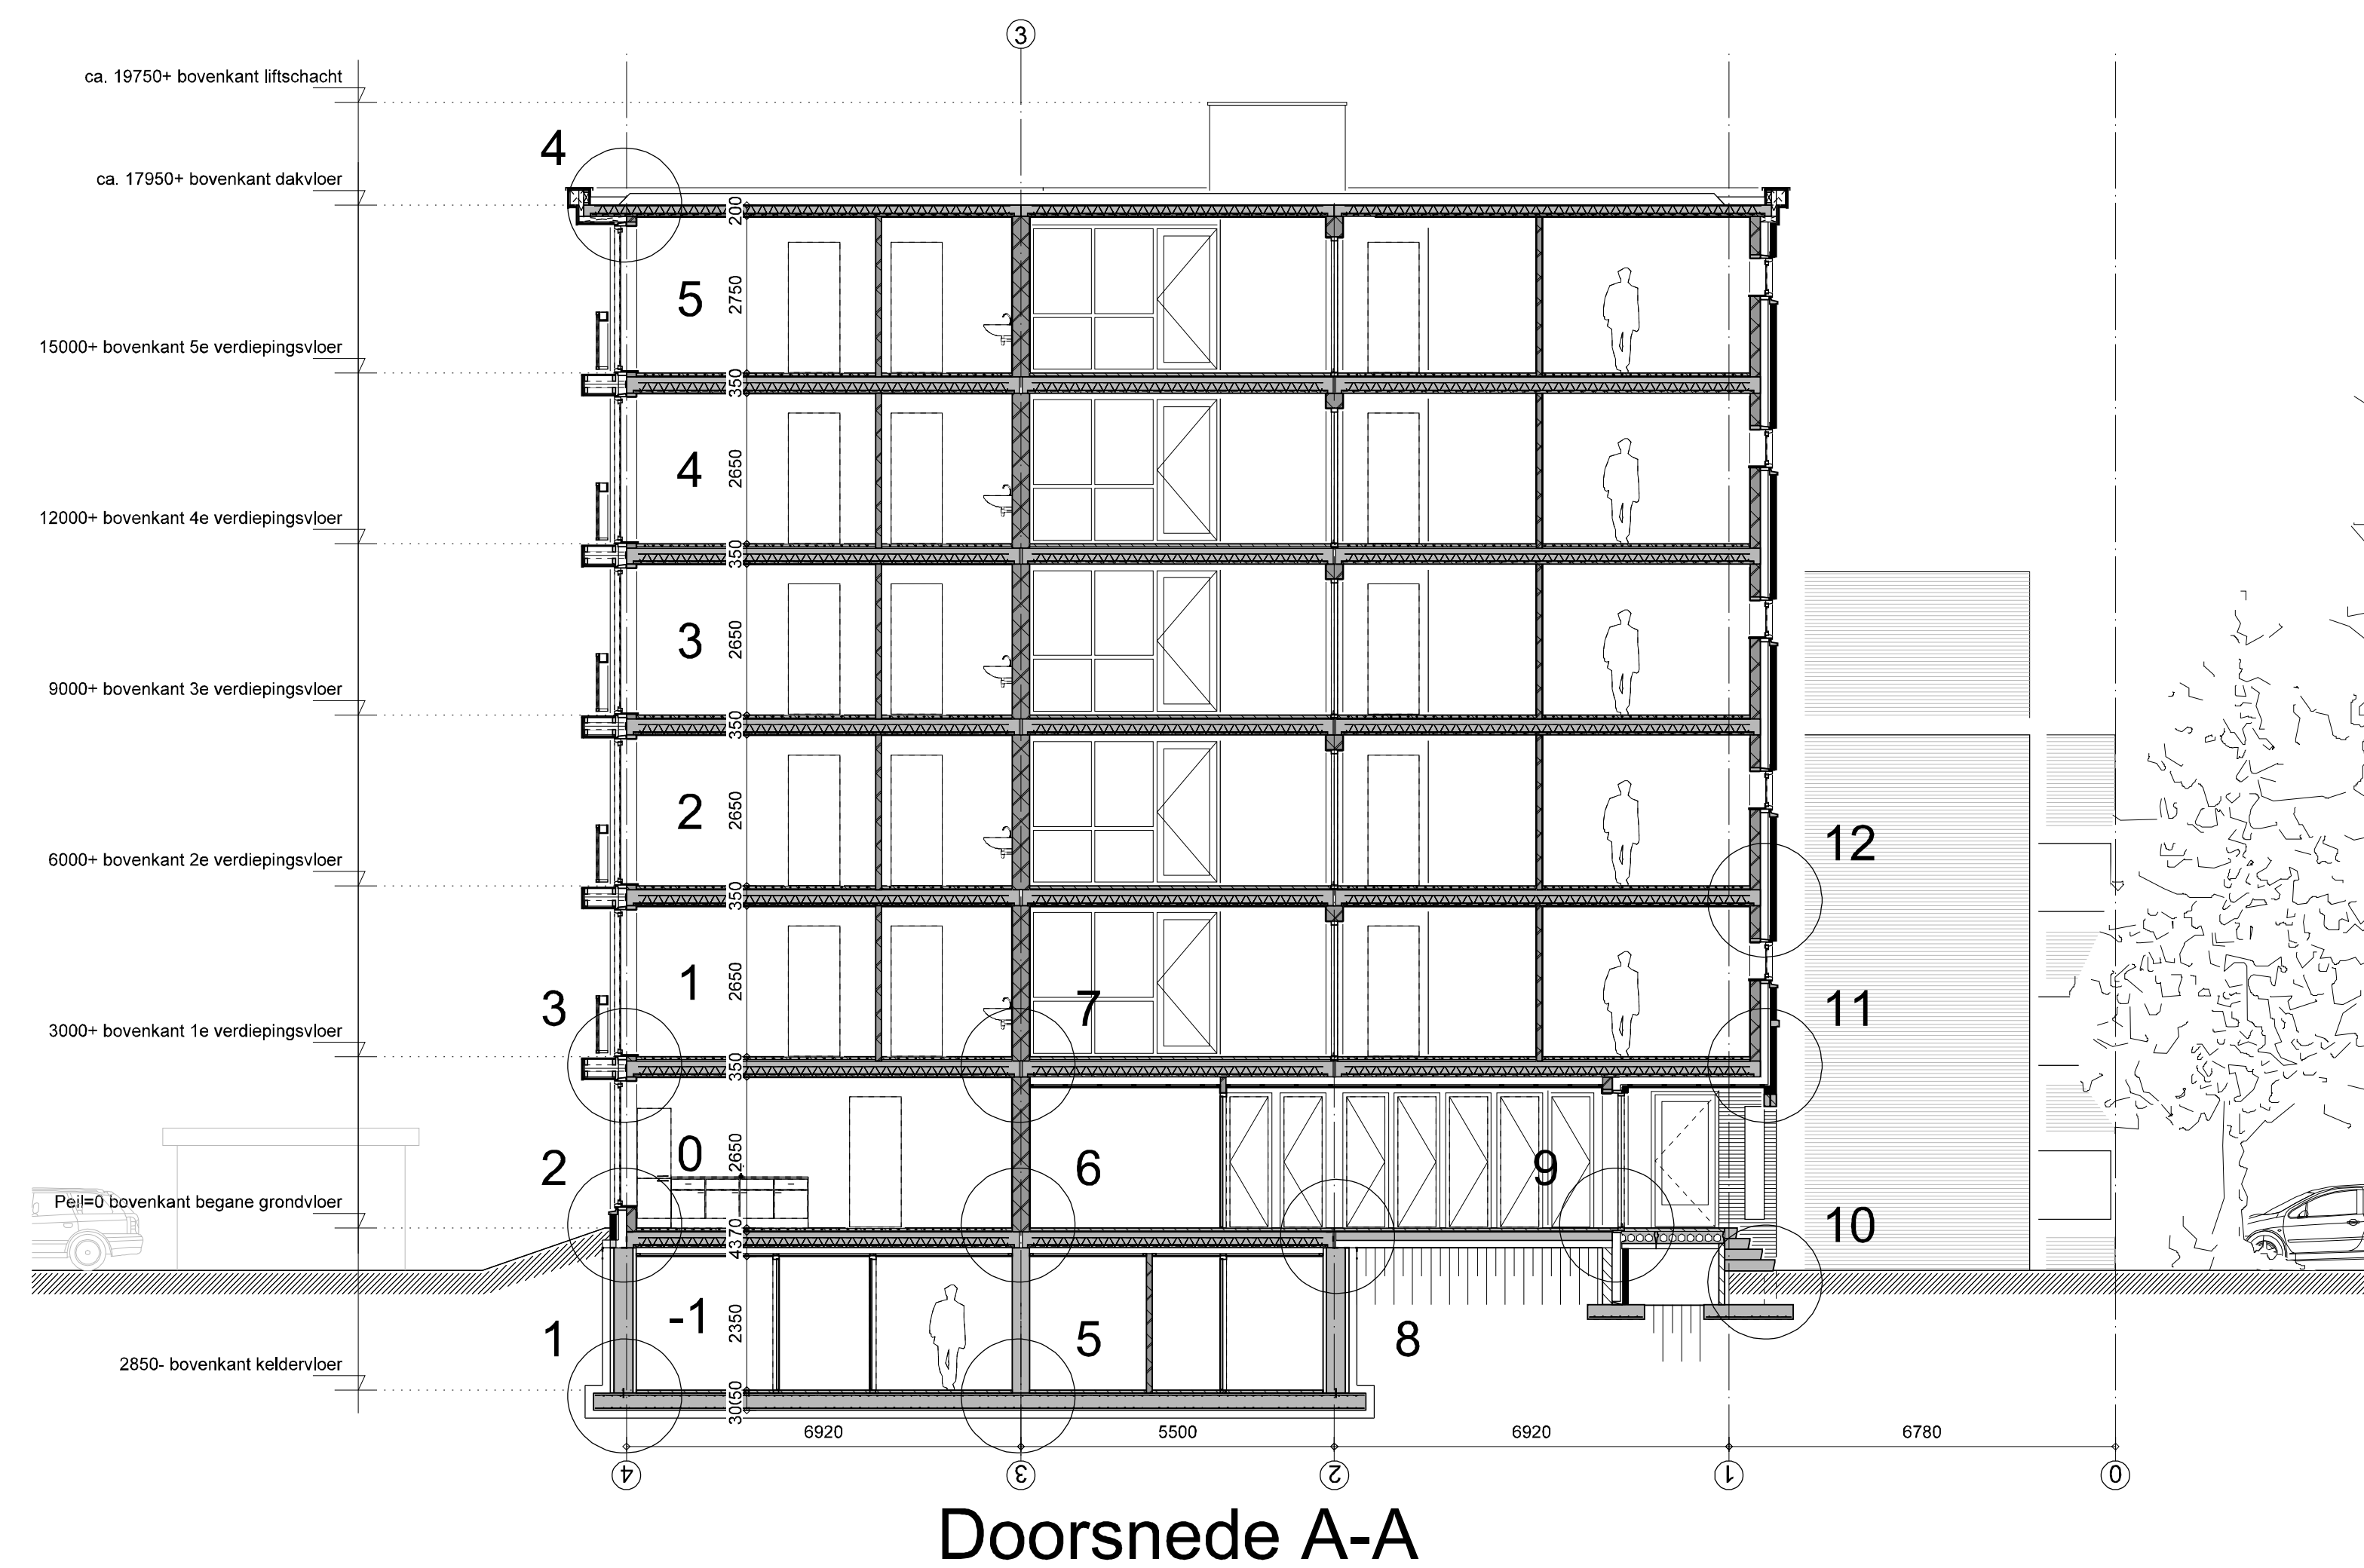


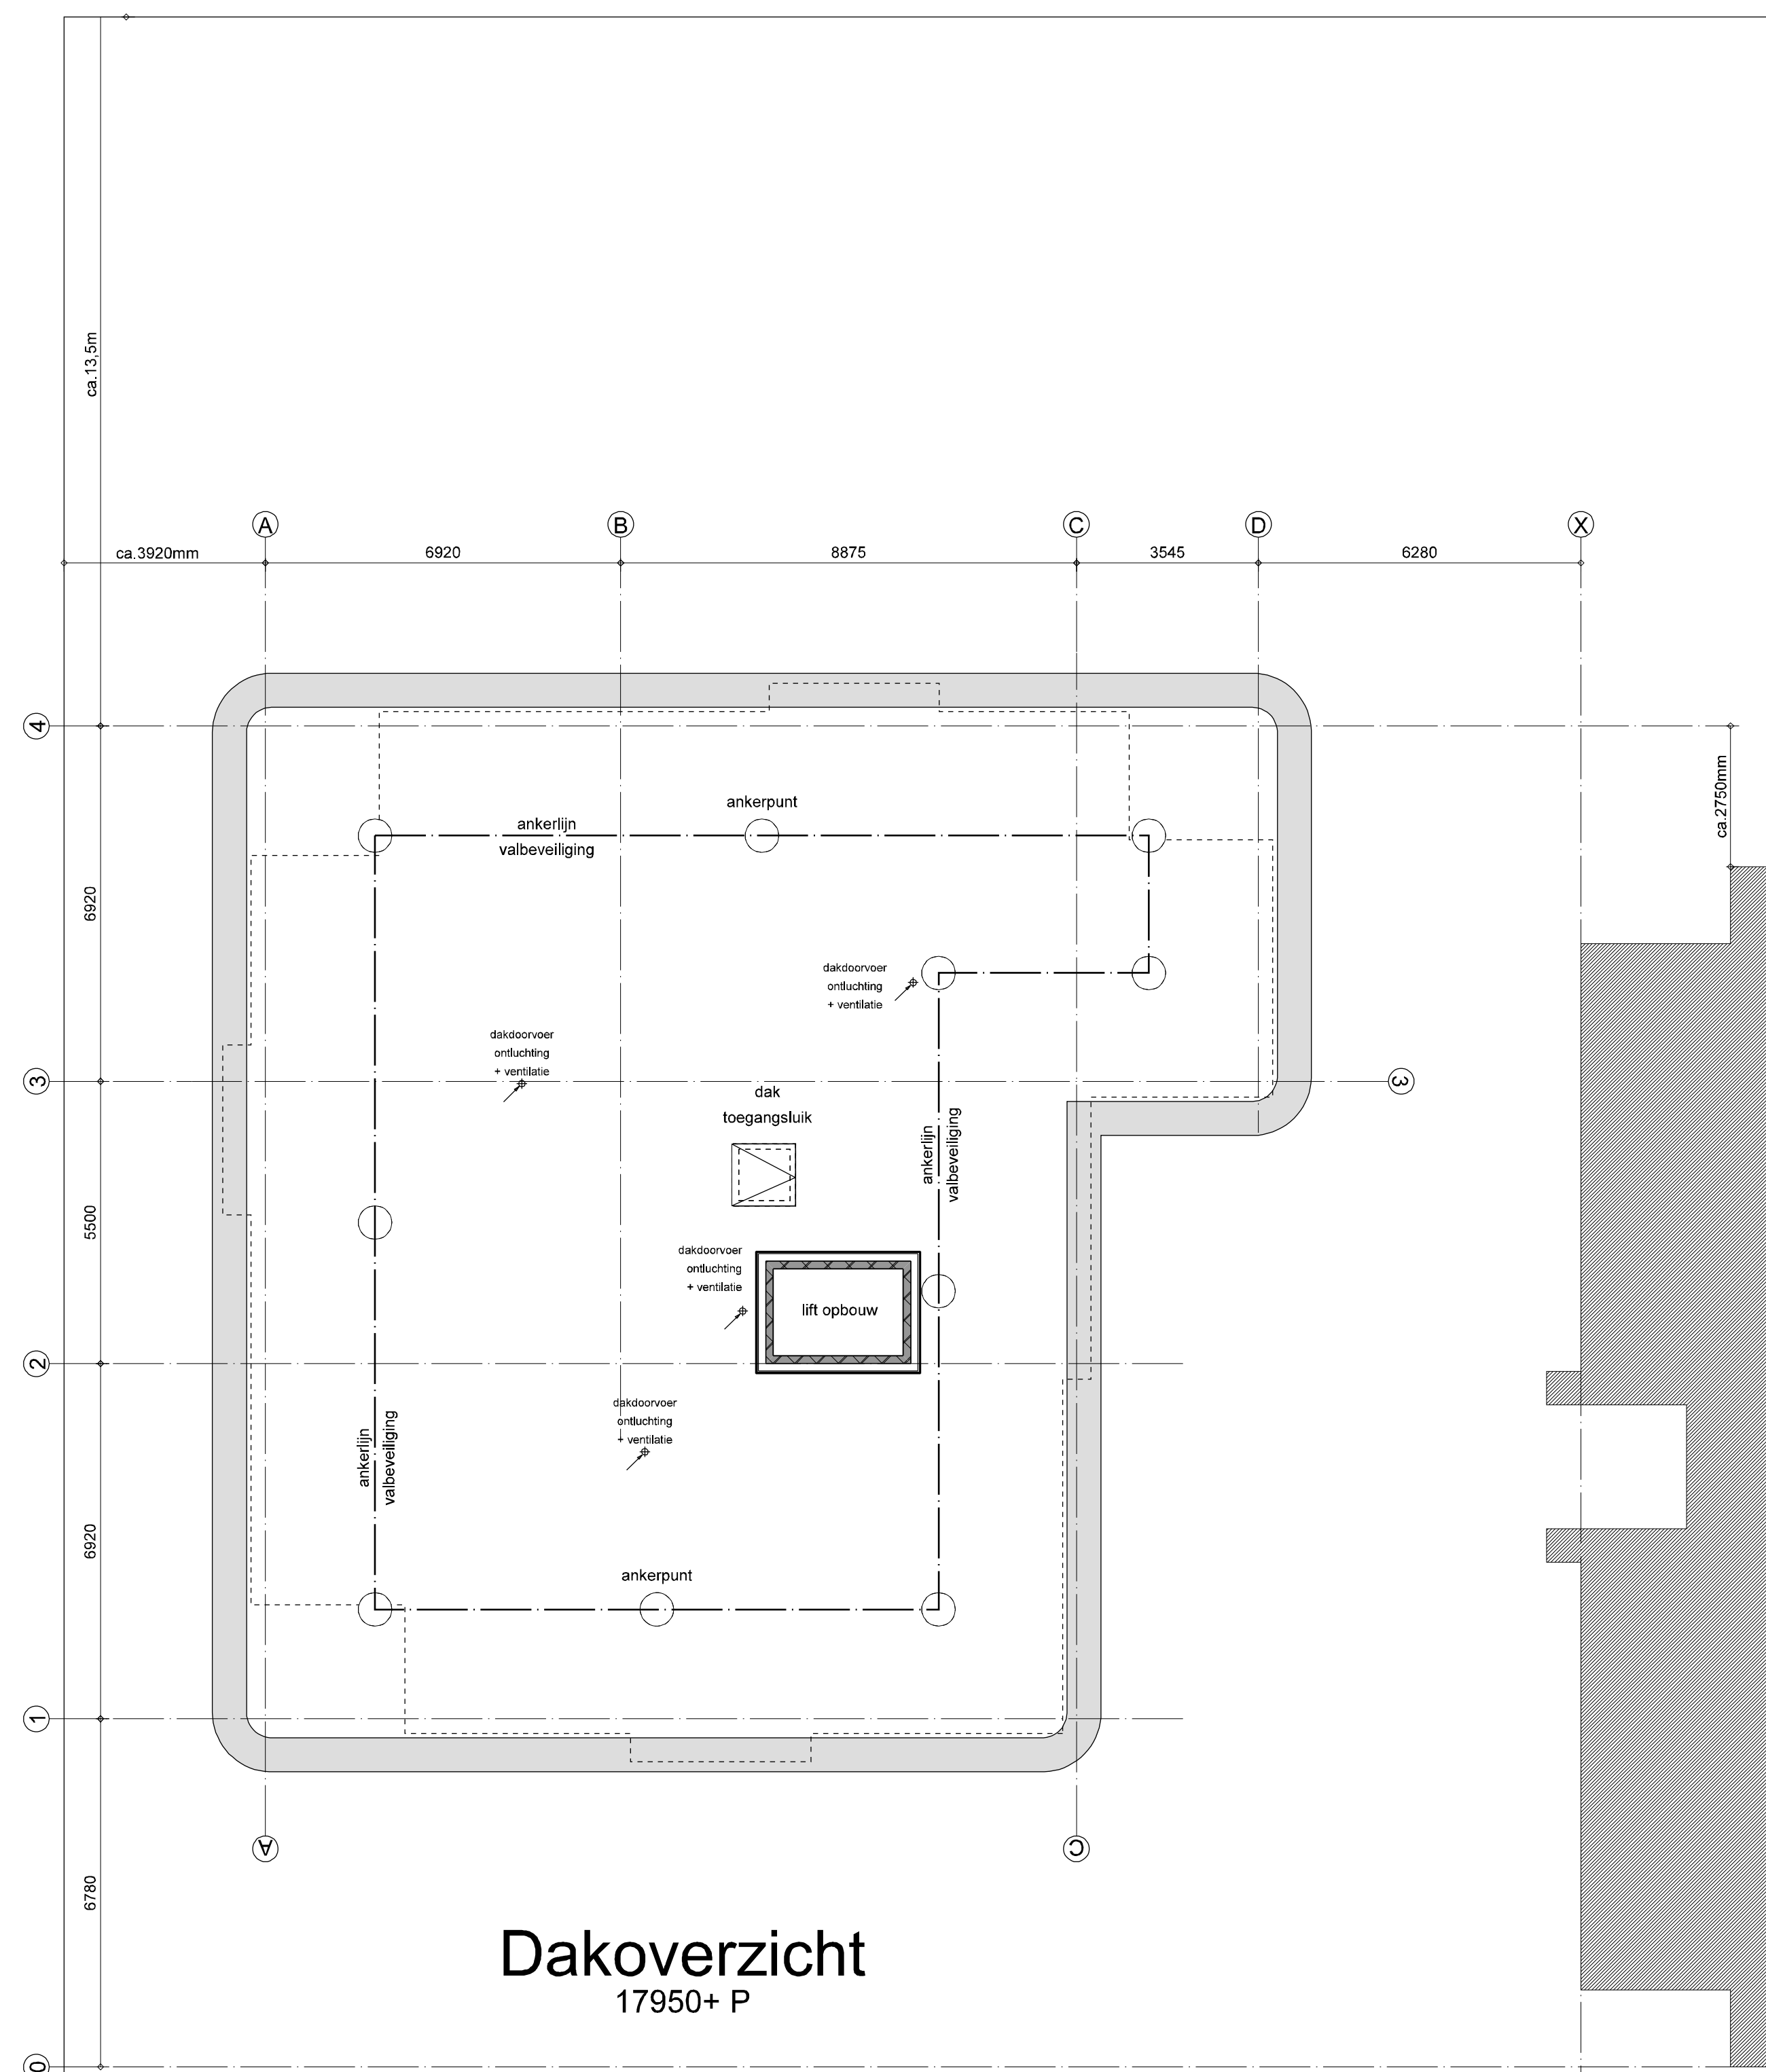

Opdrachtgever: Ad Parcum B.V. De Netelhorst 4 8051 KE Hattem	Project: Nieuwbouw Appartementen naast de Leonardspringerlaan 35-39 te Meppel	Onderwerp Bestektekening technische plattegronden en doorsnede A-A	schaal : 1:100
			formaat : A1
			getekend : J. Haak
			datum : 19-06-2025
			wijziging :
 van der Vegt ontwerp & bouwadvies	Vrijwel onbekend 56-3 7751 CJ Delfen tel 0528-436188 info@vandervegt.nl www.vandervegt.nl	werknummer : 60423 bladnummer : B08	