
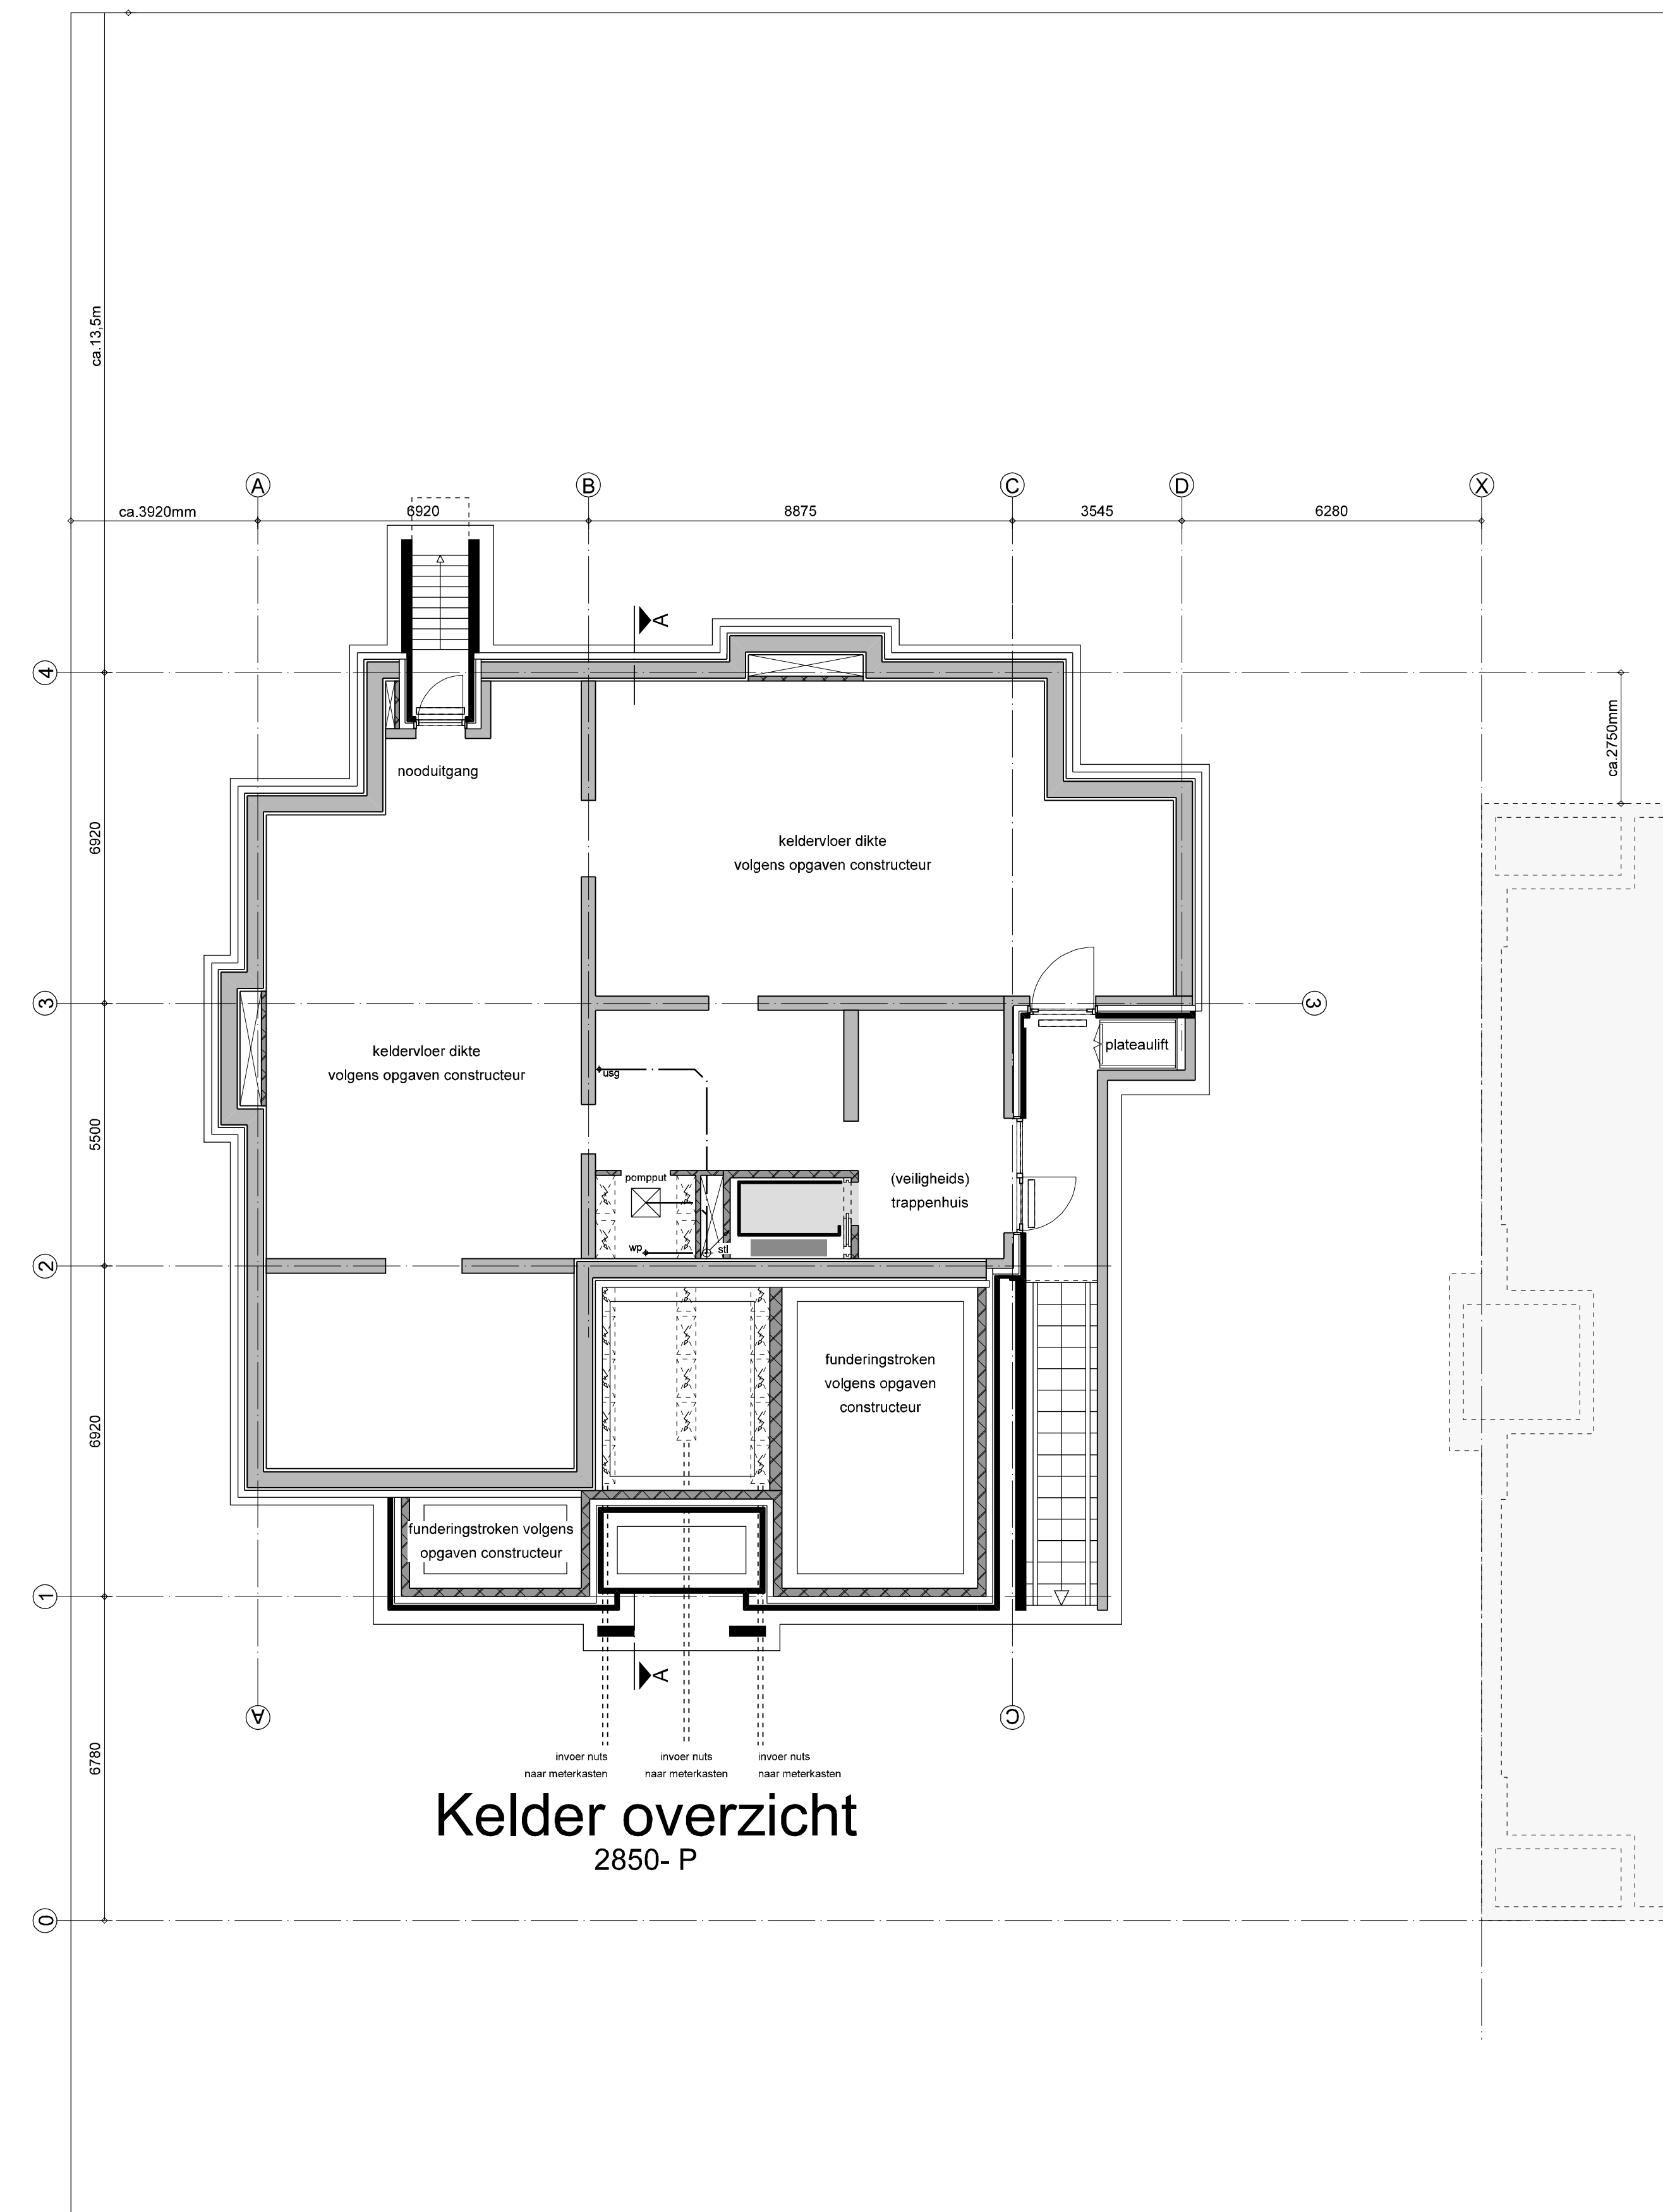


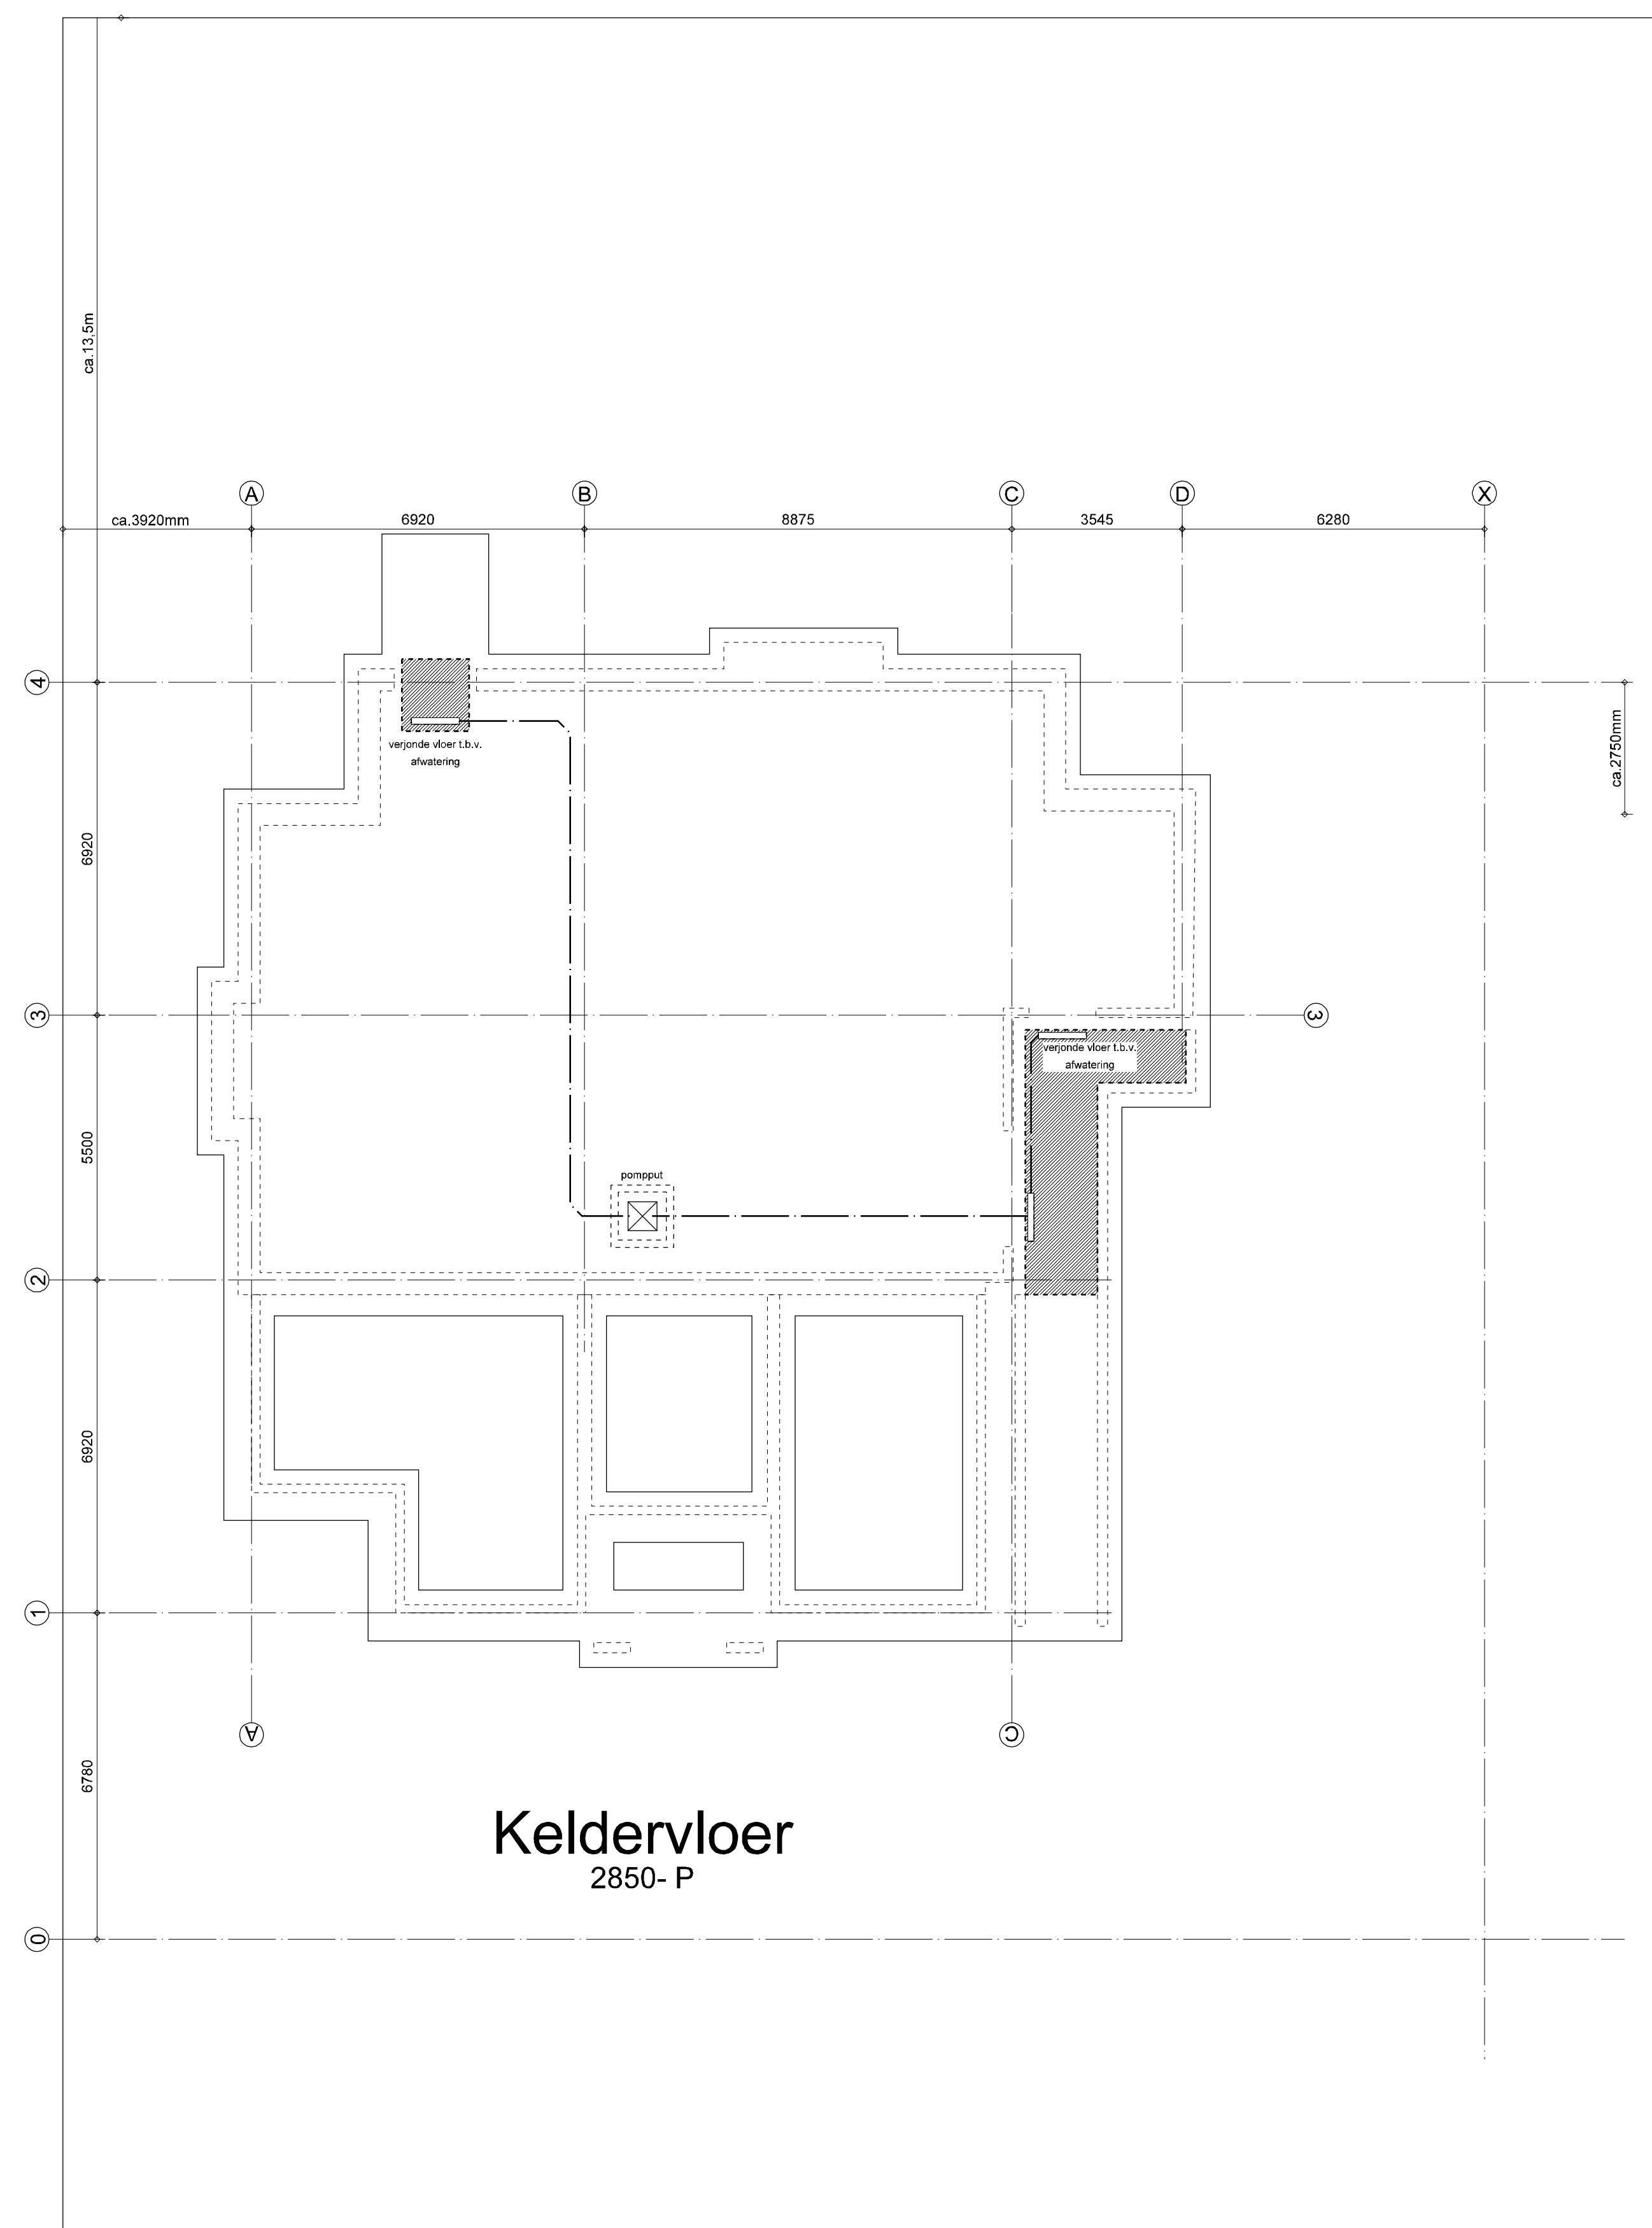

Opdrachtgever:

Ad Parcum B.V.
De Netelhorst 4
8051 KE Hattem

Project:

Nieuwbouw Appartementen
naast de Leonardspringerlaan 35-39 te Meppel

Onderwerp

Bestektekening
Technische plattegronden

schaal : 1:100
 formaat : A1
 getekend : J. Haak
 datum : 19-06-2025
 wijziging :

werknummer :
60423
bladnummer : B06



van der Vegt
ontwerp & bouwadvies

Wilhelminastraat 56-B
7721 CJ Dalfsen
tel. 0529-436100
info@vandervegt-oba.nl
www.vandervegt-oba.nl