


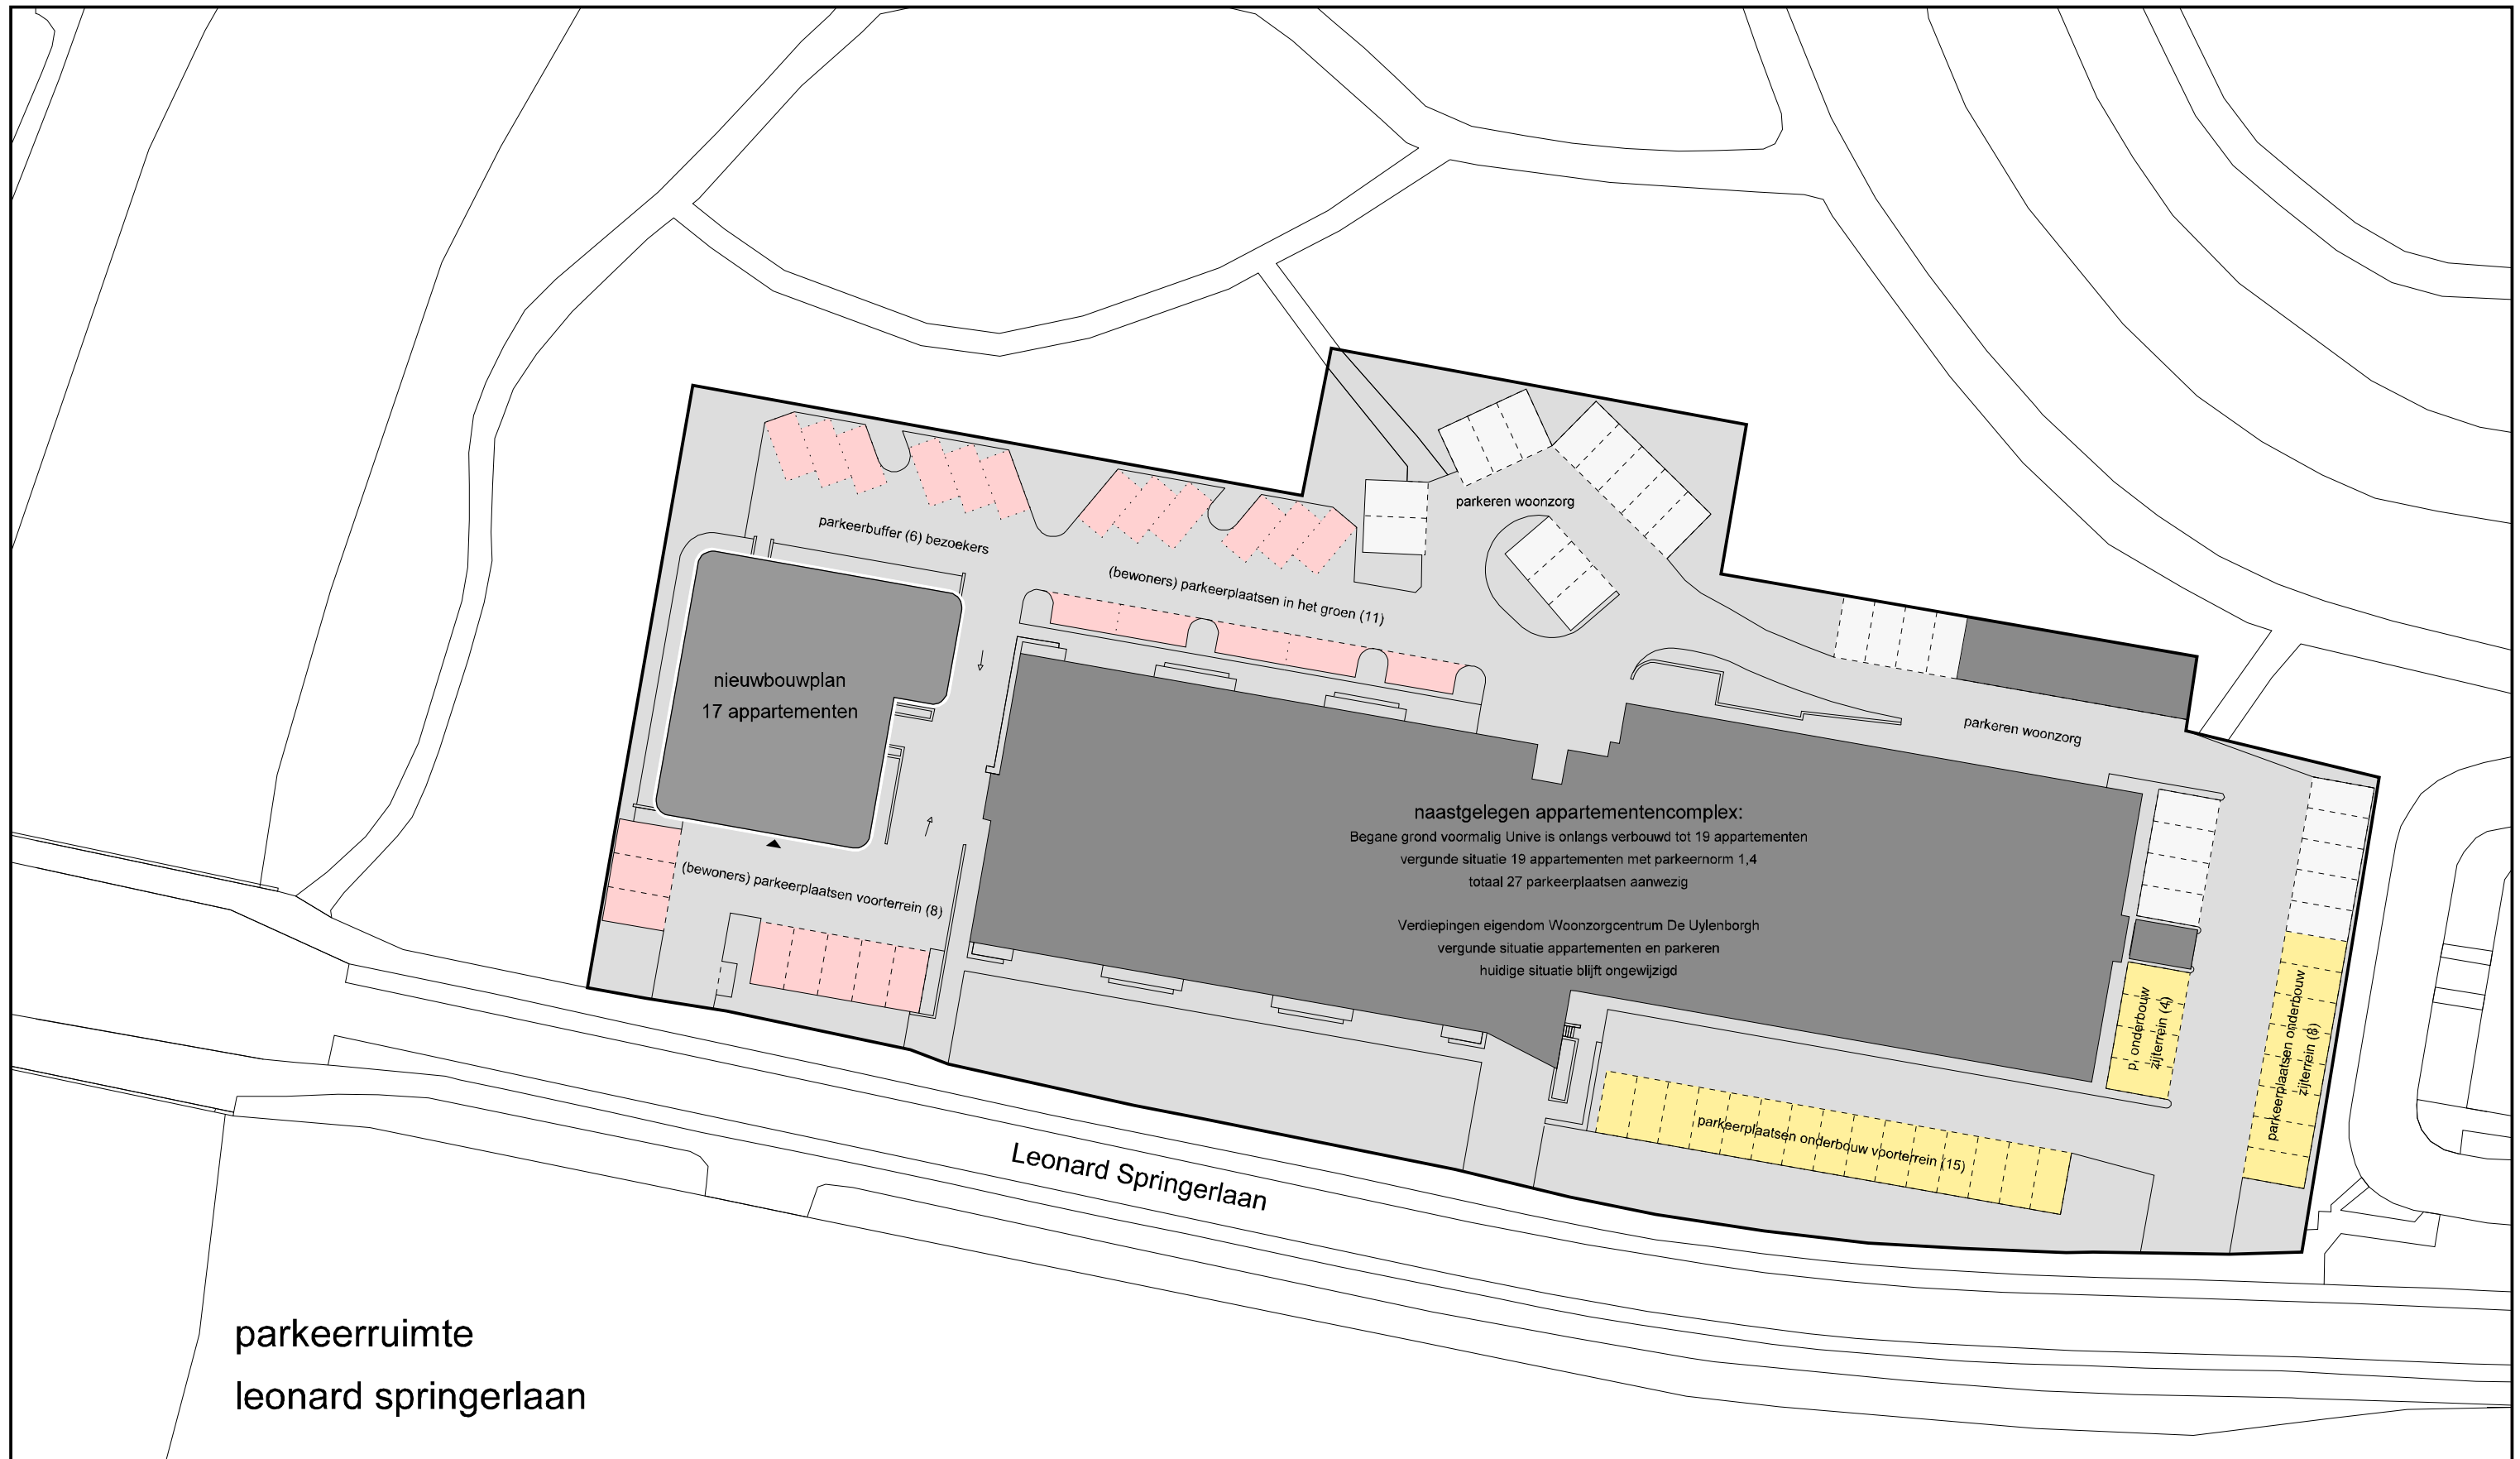

parkeren nieuwbouw 17 appartementen

parkeernorm 1,4 pkp/app
 $17 \times 1,4 = 23,8$ parkeerplaatsen
 aanwezig 25 parkeerplaatsen

> overschot 1,2 parkeerplaatsen

parkeren 19 appartementen begane grond

van externe partijen / private bewoners en blijven ongewijzigd
 geen onderdeel van huidige ontwikkelingen
 aanwezige parkeerplaatsen behouden, geen wijzigingen

> geen nieuw effect op parkeren

parkeren appartementen woonzorgcentrum De Uylenborgh

van externe partij Woonzorg Nederland en blijven ongewijzigd
 geen onderdeel van huidige ontwikkelingen
 aanwezige parkeerplaatsen behouden, geen wijzigingen

> geen nieuw effect op parkeren