



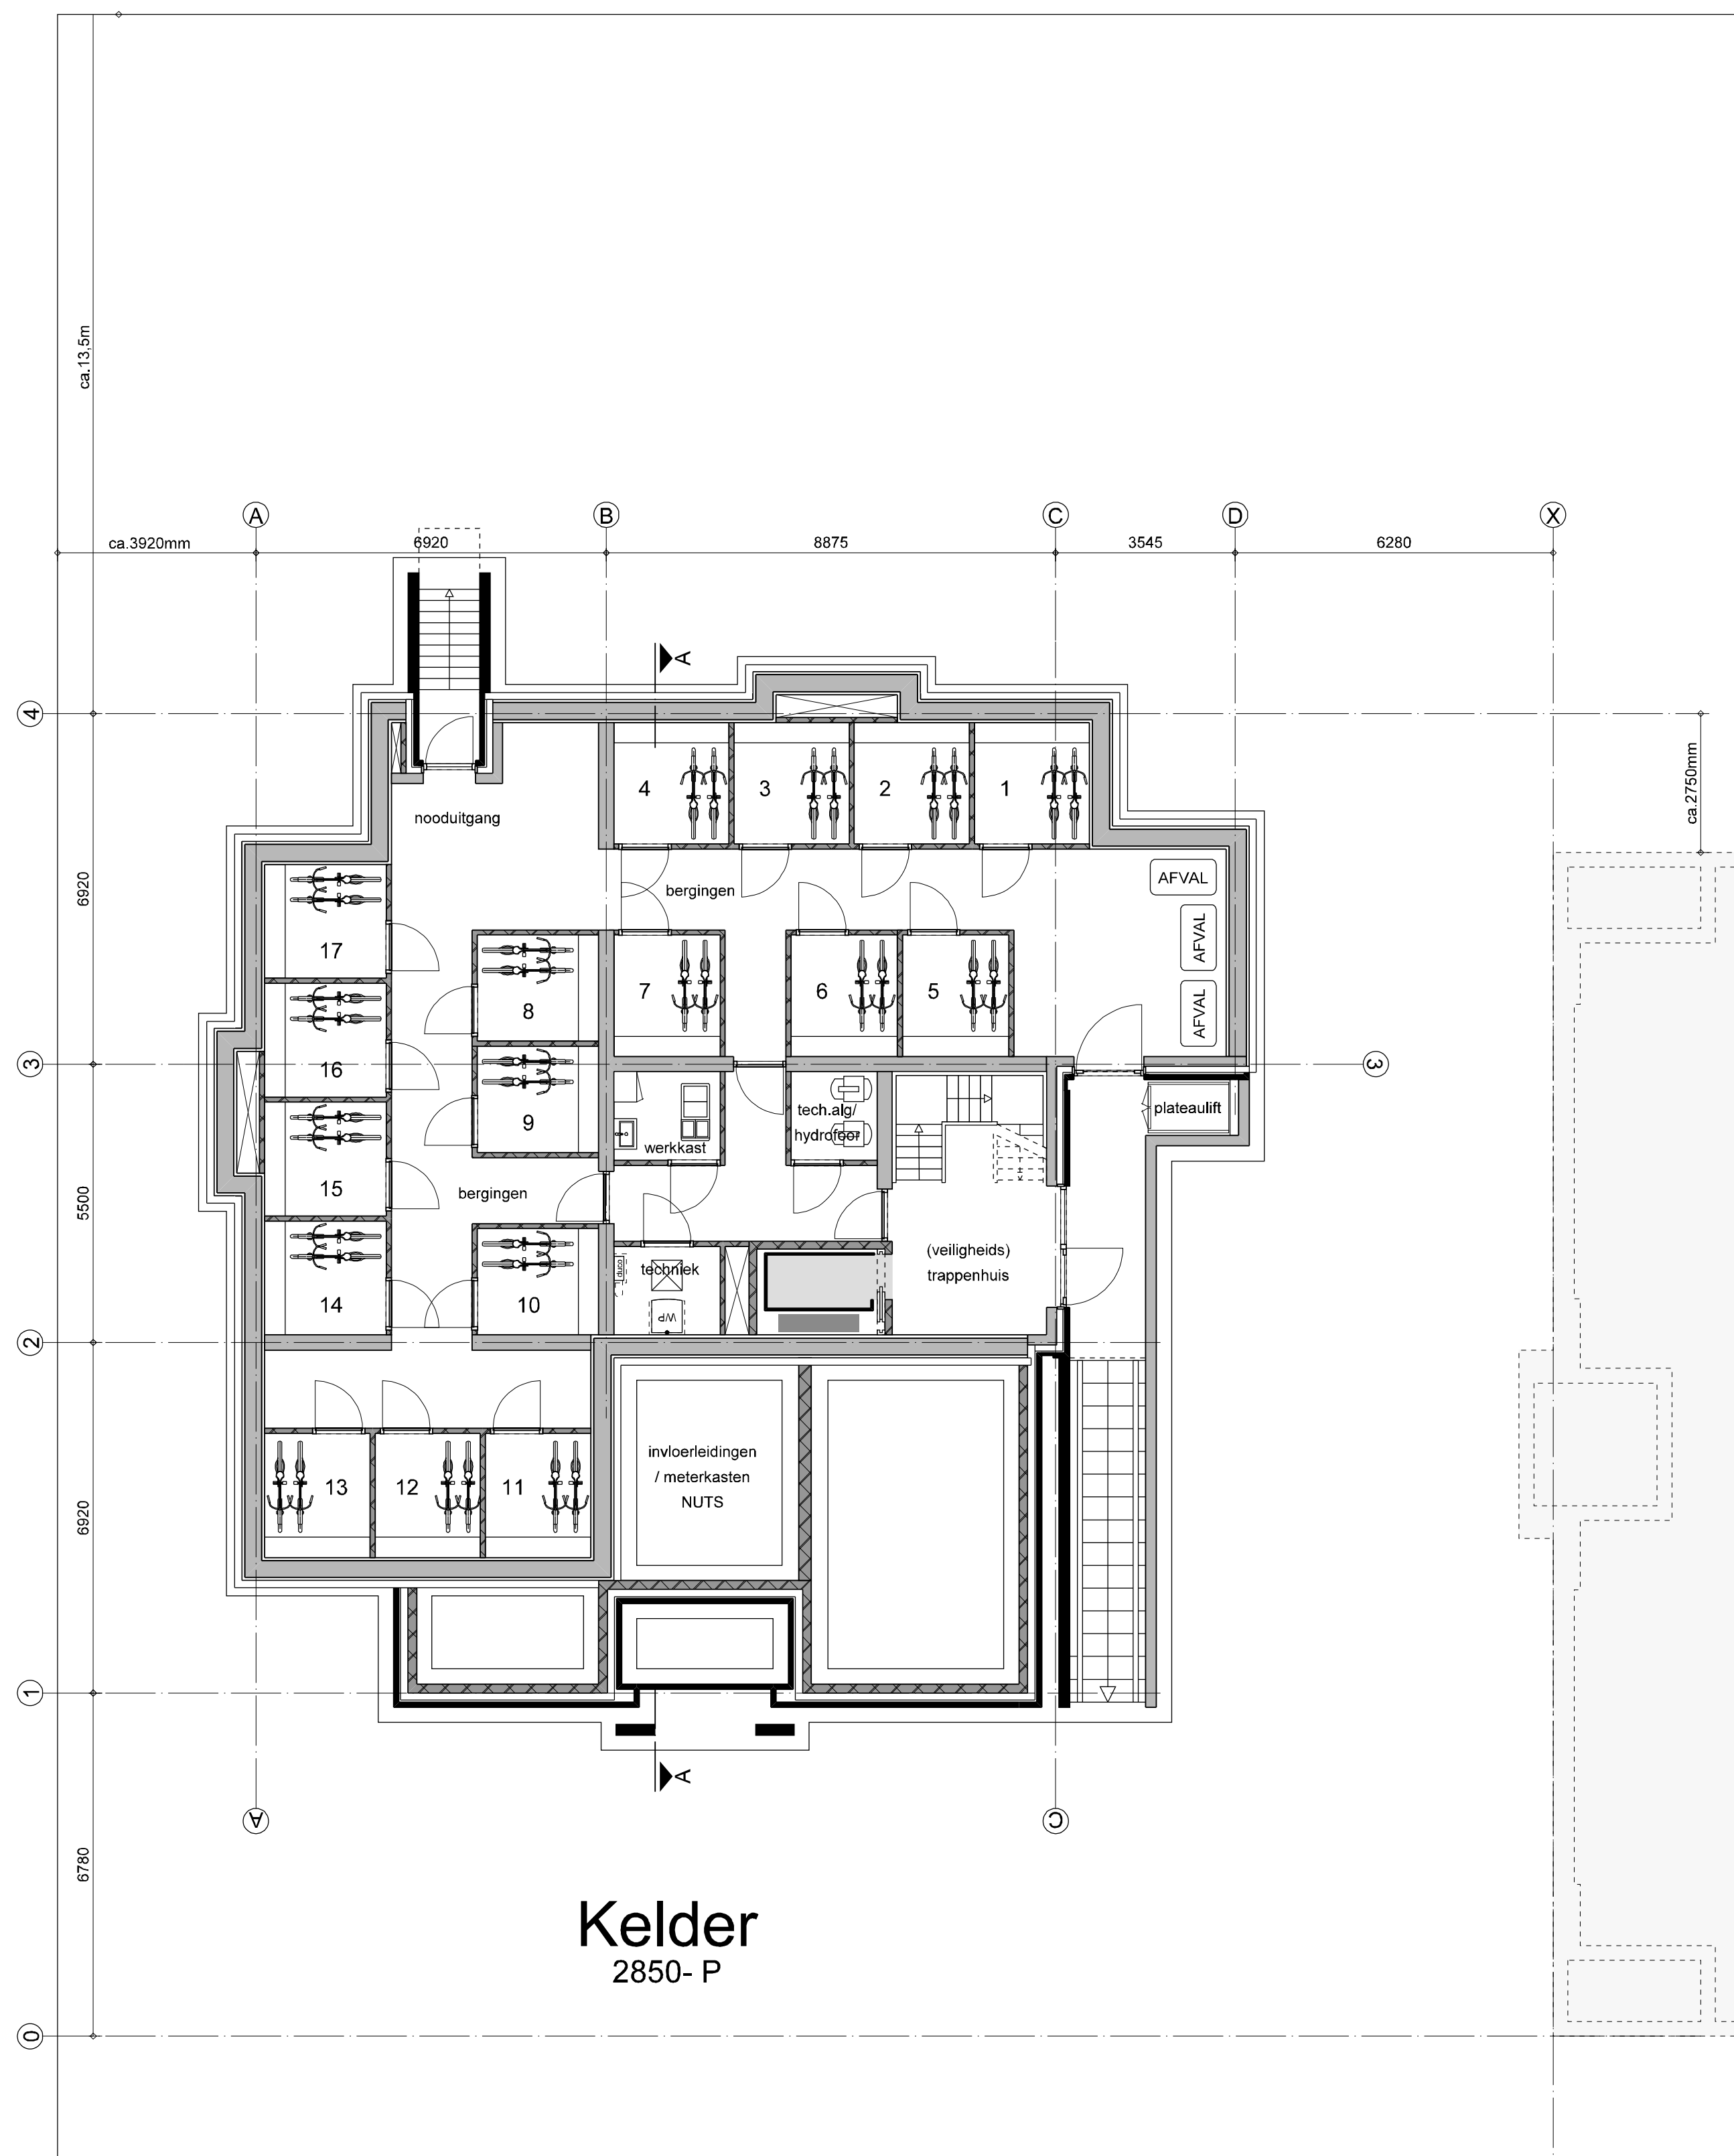

Kelder
2850- P

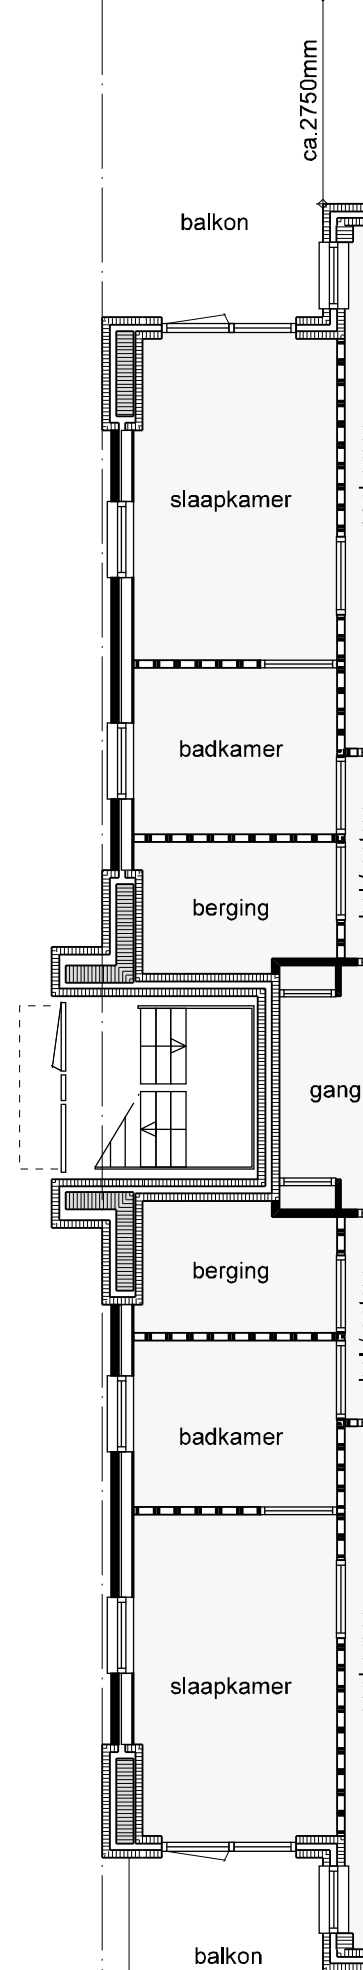

BEGANE GROND
Peil=0



Opdrachtgever:

Ad Parcun B.V.
De Netelhorst 4
8051 KE Hattem

Project:

Nieuwbouw Appartementen
naast de Leonardspringerlaan 35-39 te Meppel

Onderwerp

Bestektekening
Kelder en Begane grond

schaal : 1:100
formaat : A1
getekend : J. Haak
datum : 19-06-2025
wijziging :

werksnummer :
60423
bladnummer : B02



van der Vegt
ontwerp & bouwadvies

Vrijheidstraat 56-5
7721 CJ Oudepost
tel 0528-438188
info@vandervegt.nl
www.vandervegt.nl