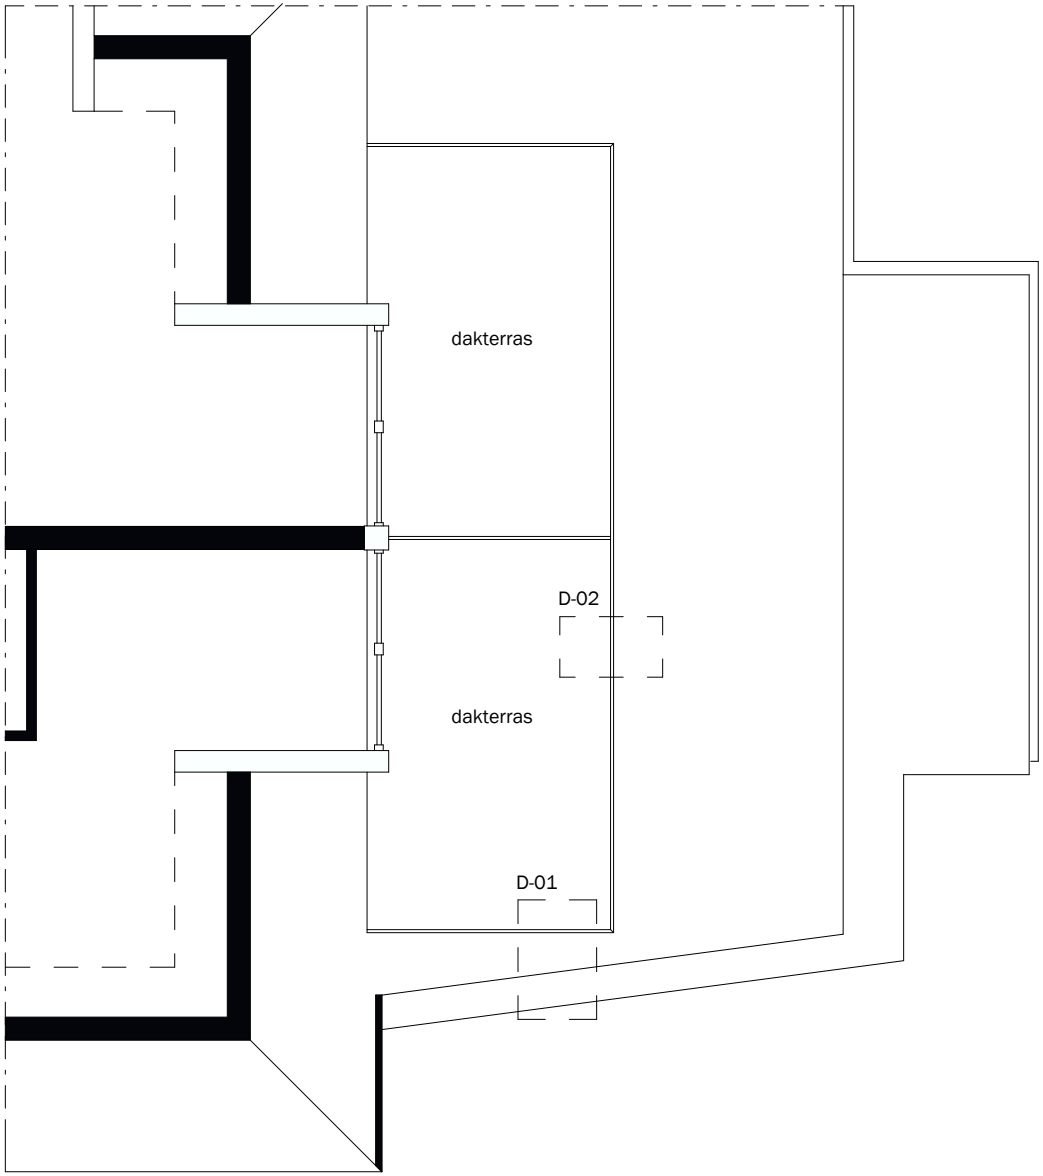


Detailoverzicht

1 : 100

ADDO POUWELS BOUW & ONTWIKKELING BV

OPDRACHTGEVER:
Vastia B.V.

FASE:
10 Details

OMSCHRIJVING:
Detailoverzicht

STATUS:
Definitief

GETEKEND:
1 april 2026

GEWIJZIGD:
-


TEKENAAR:
T. Langerhuizen

SCHAAL: 1:5

FORMAAT: A4

BLADNR:

D-00

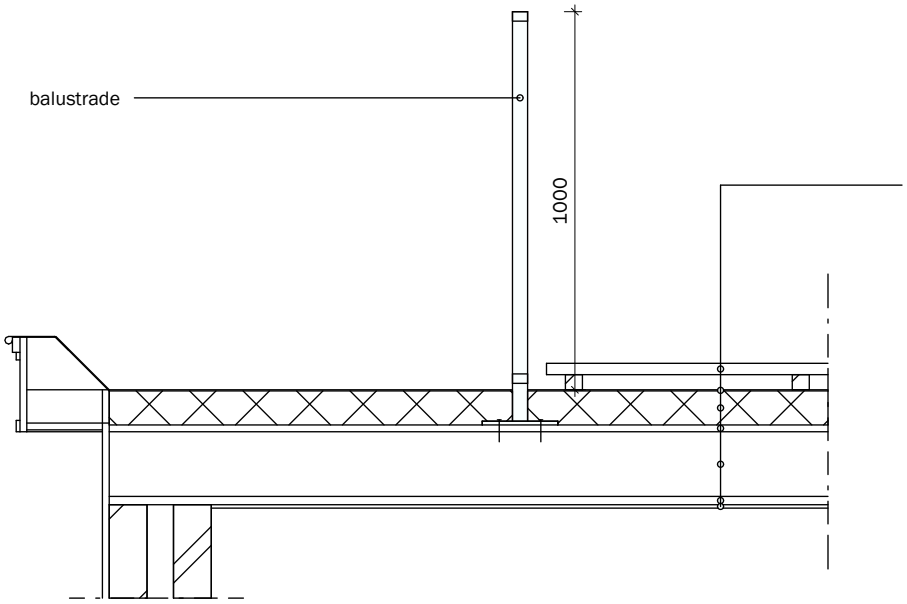

DAKOPBOUW:

- vlonder
- resitrix EPDM dakbedekking
- dakisolatie
- constructieplaat
- houten balklaag
- plafondlatten

Balustrade detail 1

1 : 20

ADDO POUWELS BOUW & ONTWIKKELING BV

OPDRACHTGEVER:
Vastia B.V.

FASE:
10 Details

OMSCHRIJVING:
Balustrade detail 1

STATUS:
Definitief

GETEKEND:
1 april 2026

GEWIJZIGD:
-


TEKENAAR:
T. Langerhuizen

SCHAAL: 1:20

FORMAAT: A4

BLADNR:

D-01

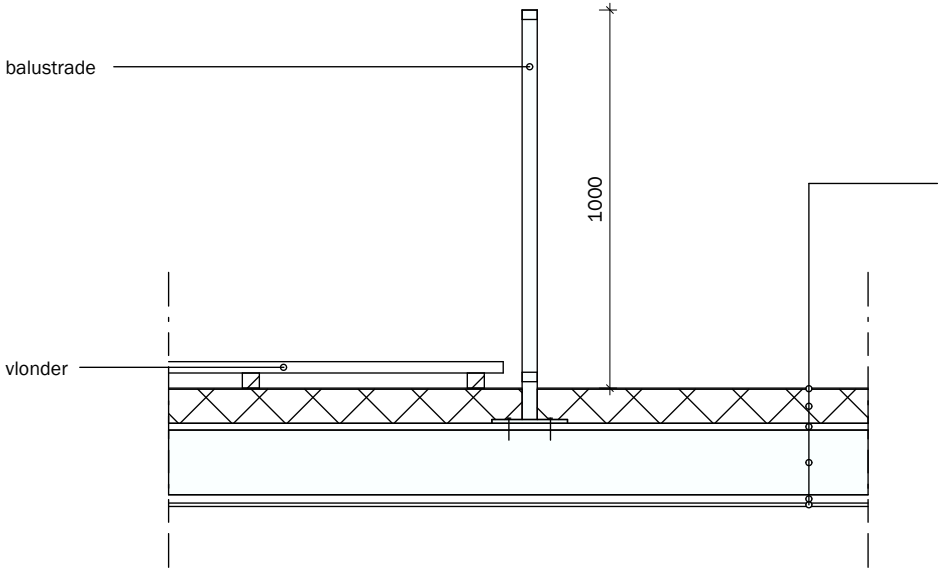

DAKOPBOUW:

- resitrix EPDM dakbedekking
- dakisolatie
- constructieplaat
- houten balklaag
- plafondlatten

Balustrade detail 2

1 : 20

ADDO POUWELS BOUW & ONTWIKKELING BV

OPDRACHTGEVER:
Vastia B.V.

FASE:
10 Details

OMSCHRIJVING:
Balustrade detail 2

STATUS:
Definitief

GETEKEND:
1 april 2026

GEWIJZIGD:
-

TEKENAAR:
T. Langerhuizen

SCHAAL: 1:20

FORMAAT: A4

BLADNR:

D-02