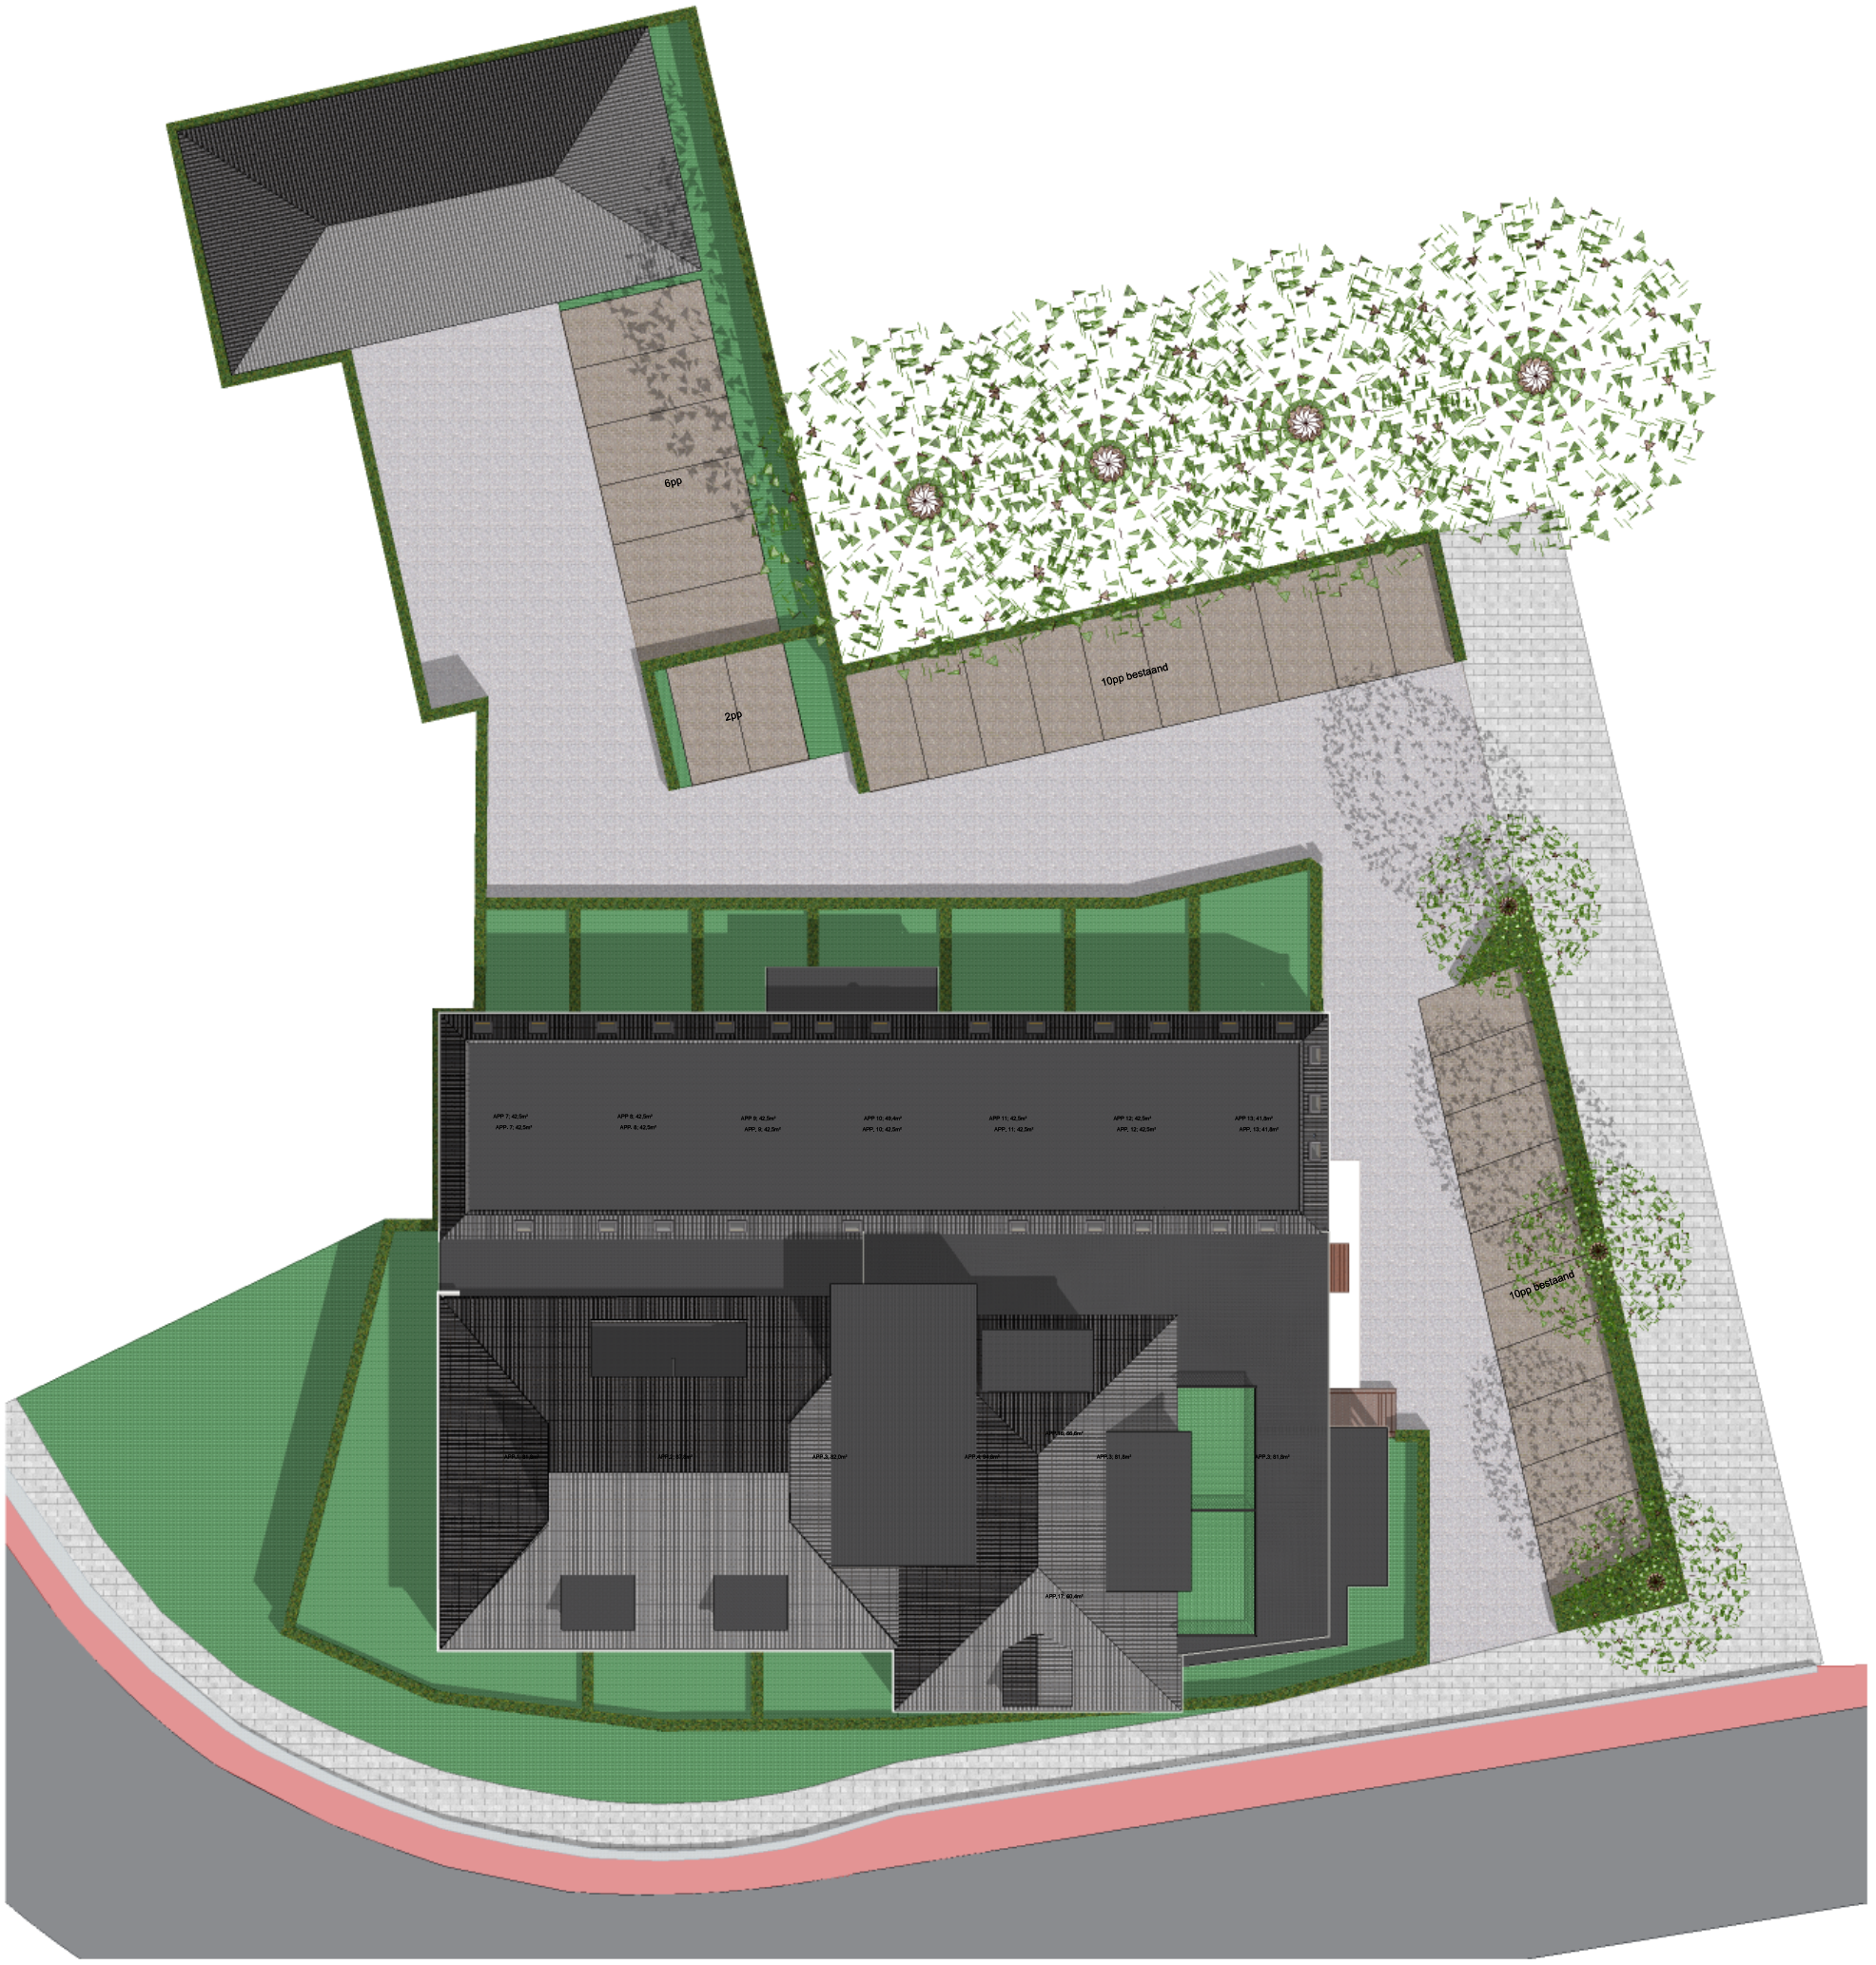


PAKEERNORM (rest b.b. kom)		
functie (eenheid)	norm	berekening
woning goedkoop (per woning)	1,6	17 x 1,6 = 27,2 = 27pp
	TOTAAL	27pp

aanwezig = 28 parkeerplaatsen > Voldoet

Project:
Ontwikkeling Steenwijkerstraatweg Meppel
Onderdeel:
Parkeernormberekening

Opdrachtgever:
Vastia B.V.
Wolddijk 13
7961 NA Ruinerwold

Locatie:
Steenwijkerstraatweg 10, 7942 HP Meppel

Schaal: 1:400
Formaat: A1
Status: definitief
Fase: aanvraag

Datum: 08-10-2025, PM
Gew:

Projectnr: V2250

Bladnr: 03.1

VBT | Conradsweg 6 | 7954 DV Rouveen | M 06 - 15 46 34 92 | E info@vbtbouw.nl | I www.vbtbouw.nl