ADDO POUWELS
BOUW & ONTWIKKELING BV




Laurierkers
Prunus laurocerasus



Spaanse aak
Acer campestre



Gras
Poaceae

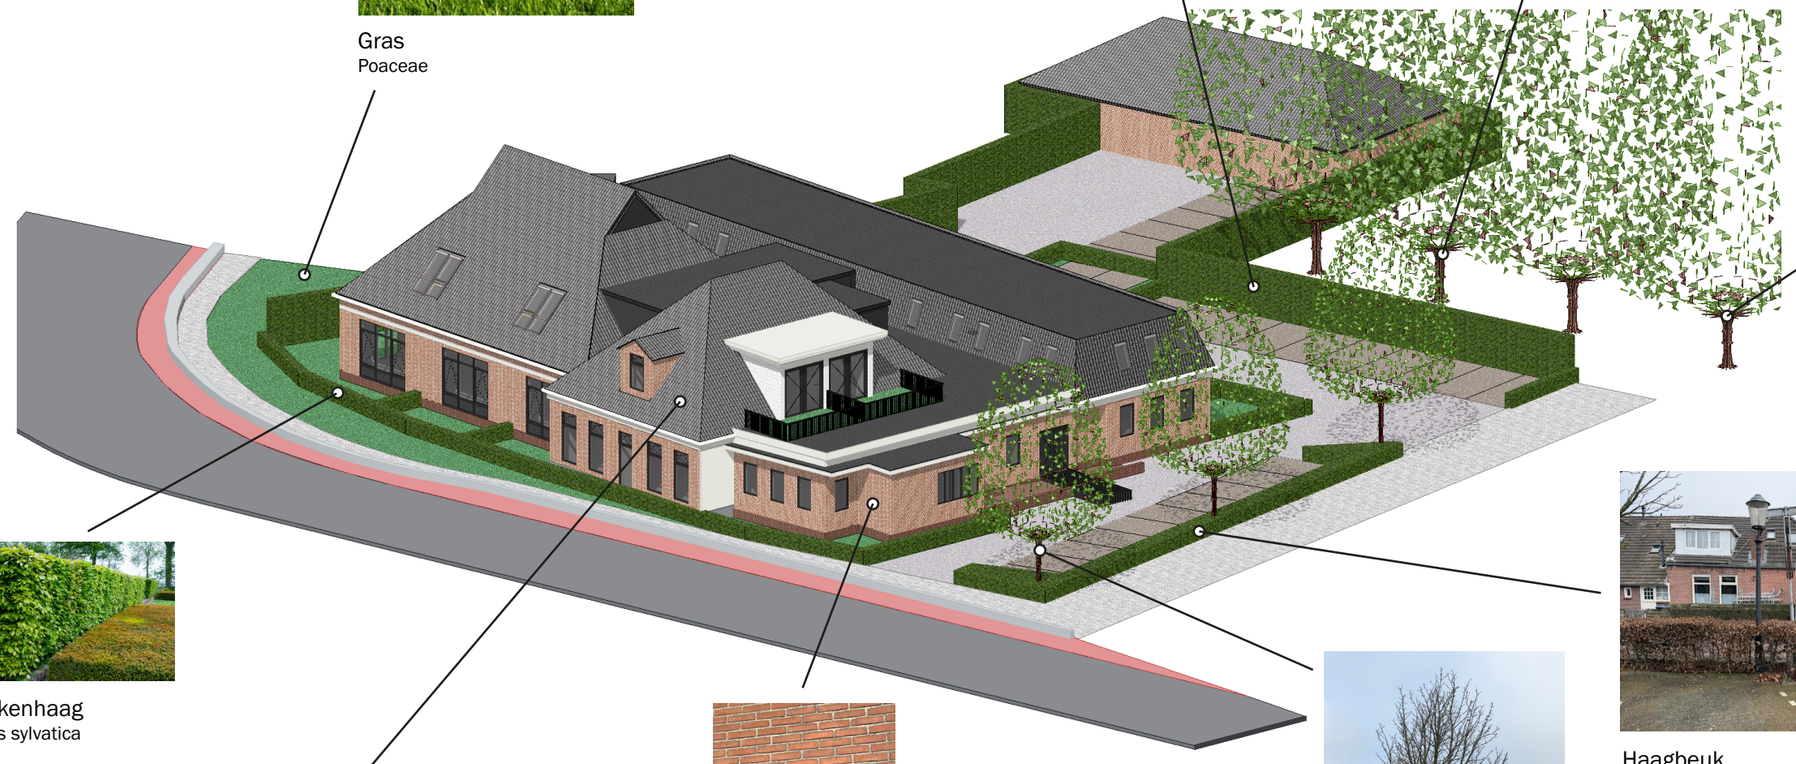




Beuk
Fagus sylvatica

Beukenhaag
Fagus sylvatica

Haagbeuk
Carpinus betukus



Vernieuwd dak met behoud van bestaande uitstraling
Keramische dakpan
Donker antraciet

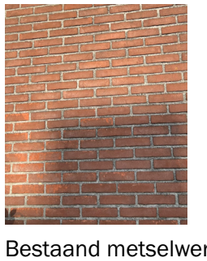

Bestaand metselwerk
Halfsteensverband



Haagbeuk
Carpinus betukus

ONTWIKKELING STEENWIJKERSTRAATWEG 10

Onderdeel: **Beeldbepalende details**
Projectadres: **Steenwijkerstraatweg 10,** 5.1.2e **Meppel**

Legenda toegepaste uitzonderingsgrondslagen

In dit document zijn gegevens definitief geanonimiseerd op grond van:

Wet	Artikel	Omschrijving	Pagina's
Wet open overheid	Art. 5.1 lid 2 sub e	De eerbiediging van de persoonlijke levenssfeer	1