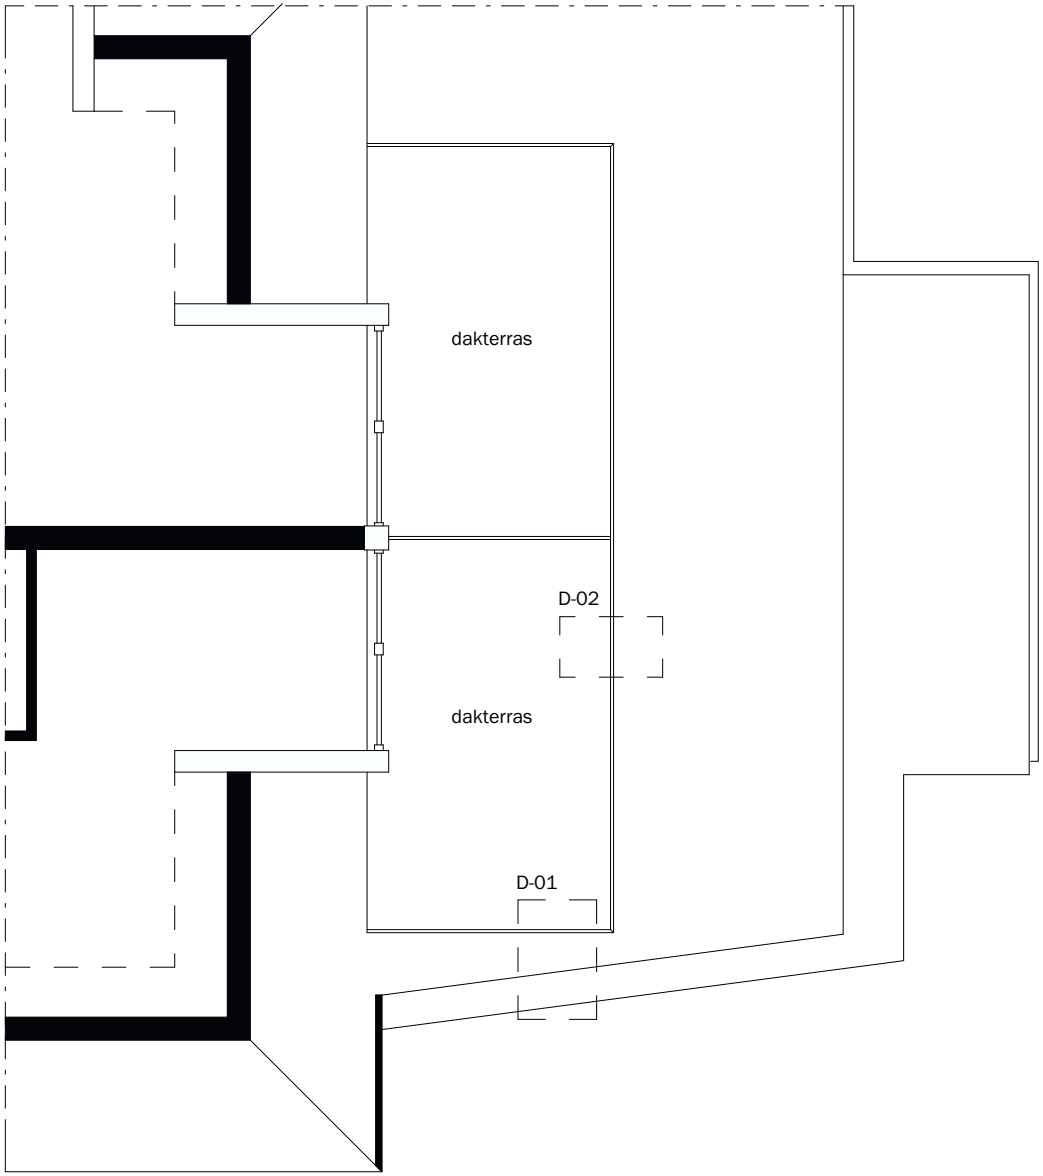


Detailoverzicht

1 : 100

ADDO POUWELS BOUW & ONTWIKKELING BV

OPDRACHTGEVER:
Vastia B.V.

FASE:
10 Details

OMSCHRIJVING:
Detailoverzicht

STATUS:
Definitief

GETEKEND:
1 april 2026

GEWIJZIGD:
-


TEKENAAR:

SCHAAL: 1:5

FORMAAT: A4

BLADNR:

D-00

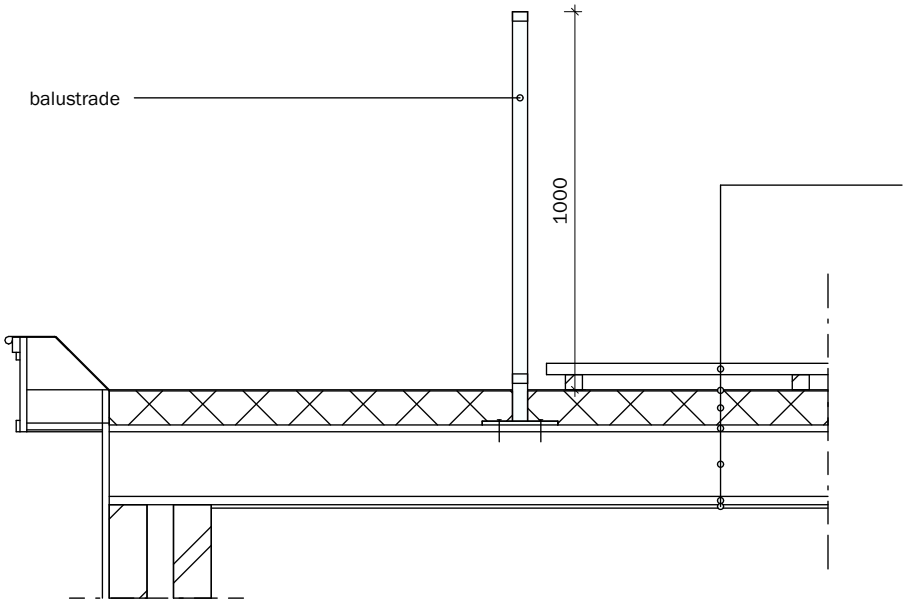

DAKOPBOUW:

- vlonder
- resitrix EPDM dakbedekking
- dakisolatie
- constructieplaat
- houten balklaag
- plafondlatten

Balustrade detail 1

1 : 20

ADDO POUWELS BOUW & ONTWIKKELING BV

OPDRACHTGEVER:
Vastia B.V.

FASE:
10 Details

OMSCHRIJVING:
Balustrade detail 1

STATUS:
Definitief

GETEKEND:
1 april 2026

GEWIJZIGD:
-


TEKENAAR:

SCHAAL: 1:20

FORMAAT: A4

BLADNR:

D-01

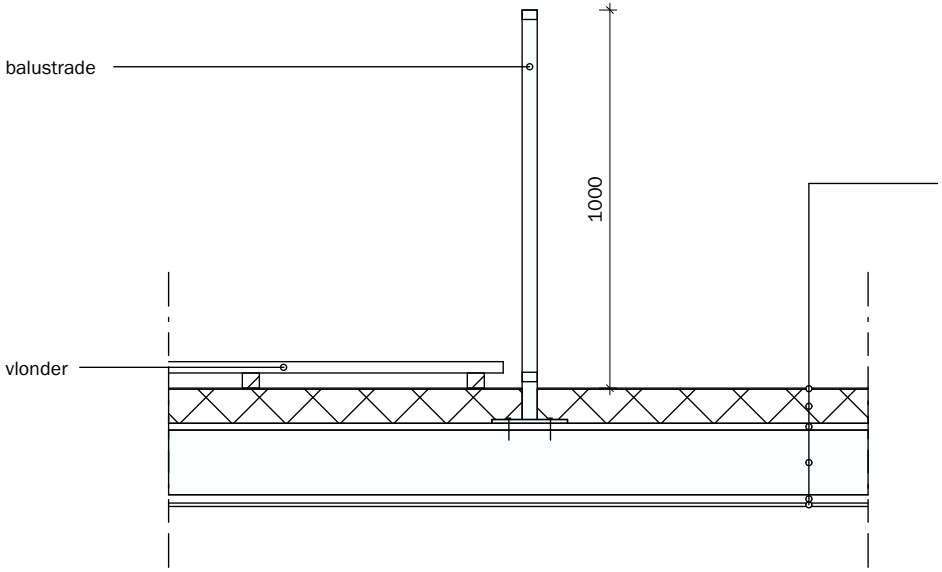

DAKOPBOUW:

- resitrix EPDM dakbedekking
- dakisolatie
- constructieplaat
- houten balklaag
- plafondlatten

Balustrade detail 2

1 : 20

ADDO POUWELS BOUW & ONTWIKKELING BV

OPDRACHTGEVER:
Vastia B.V.

FASE:
10 Details

OMSCHRIJVING:
Balustrade detail 2

STATUS:
Definitief

GETEKEND:
1 april 2026

GEWIJZIGD:
-

TEKENAAR:

SCHAAL: 1:20

FORMAAT: A4

BLADNR:

D-02

Legenda toegepaste uitzonderingsgrondslagen

In dit document zijn gegevens definitief geanonimiseerd op grond van:

Wet	Artikel	Omschrijving	Pagina's
Wet open overheid	Art. 5.1 lid 2 sub e	De eerbiediging van de persoonlijke levenssfeer	1, 2, 3