
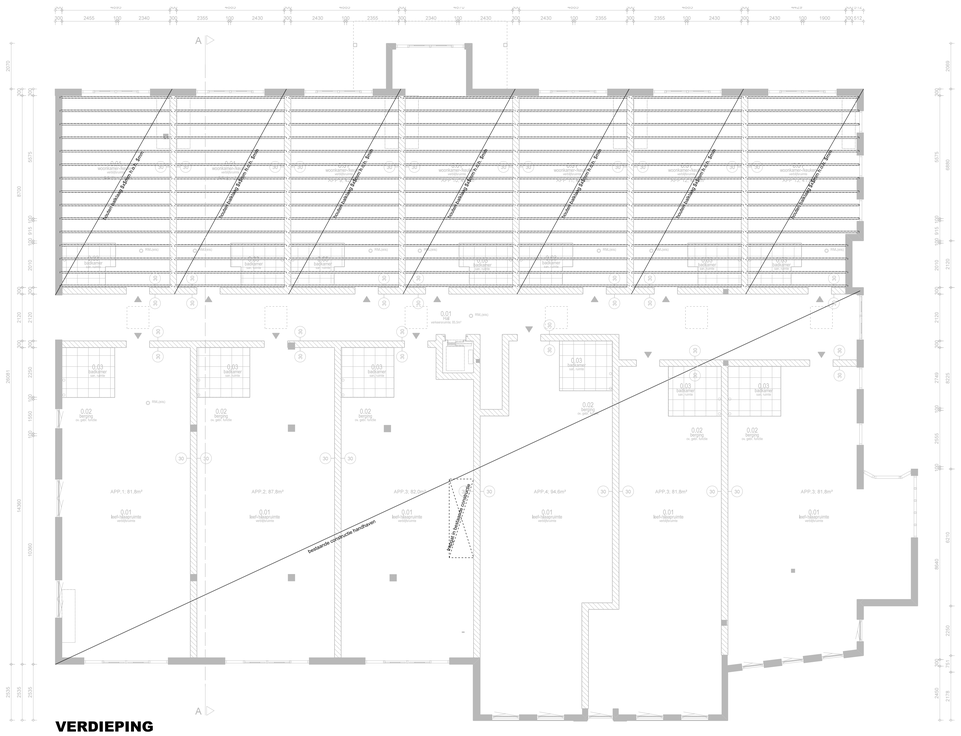



## VERDIEPING

VERDIEPINGSVLOER
dondue 70mm
geluidisolerend tapijt
balklaag 8x8mm hoh 8mm
isolatie >Rc=3,7m².K/W
8mm gipsplaat


LATEIEN
1 = L100x100x10 opleglengte 150mm
2 = L150x100x10 opleglengte 150mm
3 = L200x100x10 opleglengte 200mm
4 = L200x100x16 opleglengte 200mm
5 = L100x100x6 opleglengte 150mm
6 = IPE140 opleglengte 150mm
st = stalen/latei o.g.
mf = muurfor (minimmaal 4 lagen)
s = strip 50x4mm over xlpar + boorankers M12 aan weerx plaat bevestigd
d = dilatatie-voeg in buitenmetselwerk
dm = dragend metselwerk
sw = stabiliteitswand, dragend uitvoeren
afl = aftimmeren
v = wanden onderling in verband lijmen
Latei
Rollaag + muurfor
REST CONSTRUCTIE ZIE BEREKENINGEN

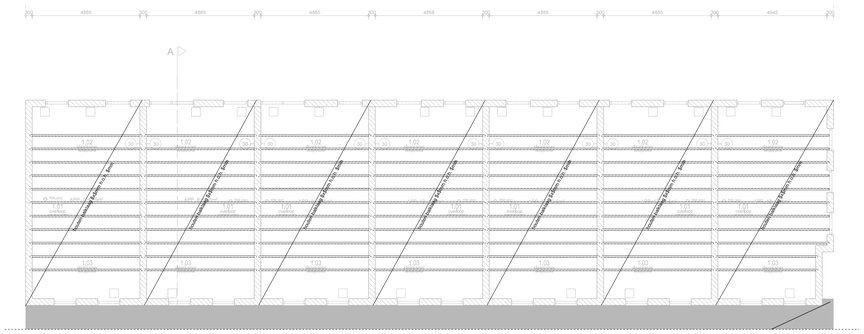



## ZOLDERBALKLAAG / KAPPLAN

ZOLDERVLOER
toegankelijk d/m vlizotrap tpv overloop
balklaag 8mm hoh 610mm
bouwrijzijde => 18mm underlayment
onderzijde => 12mm gipsplaat
latten 22x58mm hoh 300mm

LATEIEN
1 = L100x100x10 opleglengte 150mm
2 = L150x100x10 opleglengte 150mm
3 = L200x100x10 opleglengte 200mm
4 = L200x100x16 opleglengte 200mm
5 = L100x100x6 opleglengte 150mm
6 = IPE140 opleglengte 150mm
st = stalen/latei o.g.
mf = muurfor (minimmaal 4 lagen)
s = strip 50x4mm over xlpar + boorankers M12 aan weerx plaat bevestigd
d = dilatatie-voeg in buitenmetselwerk
dm = dragend metselwerk
sw = stabiliteitswand, dragend uitvoeren
afl = aftimmeren
v = wanden onderling in verband lijmen
Latei
Rollaag + muurfor
REST CONSTRUCTIE ZIE BEREKENINGEN

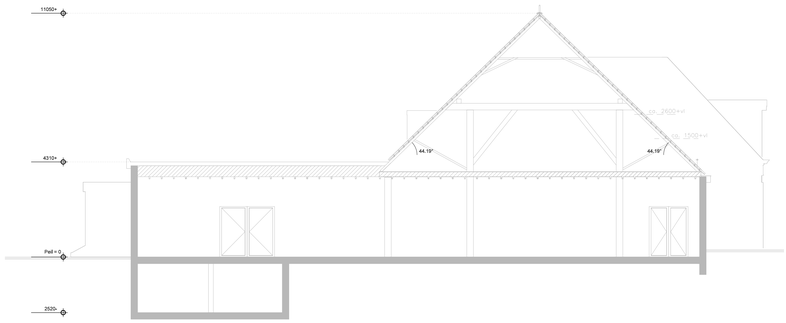



## DOORSNEDE A-A (bestaand)

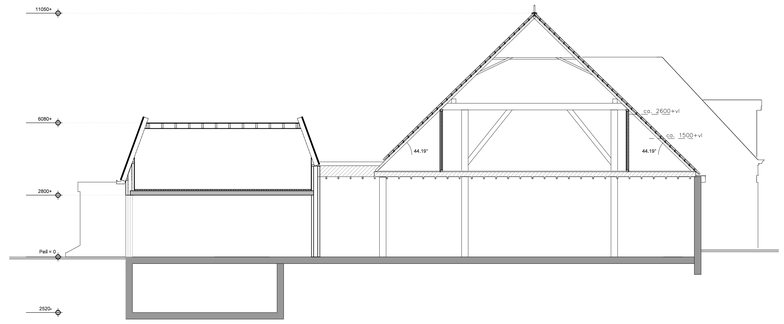


## DOORSNEDE A-A (gewijzigd)


## BERGINGEN:

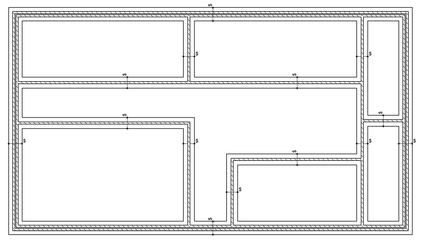

## FUNDERING

REINVOOI
KG = kruipgat
KL = kruipluik
CV = centrale verwarming
HWA = hemelwaterafvoer
VP = vuilwaspompaatuk
WC = toilet
GS = gootsteen
VW = vaatwasser
SL = standleiding
WT = wastafel
WM = wasmachine
WD = wasdroger
B = bad
D = douche
F = fonteyn
SP = schrobputje
UGS = uitstortgootsteen
BK = buitenkraan
D.WTW = douche wtw
MA = mechanische afvoiguniit

FUNDERINGSSTROKEN
aanlegniveau: 0.980-
stroken dik 5 mm
- tenzij anders aangegeven
breedte volgens tekening
beton C20/25
milieuklasse XC3
wapening: **#2 5-3**
- tenzij anders aangegeven
folie - - - -

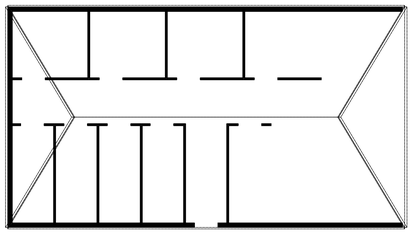

## KAPPLAN

DAK-OPBOUW
keramische dakpannen
panlatten
tengels
dakoporen 8x5mm h.o.h. 5mm
spaanplaat

VBT | Conradweg 6 | 7954 DV Rouveen | M 06 - 15 46 34 92 | E info@vbtbouw.nl | I www.vbtbouw.nl

Project:
Ontwikkeling Steenwijkerstraatweg Meppel
Onderdeel:
technisch blad

Opdrachtgever:
Vastia B.V.
Woldzijk 13
7961 NA Ruinerwold

Locatie:
Steenwijkerstraatweg 10 te Meppel

Schaal:
1:10, 1:100
Formaat:
A2
Status:
definitief
Fase:
aanvraag

Datum:
08-10-2025, PM
Gew:

Project:
V2250

Plan:
02.1