




Holland & Barrett Pand Store Blokker

Zuidwestgevel



magazijn – Blokker

Noordoostgevel

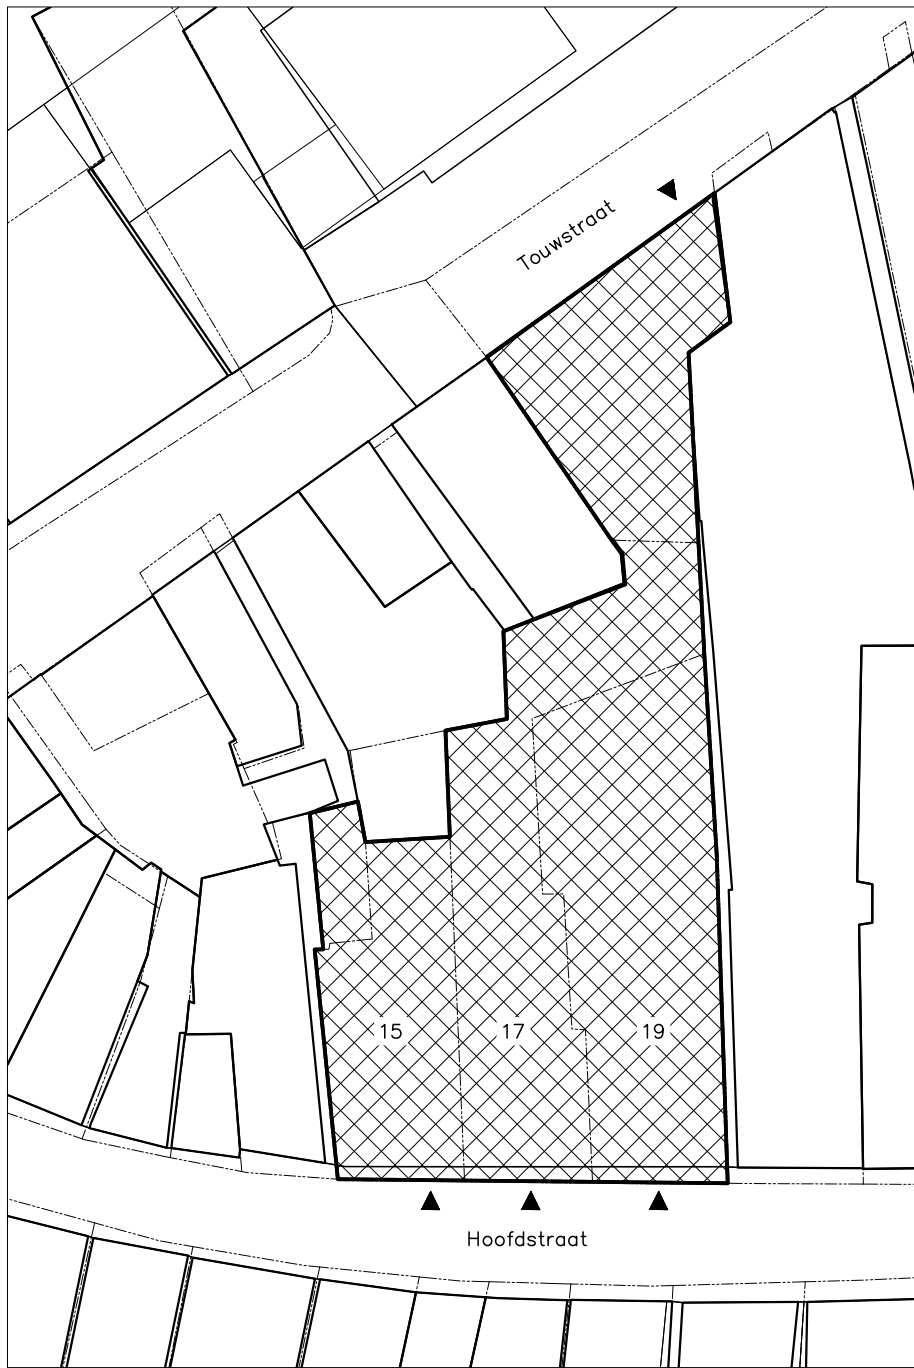

Situatie schaal 1:500

Materialen en kleuren

Hoofdstraat 15 t/m 19		
15 (Holland & Barrett)		
metselwerk	HV waalformaat halfsteens verband	wit gekeimd
kozijnen begane grond	aluminium	lichtgrijs
ramen en deuren	aluminium	lichtgrijs
kozijnen 1e verdieping	hout	wit
ramen en deuren	hout	wit
dichte panelen	multiplex	lichtgrijs
boeidelen	multiplex	wit
afdekkers	aluminium	blank geanodiseerd
17 (VM Pand Store)		
metselwerk	HV waalformaat halfsteens verband	wit gekeimd
kozijnen begane grond	aluminium	zwart
ramen en deuren	aluminium	zwart
kozijnen 1e verdieping	hout	wit
ramen en deuren	hout	wit
dichte panelen	multiplex	zwart
boeidelen	multiplex	wit
afdekkers	aluminium	blank geanodiseerd
19 (Blokker)		
metselwerk/penanten	HV waalformaat halfsteens verband	rood/paars genuanceerd
plint	hardsteen	natuur
kozijnen	aluminium	grijs
ramen en deuren	aluminium	grijs
dichte panelen	multiplex	grijs
latelen	staal gemaafd	wit
afdekkers	aluminium	blank geanodiseerd
Touwstraat		
metselwerk/penanten	HV waalformaat klezoren verband	rood/paars genuanceerd
kozijnen	hout	wit
ramen en deuren	hout	wit
dichte panelen	multiplex	wit
raamdorpelstenen	keramisch	donkerrood
hellend dak	keramische OVH-pan	donker grijs
boeidelen – gootbetimmering	hout	donker blauw
goot afdekker	zink met kraal	natuur

Peil = 0.000+ = n.t.b. N.A.P.

Kadastrale en adresgegevens

kadastraal bekend:	plaatselijk bekend:
gemeente: Meppel	gemeente: Meppel
sectie: A	adres: Hoofdstraat 15–19
nummer: 8309, 8307, 6352, 6353, 6114	postcode + plaats: 7941AA, 7941LN Meppel

opdrachtgever			
Bouwbedrijf G. Zweers & Zn B.V.			
project			
Ontwikkeling locatie Hoofdstraat Meppel			
onderwerp			
Huidige toestand: Noordoostgevel en Zuidwestgevel			
getekend	formaat	schaal	datum
ar	1000 x 420 mm	1:100	22-03-2024
a 03-04-2024	ar	c	e
b	d	d	f
projectnummer	blad	status	
AA23029	H-02	definitief	maatvoering ed. bestaand in het werk te controleren

B+0

Architectuur
Stedenbouw
Ontwikkeling
Bouwkunde
Advies

B+0 Architectuur en Stedenbouw

Meppel: Gasgracht 3, 7941 KG Meppel

Amsterdam: Bottelarijstraat 245, 1019 VC Amsterdam

Postadres: Postbus 264, 7940 AG Meppel

+31 (0)95 0220440

Info@benoarchitects.com - www.benoarchitects.com