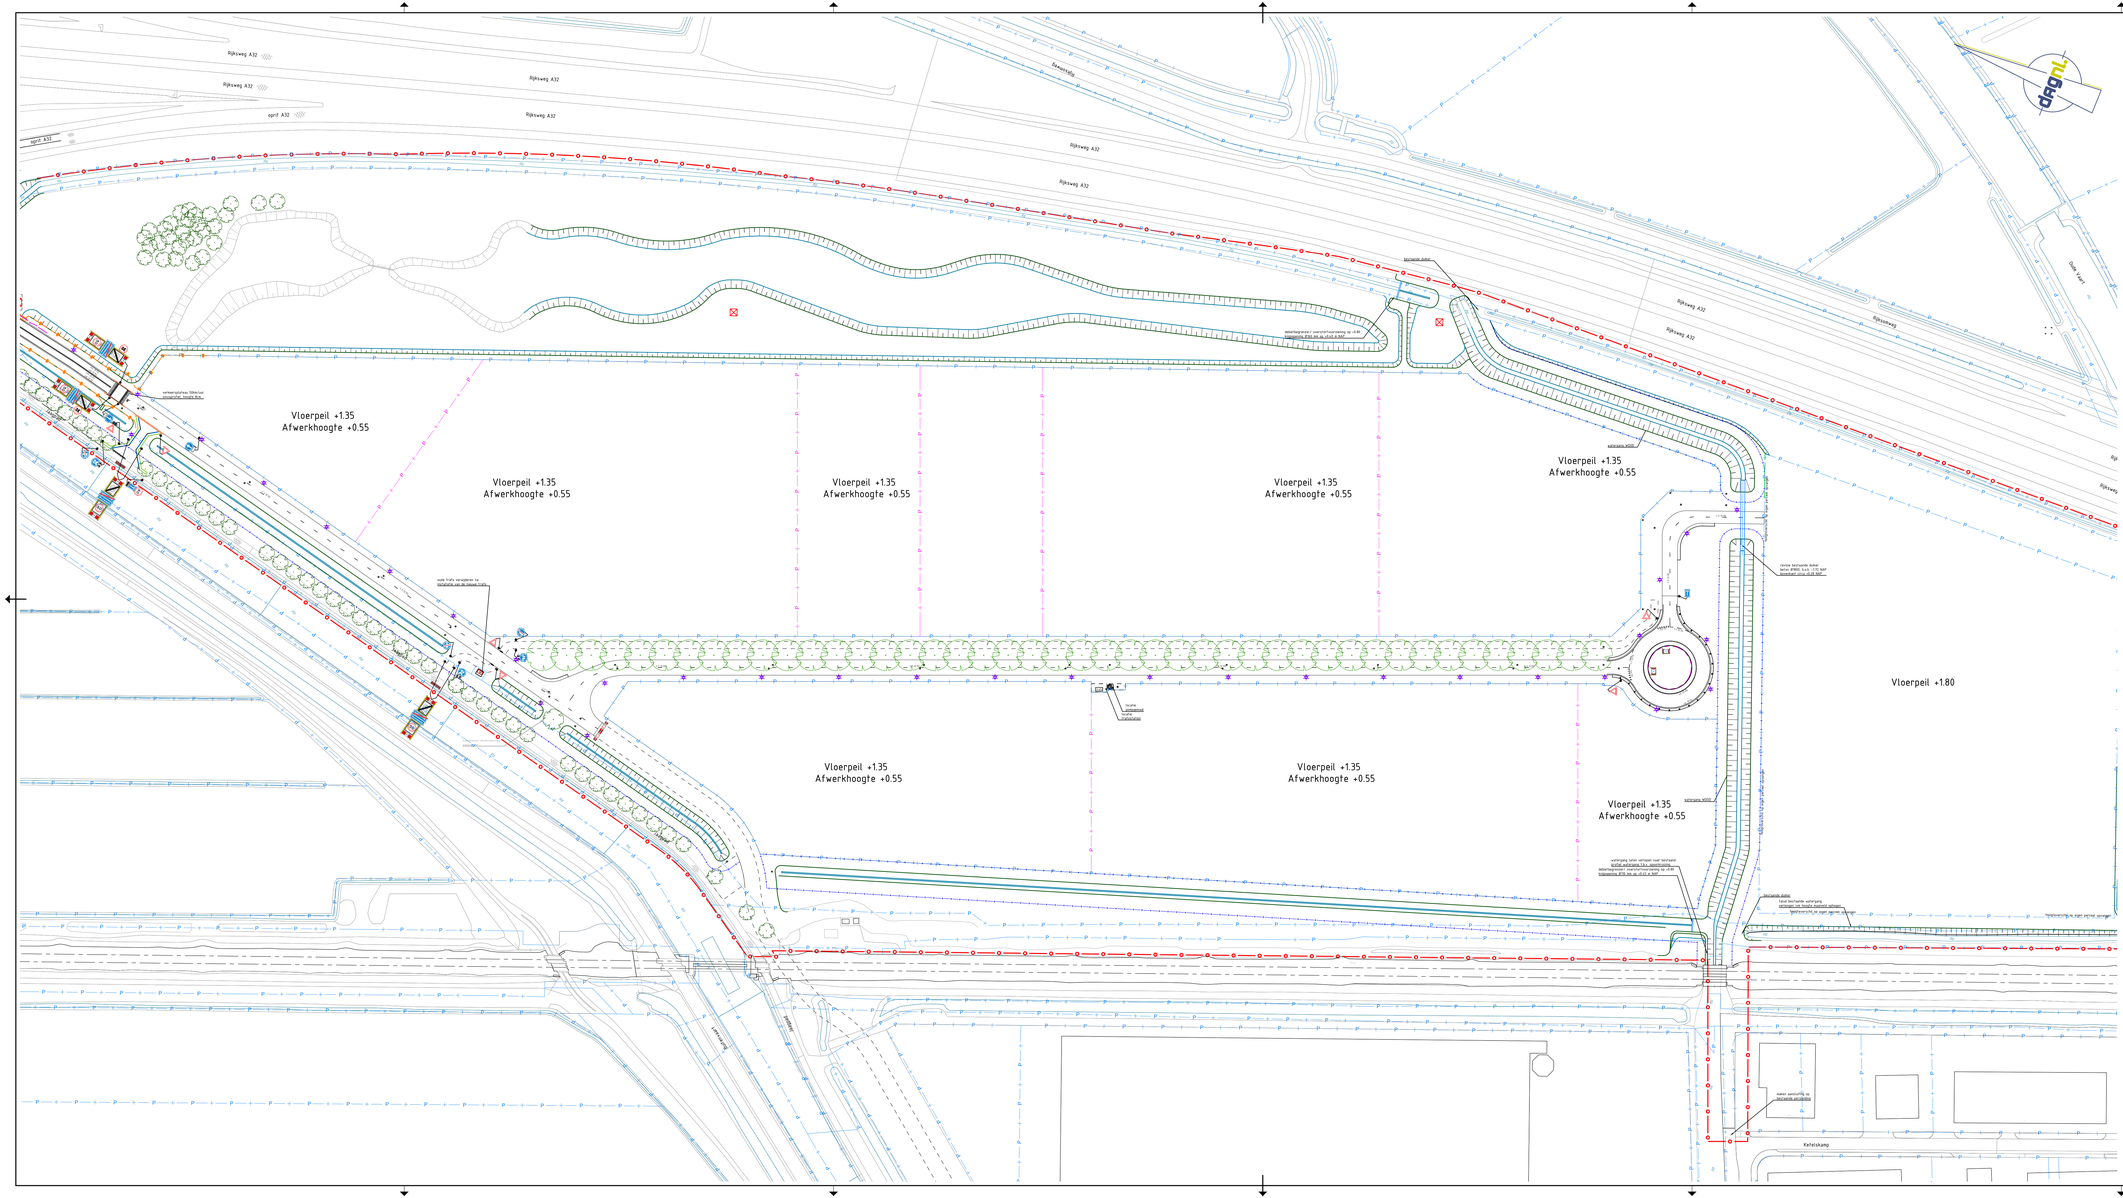


Maten in m, materiaalmaten in mm, peilmaten in m t.o.v. N.A.P., diameters in mm, tenzij anders vermeld.

0 10 20 30 40m
schaal 1:1000

Opdrachtgever:
Gemeente Meppel

Project:
Bouwrijp maken

Plaats:
Meppel Noord III

Onderwerp:
Verkeertekening
bedrijventerrein

Getekend:	RTU	Datum:	11-09-2026
Goedgekeurd:	GOO	Datum:	11-09-2026
Schaal:	1:1000	Status:	Definitief
Formaat:	A1+	Versie:	---
Projectcode:	P05269	Soort document:	TEKENING

Gemeente Meppel
buro noord
GROEIKRING VAN DAGNL DE ADVIESGROEP NEDERLAND

Tekeningnummer:
P05269-BE-VK-00-D

Het in dit document opgenomen ontwerp is eigendom van DAGNL en mag zonder schriftelijke toestemming niet worden gekopieerd of openbaar gemaakt.