
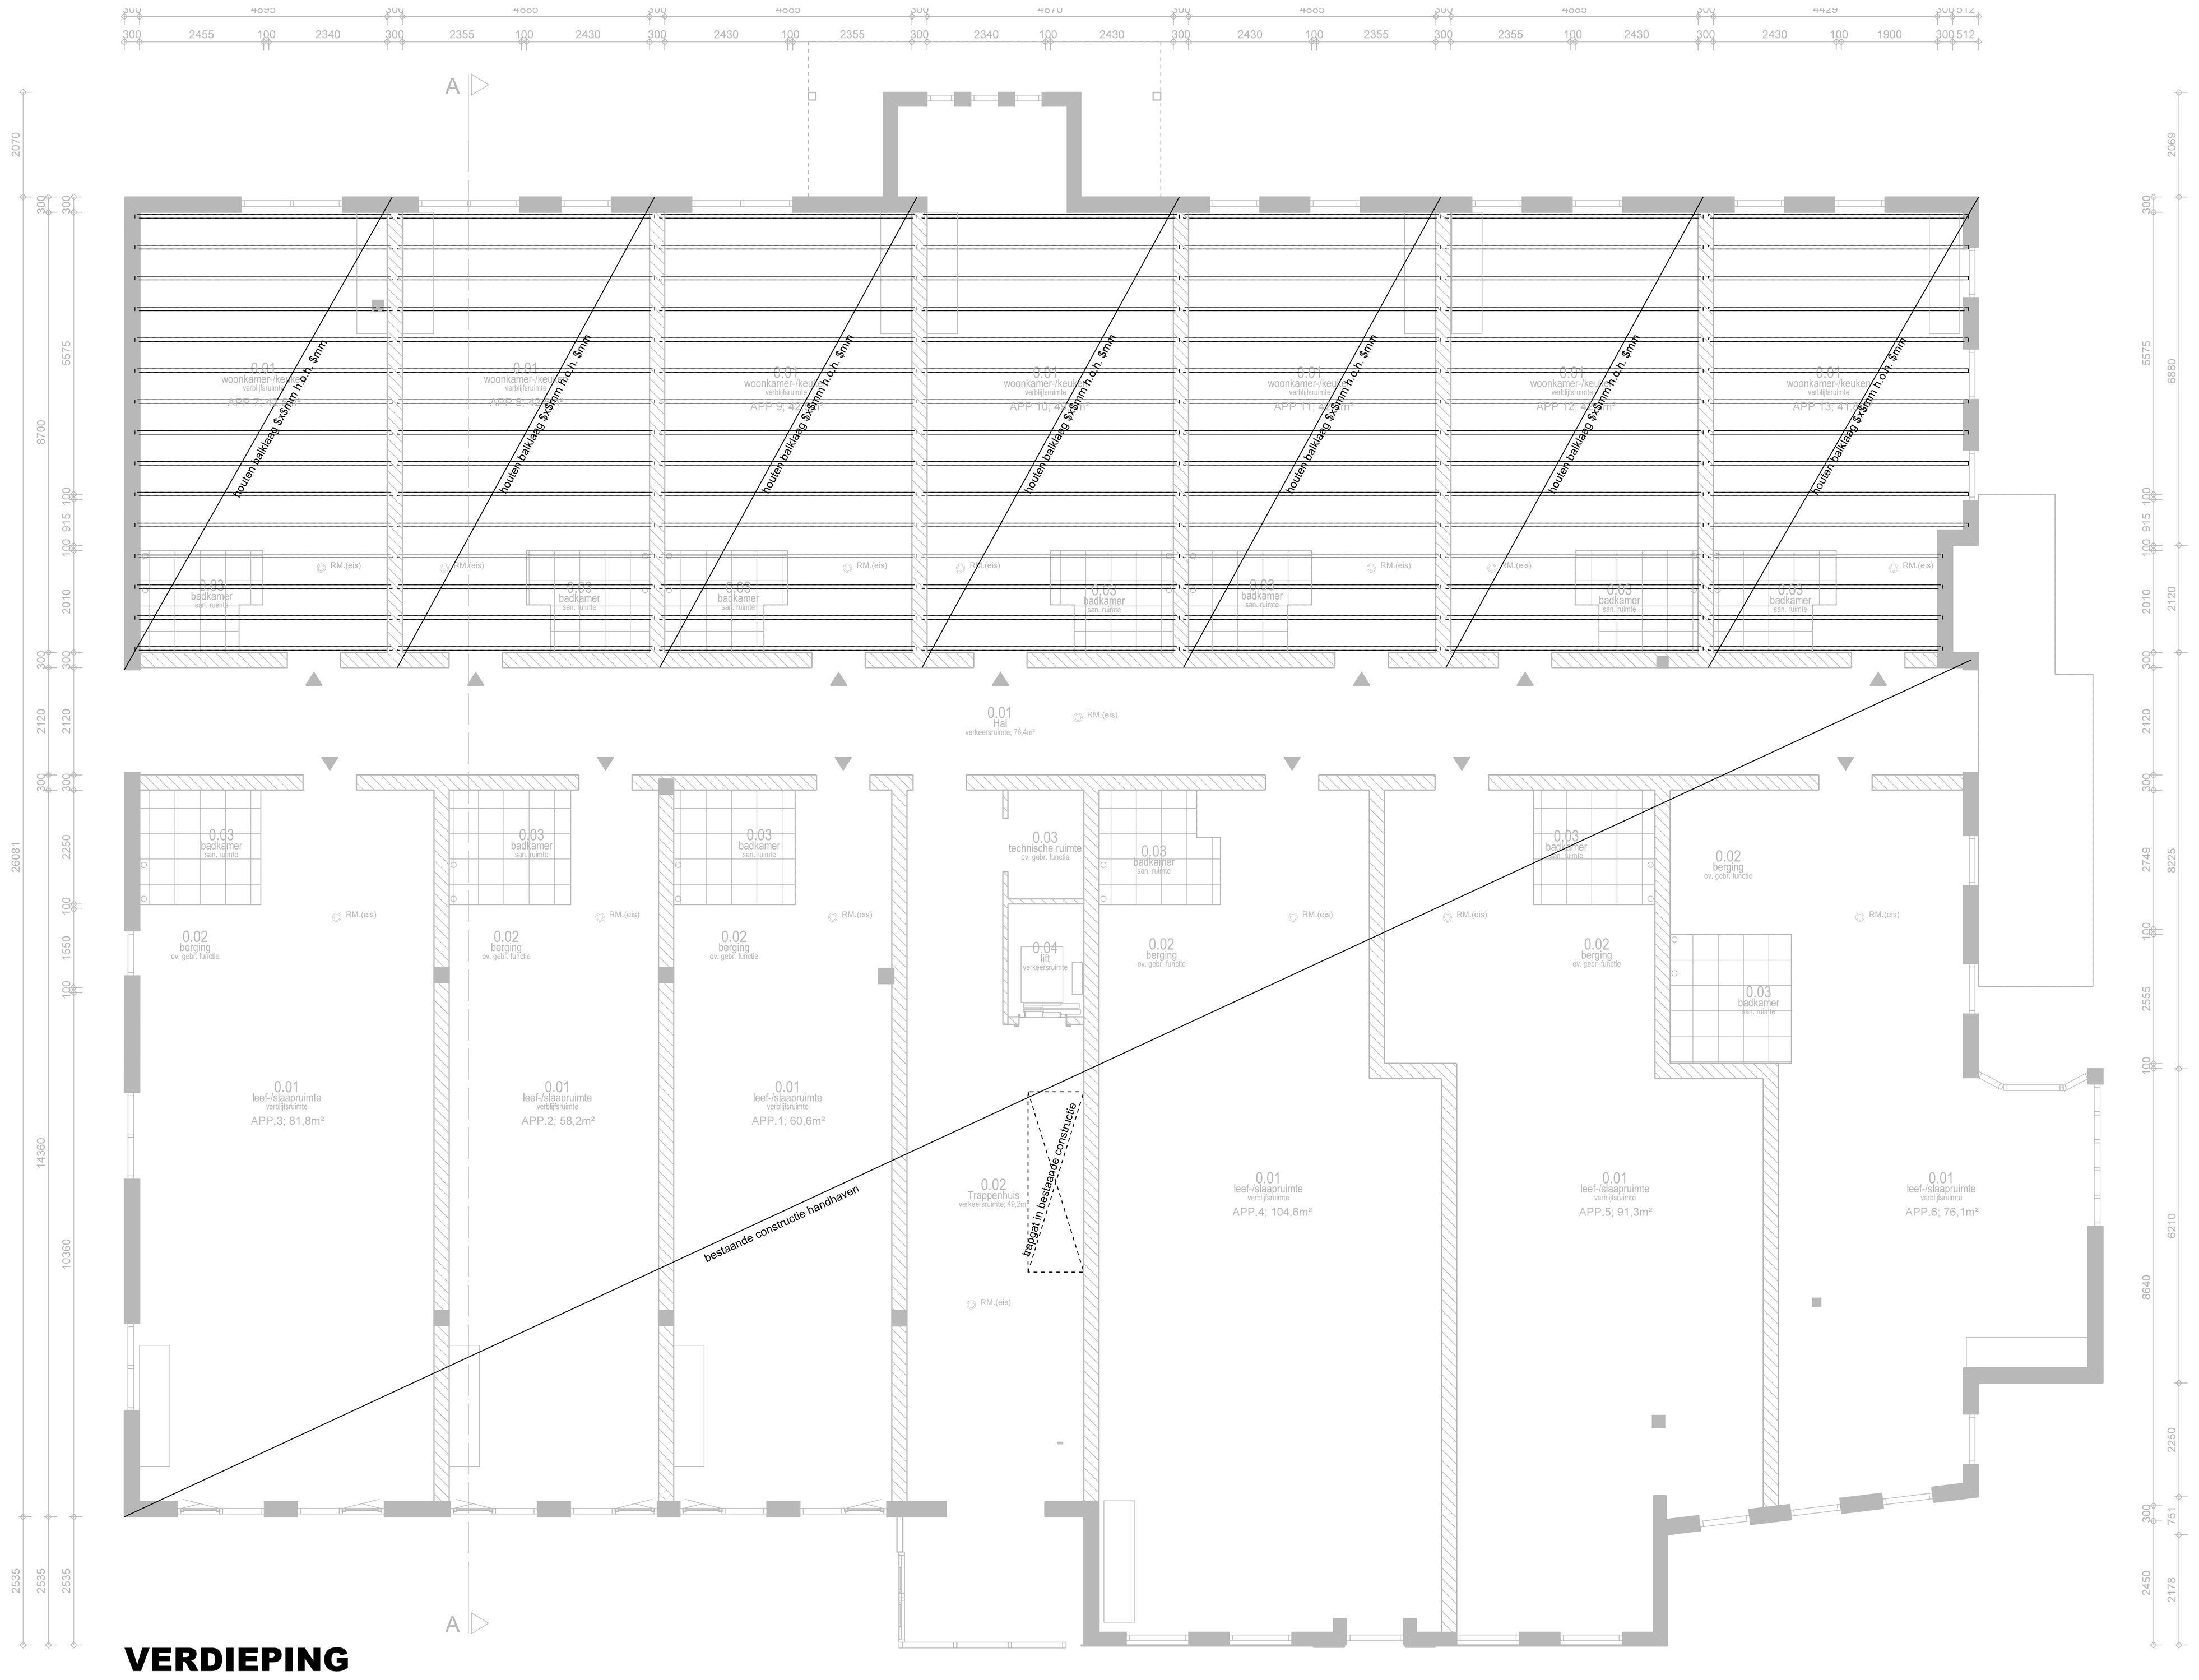



VERDIEPING

VERDIEPINGSVLOER
dekvloer 70mm
$mm underlayment
balklaag $x$mm hoh $mm
isolatie >Rc=3,7m².K/W
$mm gipsplaat


LATEIEN
1 = L100x100x10 opleglengte 150mm
2 = L150x100x10 opleglengte 150mm
3 = L200x100x10 opleglengte 200mm
4 = L200x100x16 opleglengte 250mm
5 = L100x100x8 opleglengte 150mm
6 = IPE140 opleglengte 150mm
st = staltonlatei o.g.
mf = murfor (mininimaal 4 lagen)
s = strip 50x4mm over vloer + boorankers M12 aan iedere plaat bevestigd
d = dilatatie-voeg in buitenmetselwerk
dm = dragend metselwerk
sw = stabiliteitswand, dragend uitvoeren
aft = aftimmeren
v = wanden onderling in verband lijmen
Latei
Rollaag + murfor
REST CONSTRUCTIE ZIE BEREKENINGEN

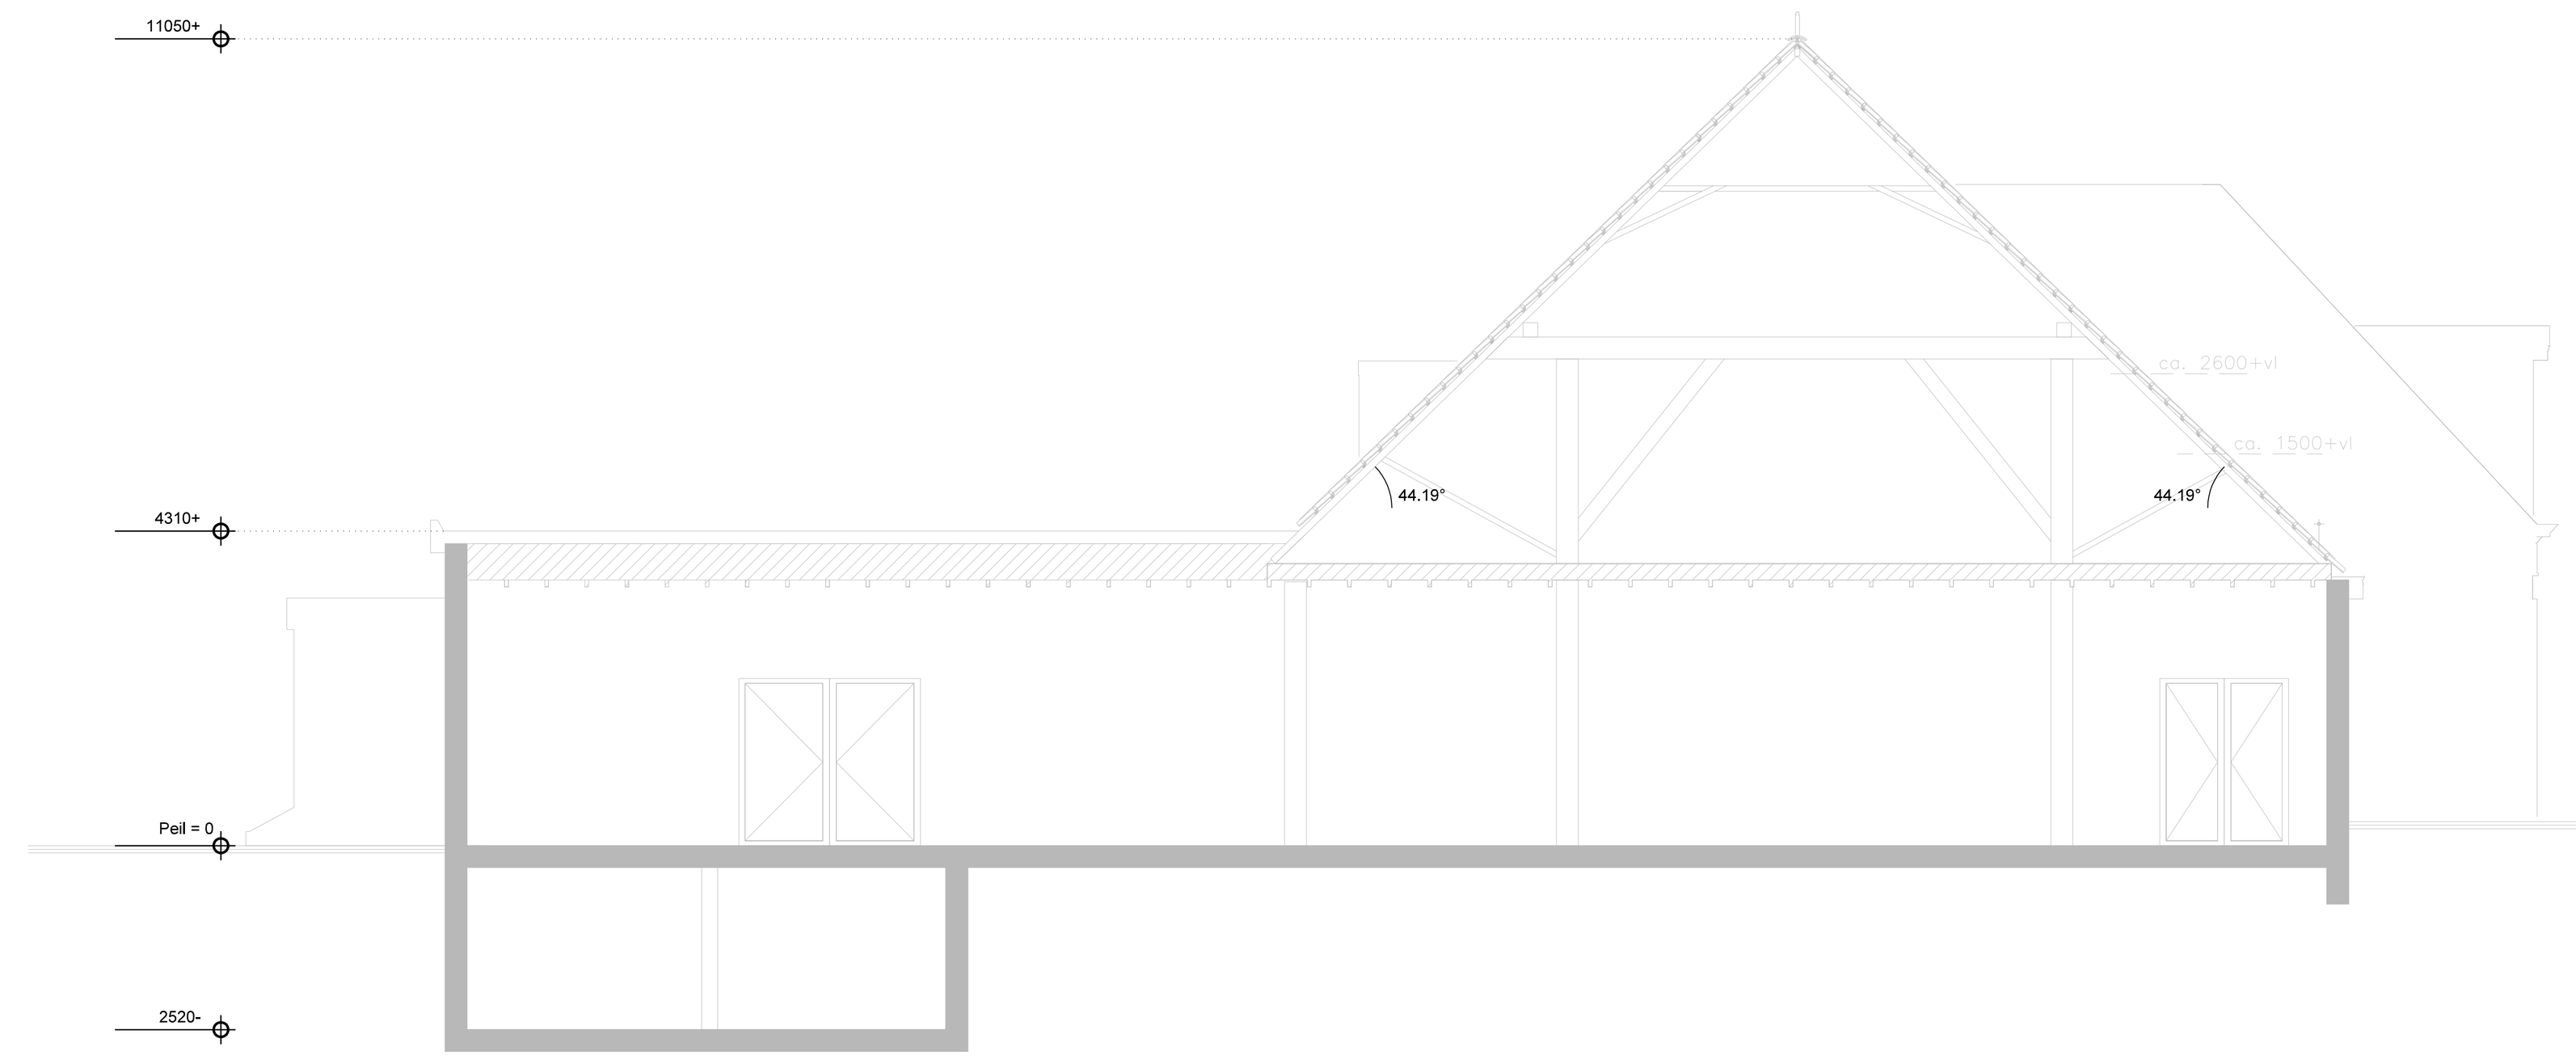

DOORSNEDE A-A (bestaand)

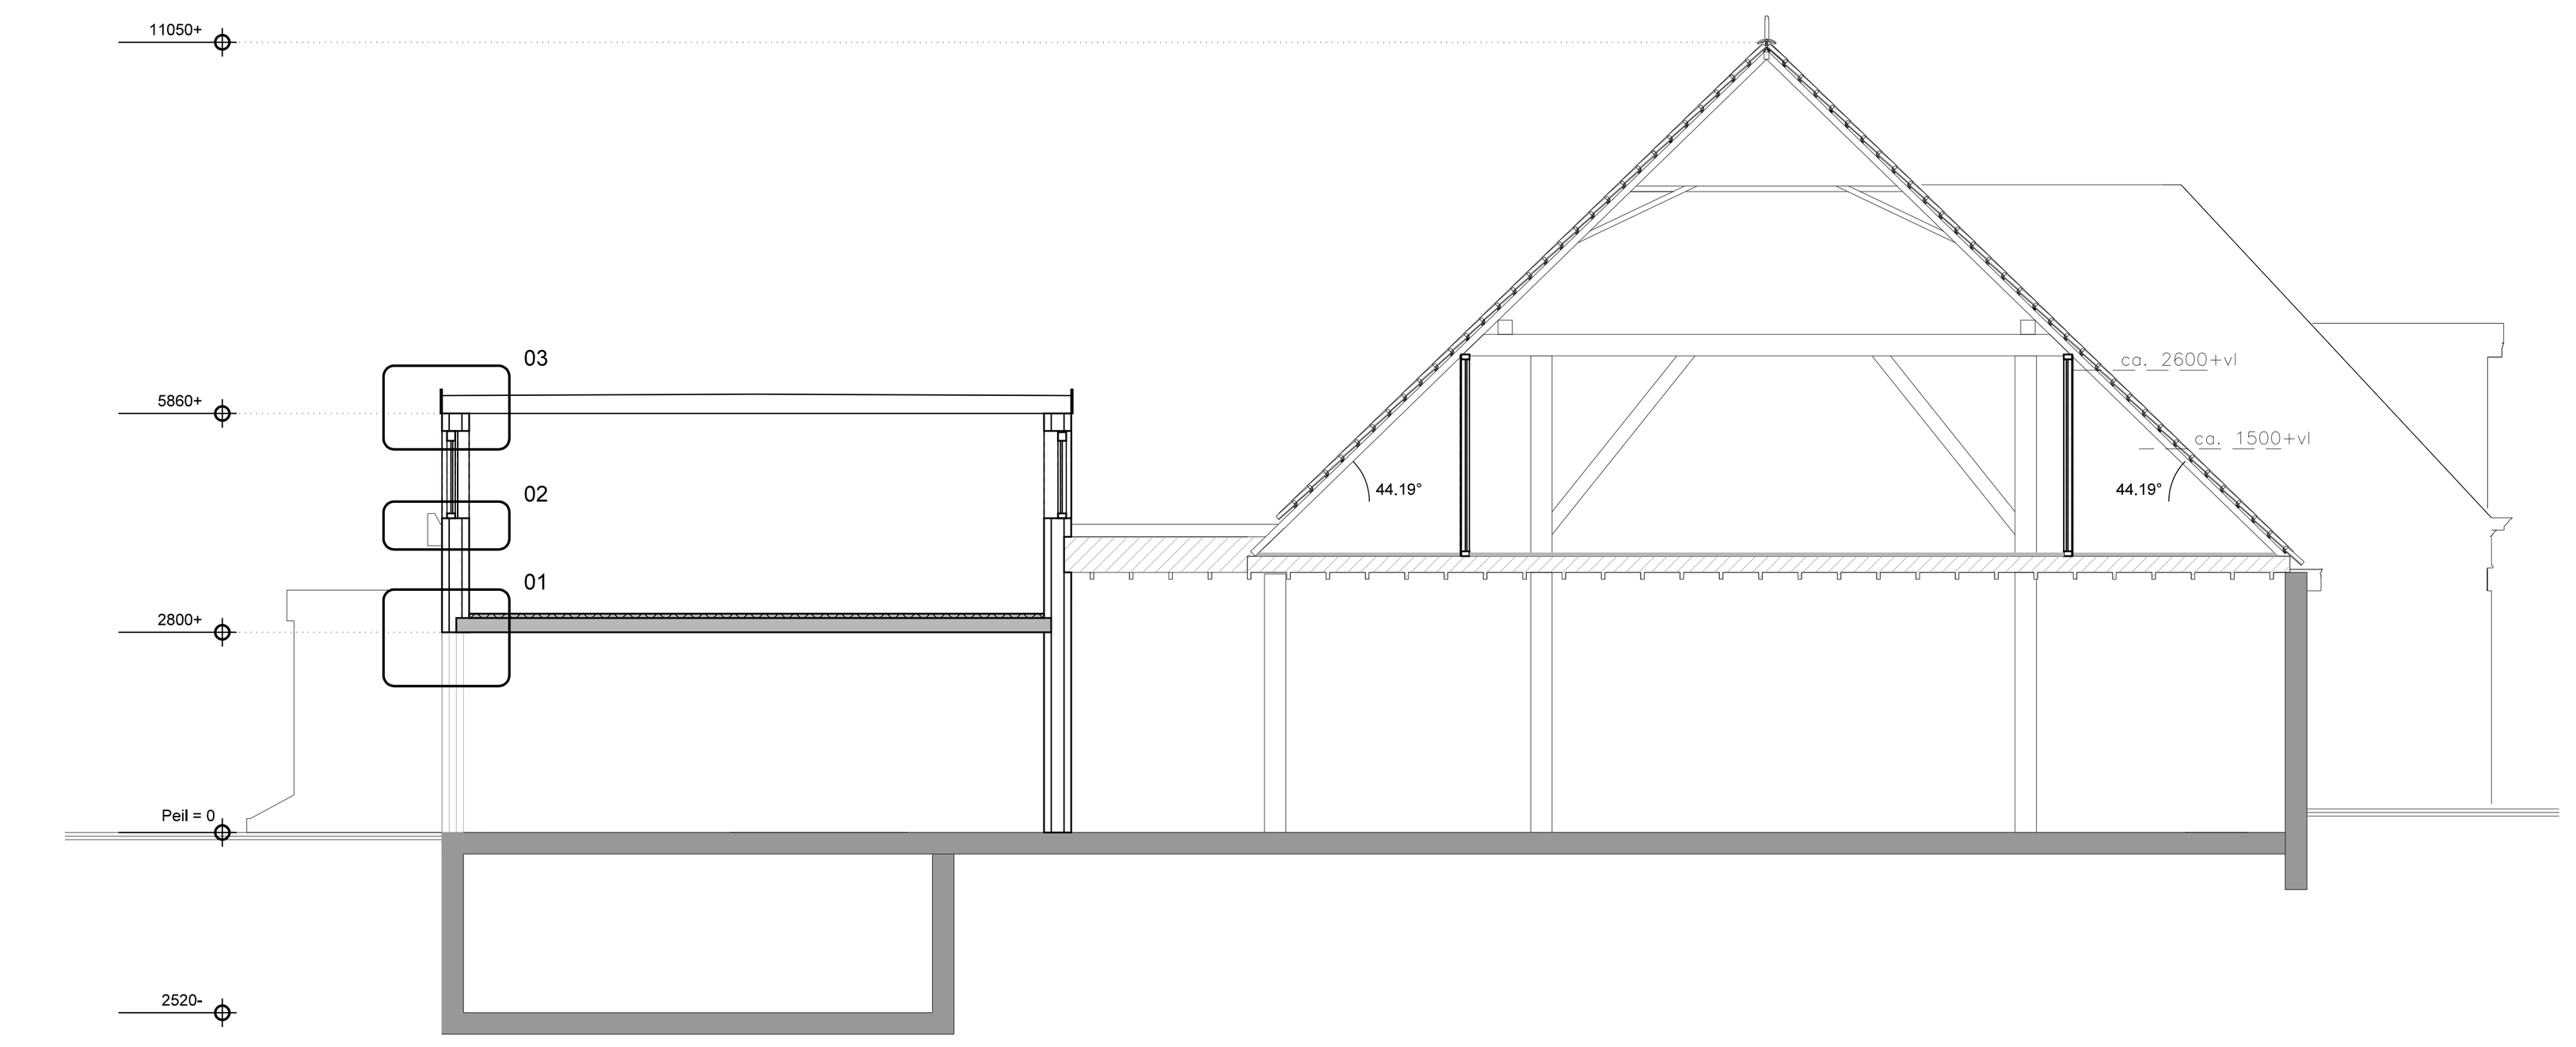


DOORSNEDE A-A (gewijzigd)

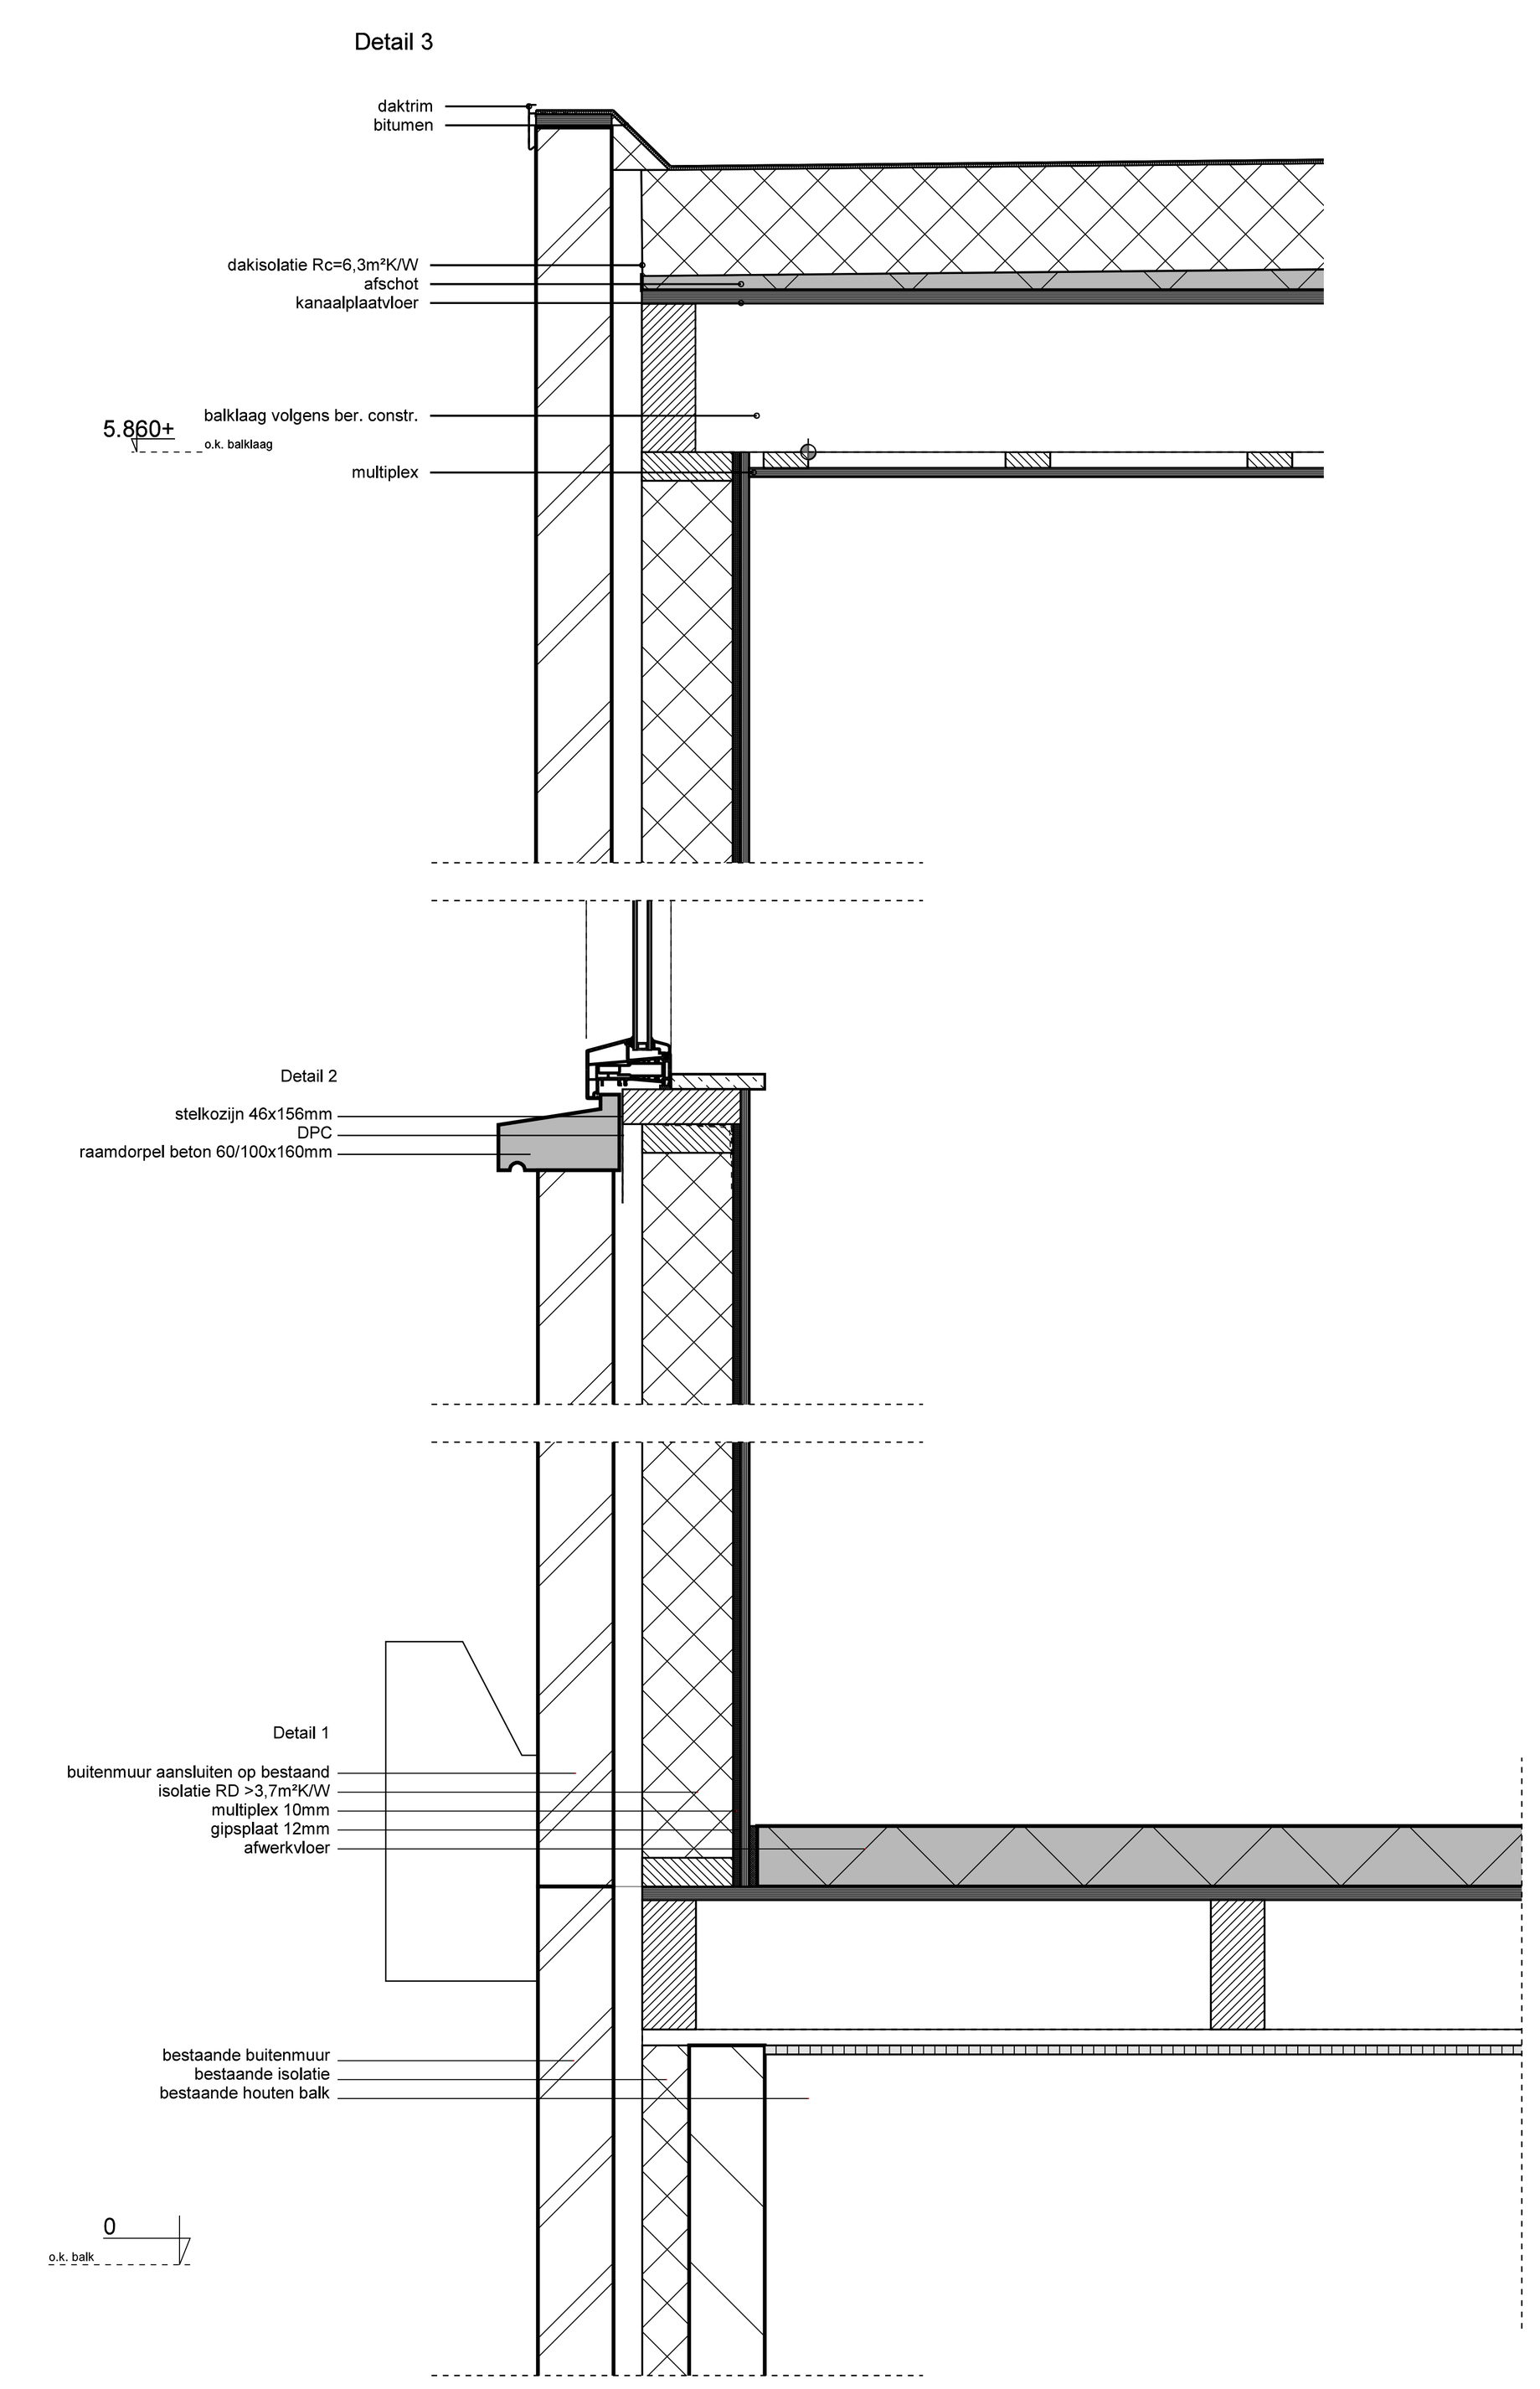

PRINCIPE DETAILS 01, 02, 03


BERGINGEN:

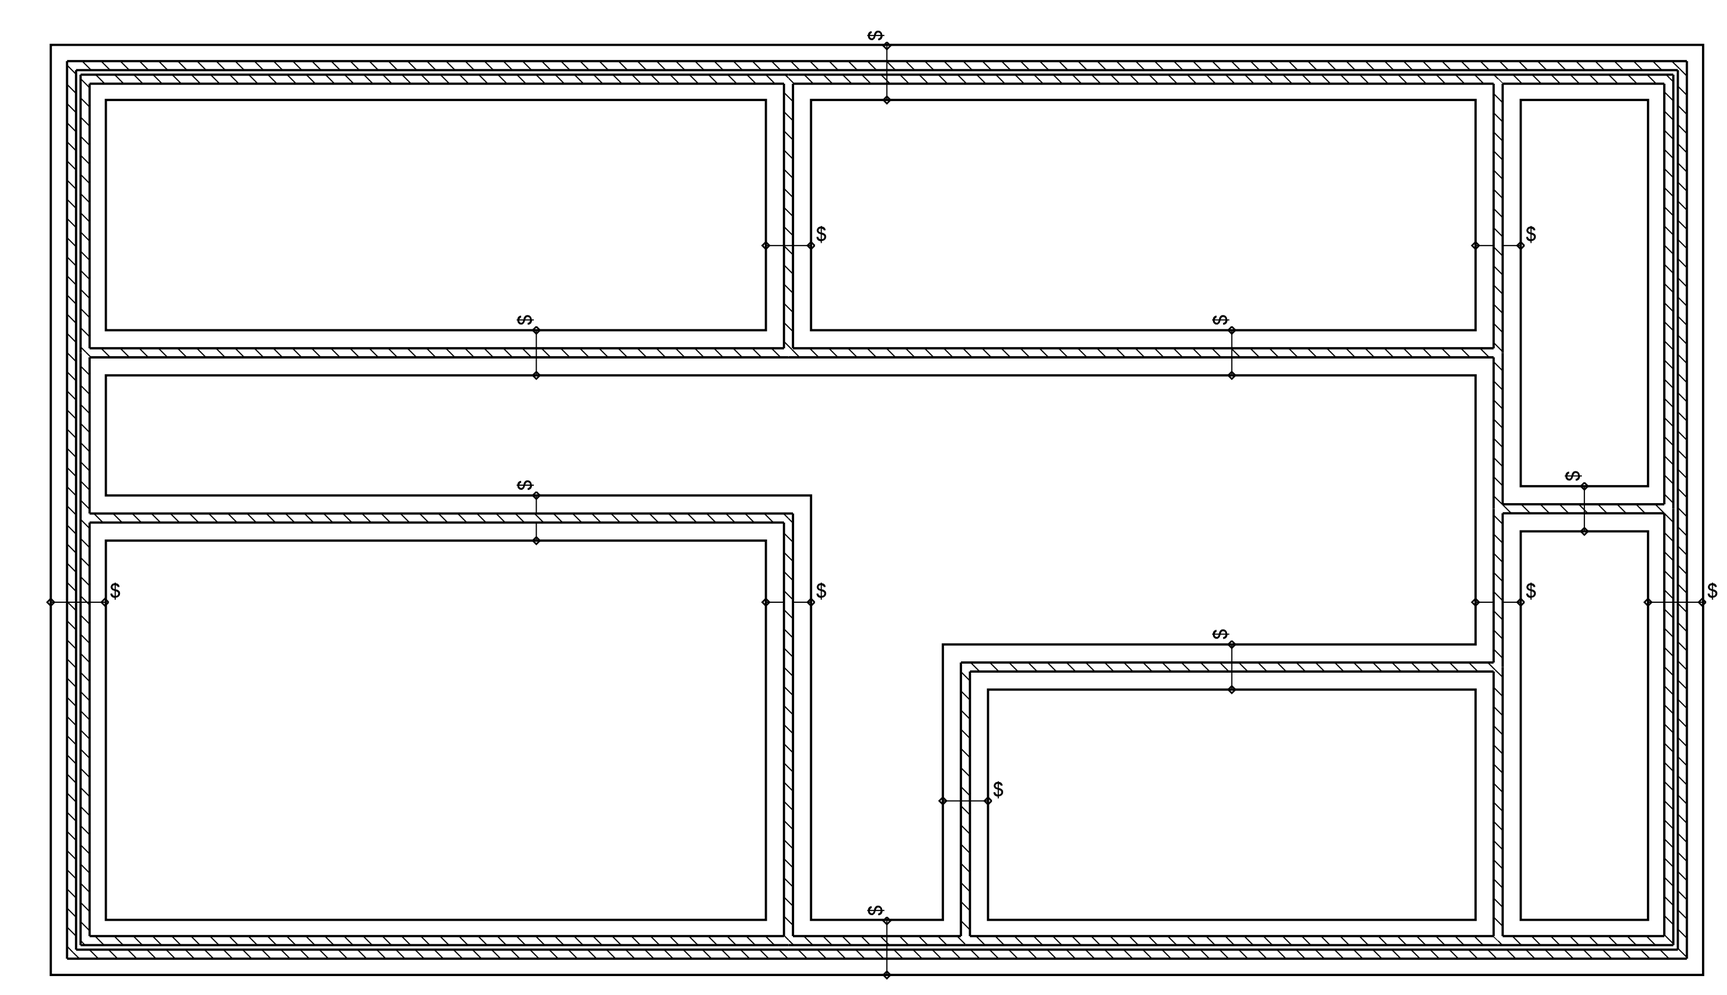

FUNDERING

RENVOOI
KG = kruipgat
KL = kruipluik
CV = centrale verwarming
HWA = hemelwaterafvoer
OS = ontstoppingsstuk
WC = toilet
GS = gootsteen
VW = vaatwasser
SL = standleiding
WT = wastafel
WM = wasmachine
WD = wasdroger
B = bad
D = douche
F = fontein
SP = schrobputje
UGS = uitstortgootsteen
BK = buitenkraan
D WTW = douche wtw
MA = mechanische afzuigunit


FUNDERINGSSTROKEN
aanlegniveau: 0.980-
stroken dik $ mm
tenzij anders aangegeven
breedte volgens tekening
beton C$/$
milieuklasse XC$
wapening: #∅ $-$
tenzij anders aangegeven
folie - - - -

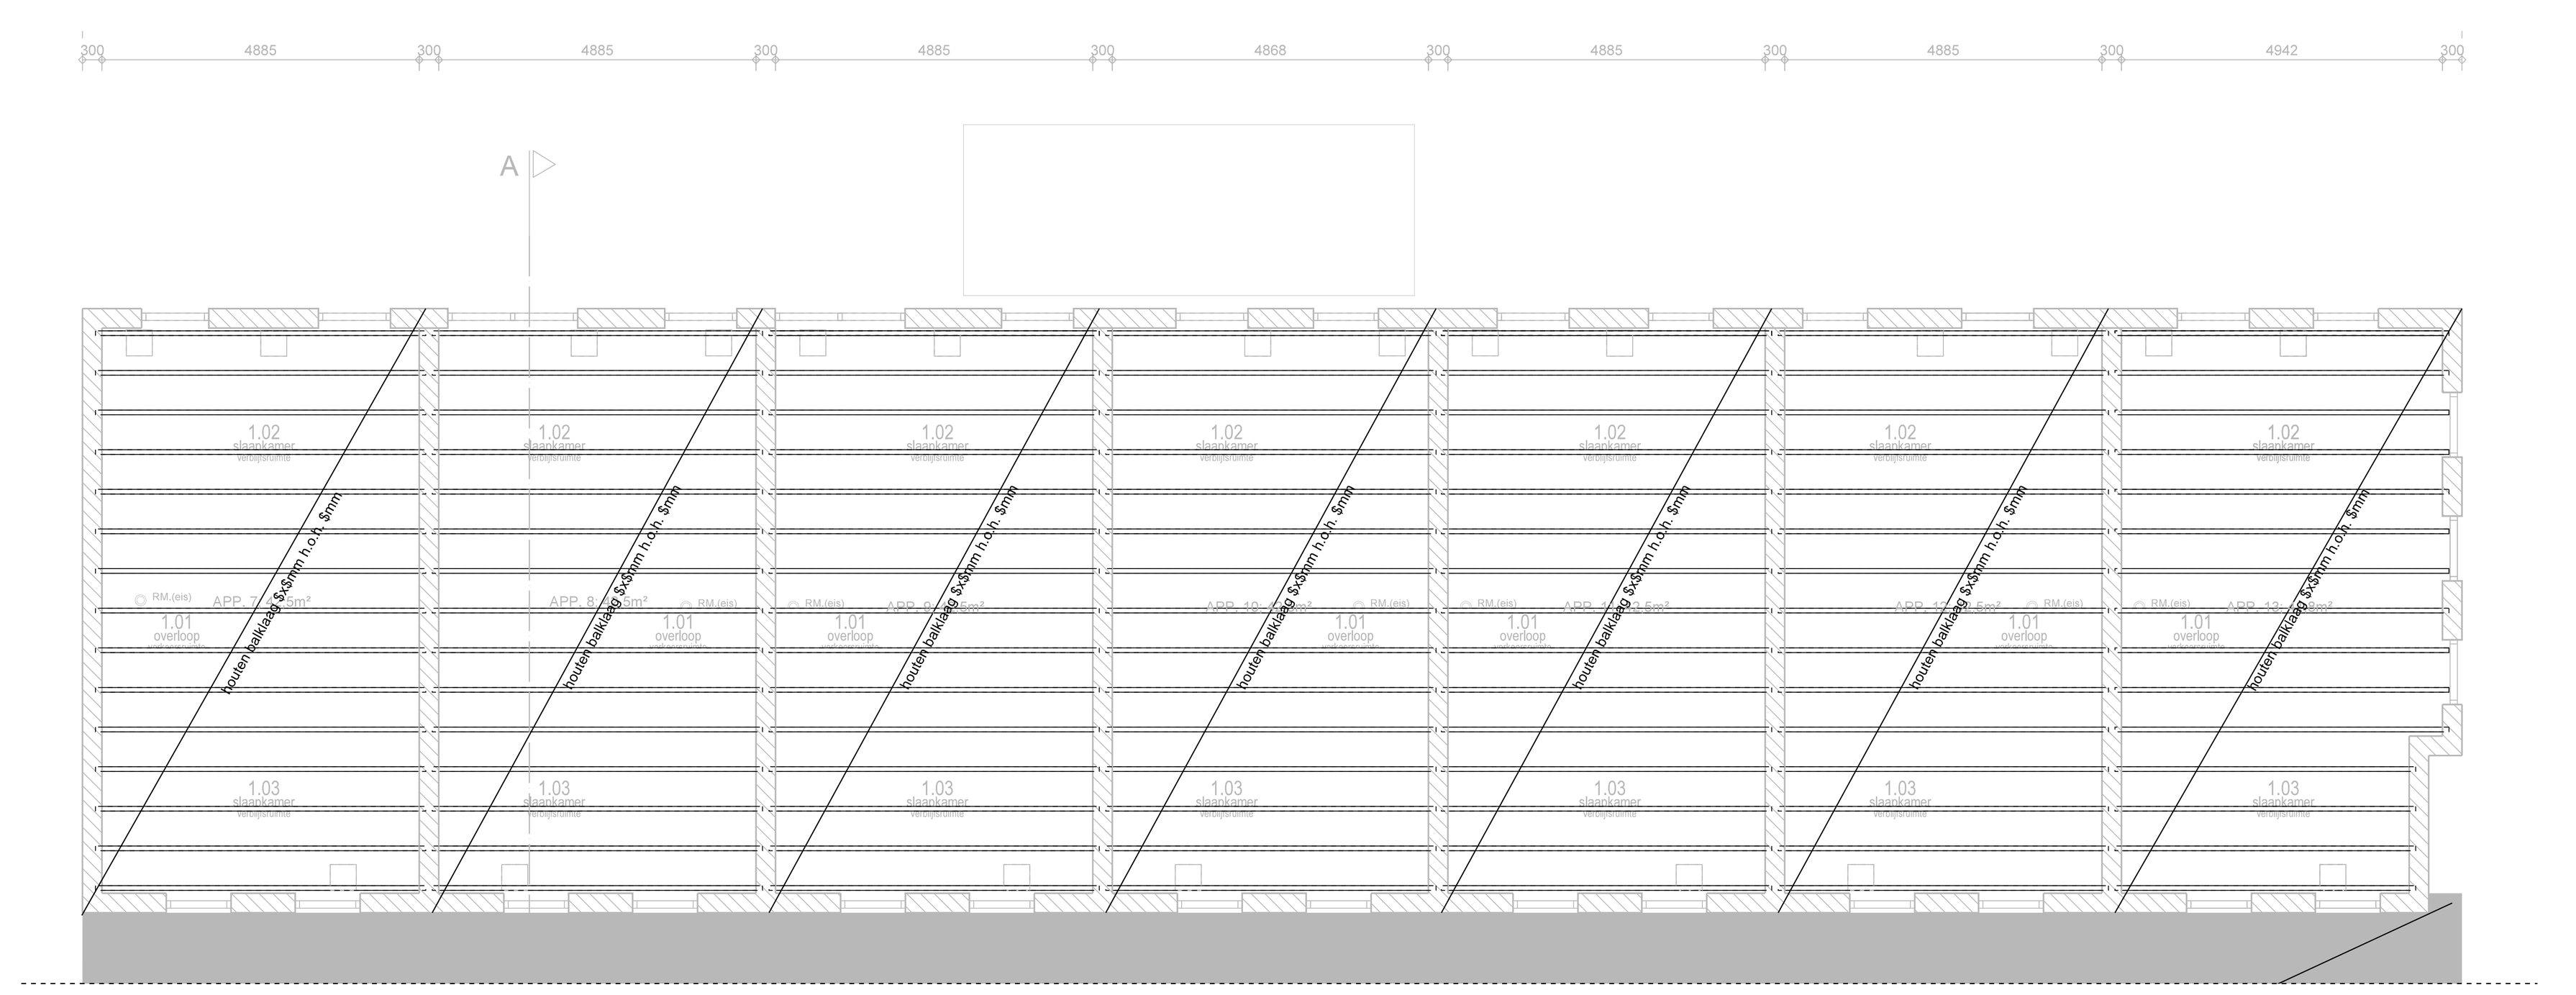

ZOLDERBALKLAAG / KAPPLAN

ZOLDERVLOER
toegankelijk dmv vlizotrap tpv overloop
balklaag $mm hoh 610mm
bovenzijde => 19mm underlayment
onderzijde => 12mm gipsplaat
latten 22x59mm hoh 300mm

LATEIEN
1 = L100x100x10 opleglengte 150mm
2 = L150x100x10 opleglengte 150mm
3 = L200x100x10 opleglengte 200mm
4 = L200x100x16 opleglengte 250mm
5 = L100x100x8 opleglengte 150mm
6 = IPE140 opleglengte 150mm
st = staltonlatei o.g.
mf = murfor (mininimaal 4 lagen)
s = strip 50x4mm over vloer + boorankers M12 aan iedere plaat bevestigd
d = dilatatie-voeg in buitenmetselwerk
dm = dragend metselwerk
sw = stabiliteitswand, dragend uitvoeren
aft = aftimmeren
v = wanden onderling in verband lijmen
Latei
Rollaag + murfor
REST CONSTRUCTIE ZIE BEREKENINGEN

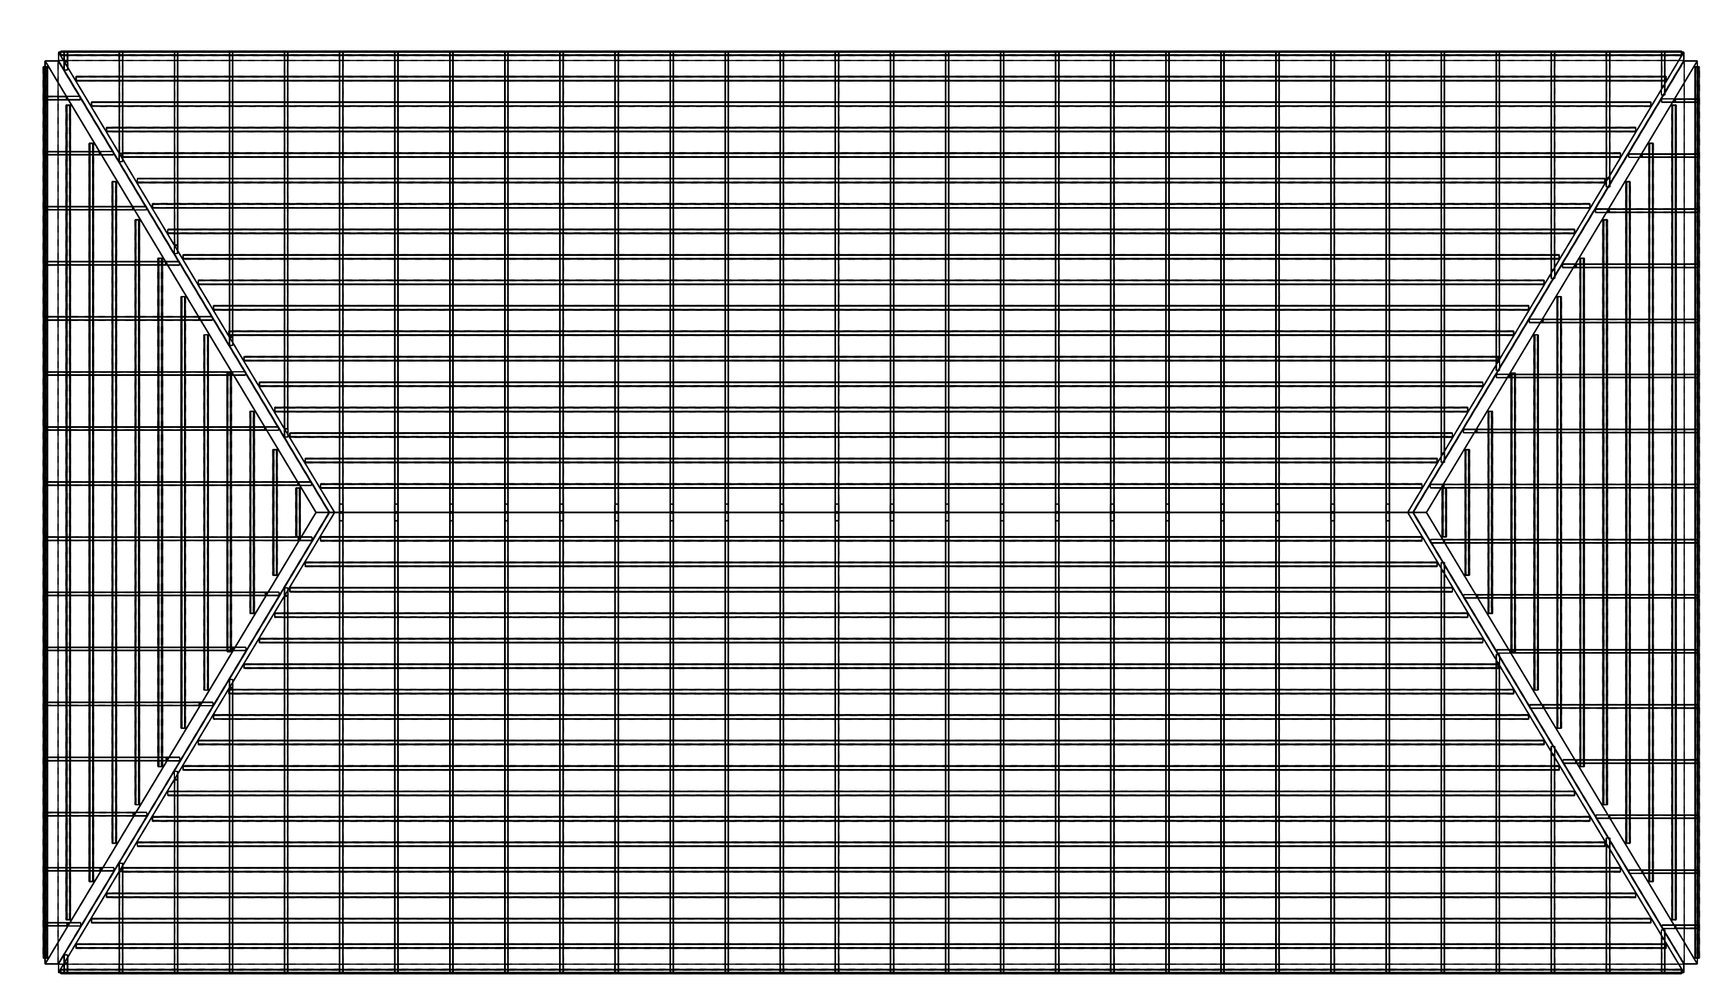

KAPPLAN

DAK-OPBOUW
keramische dakpannen
panlatten
tengels
daksporen $x$mm h.o.h. $mm
spaanplaat

Project:
Ontwikkeling Steenwijkerstraatweg Meppel
Onderdeel:
technisch blad

Opdrachtgever:	Schaal:	Datum:	Projectnr:
Vastia B.V. Wolddijk 13 7961 NA Ruinerwold	1:10, 1:100 Formaat: A2 Status: definitief Fase: aanvraag	08-10-2025, PM Gew:	V2250 Bladnr: 02.1

Locatie:
Steenwijkerstraatweg 10 te Meppel