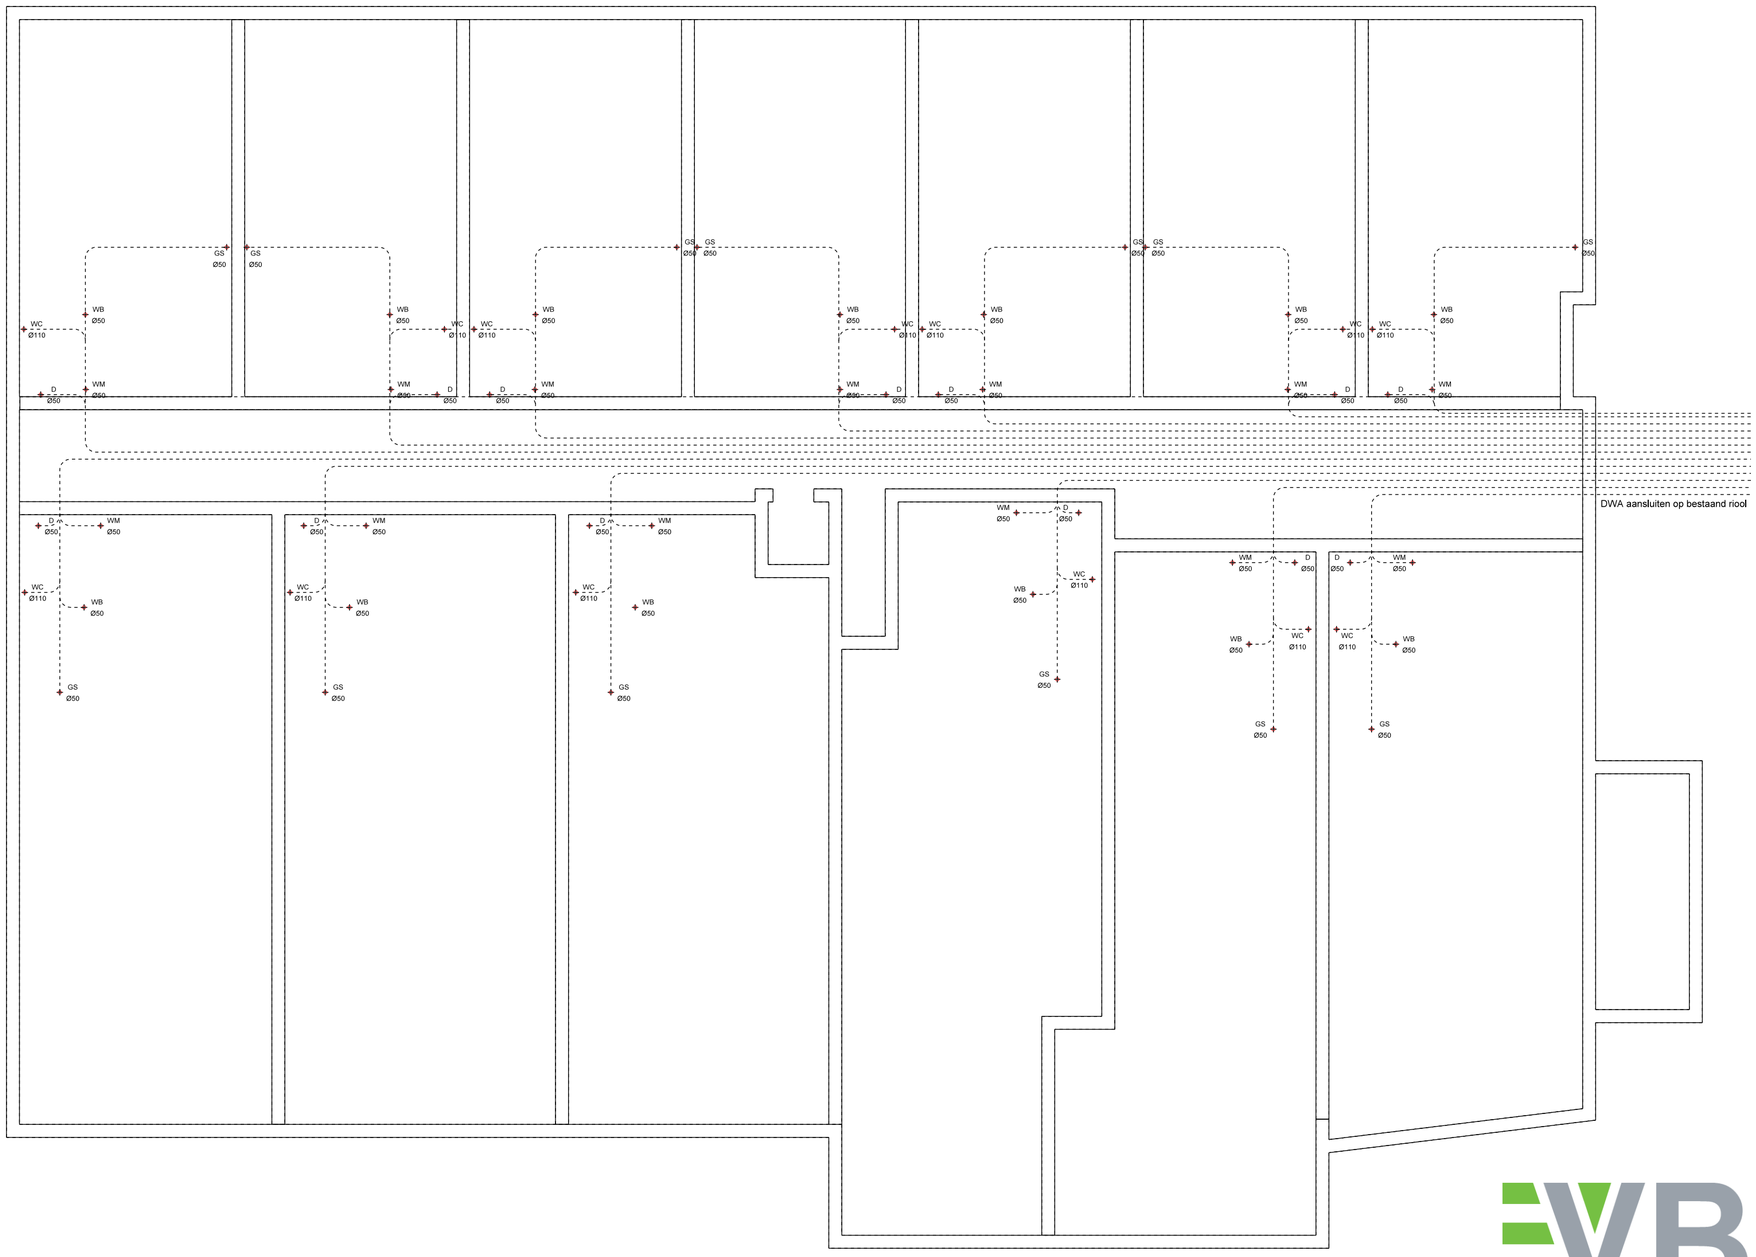


RIOLERING

VBT

Project:
Ontwikkeling Steenwijkerstraatweg Meppel
Onderdeel:
Doorsnede, details

Opdrachtgever:
Vastia B.V.
Wolddijk 13
7961 NA Ruinerwold

Locatie:
Steenwijkerstraatweg 10 te Meppel

Schaal: 1:10, 1:100
Formaat: A2
Status: definitief
Fase: aanvraag

Datum: 22-10-2025, PM
Gew: 23-09-2026, PM

Projectnr: V2250

Bladnr: 02.2

VBT | Wethouder Klompstraat 6 | 7951 SC Rouveen | M 0522 55 70 50 | E info@vbtbouw.nl | I www.vbtbouw.nl