



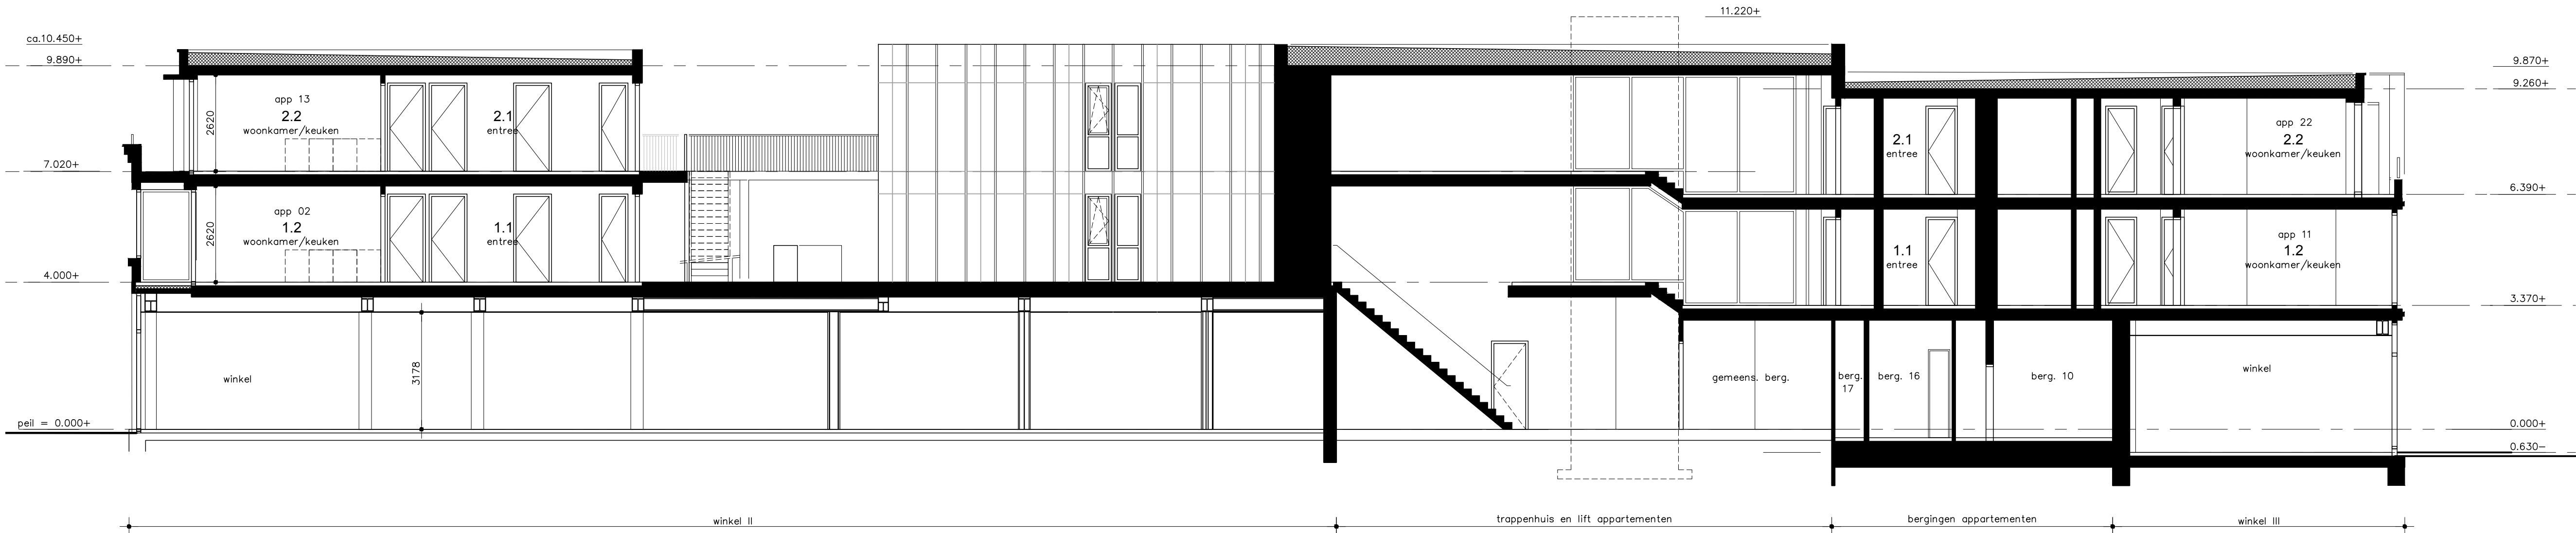

Doorsnede (C-C)

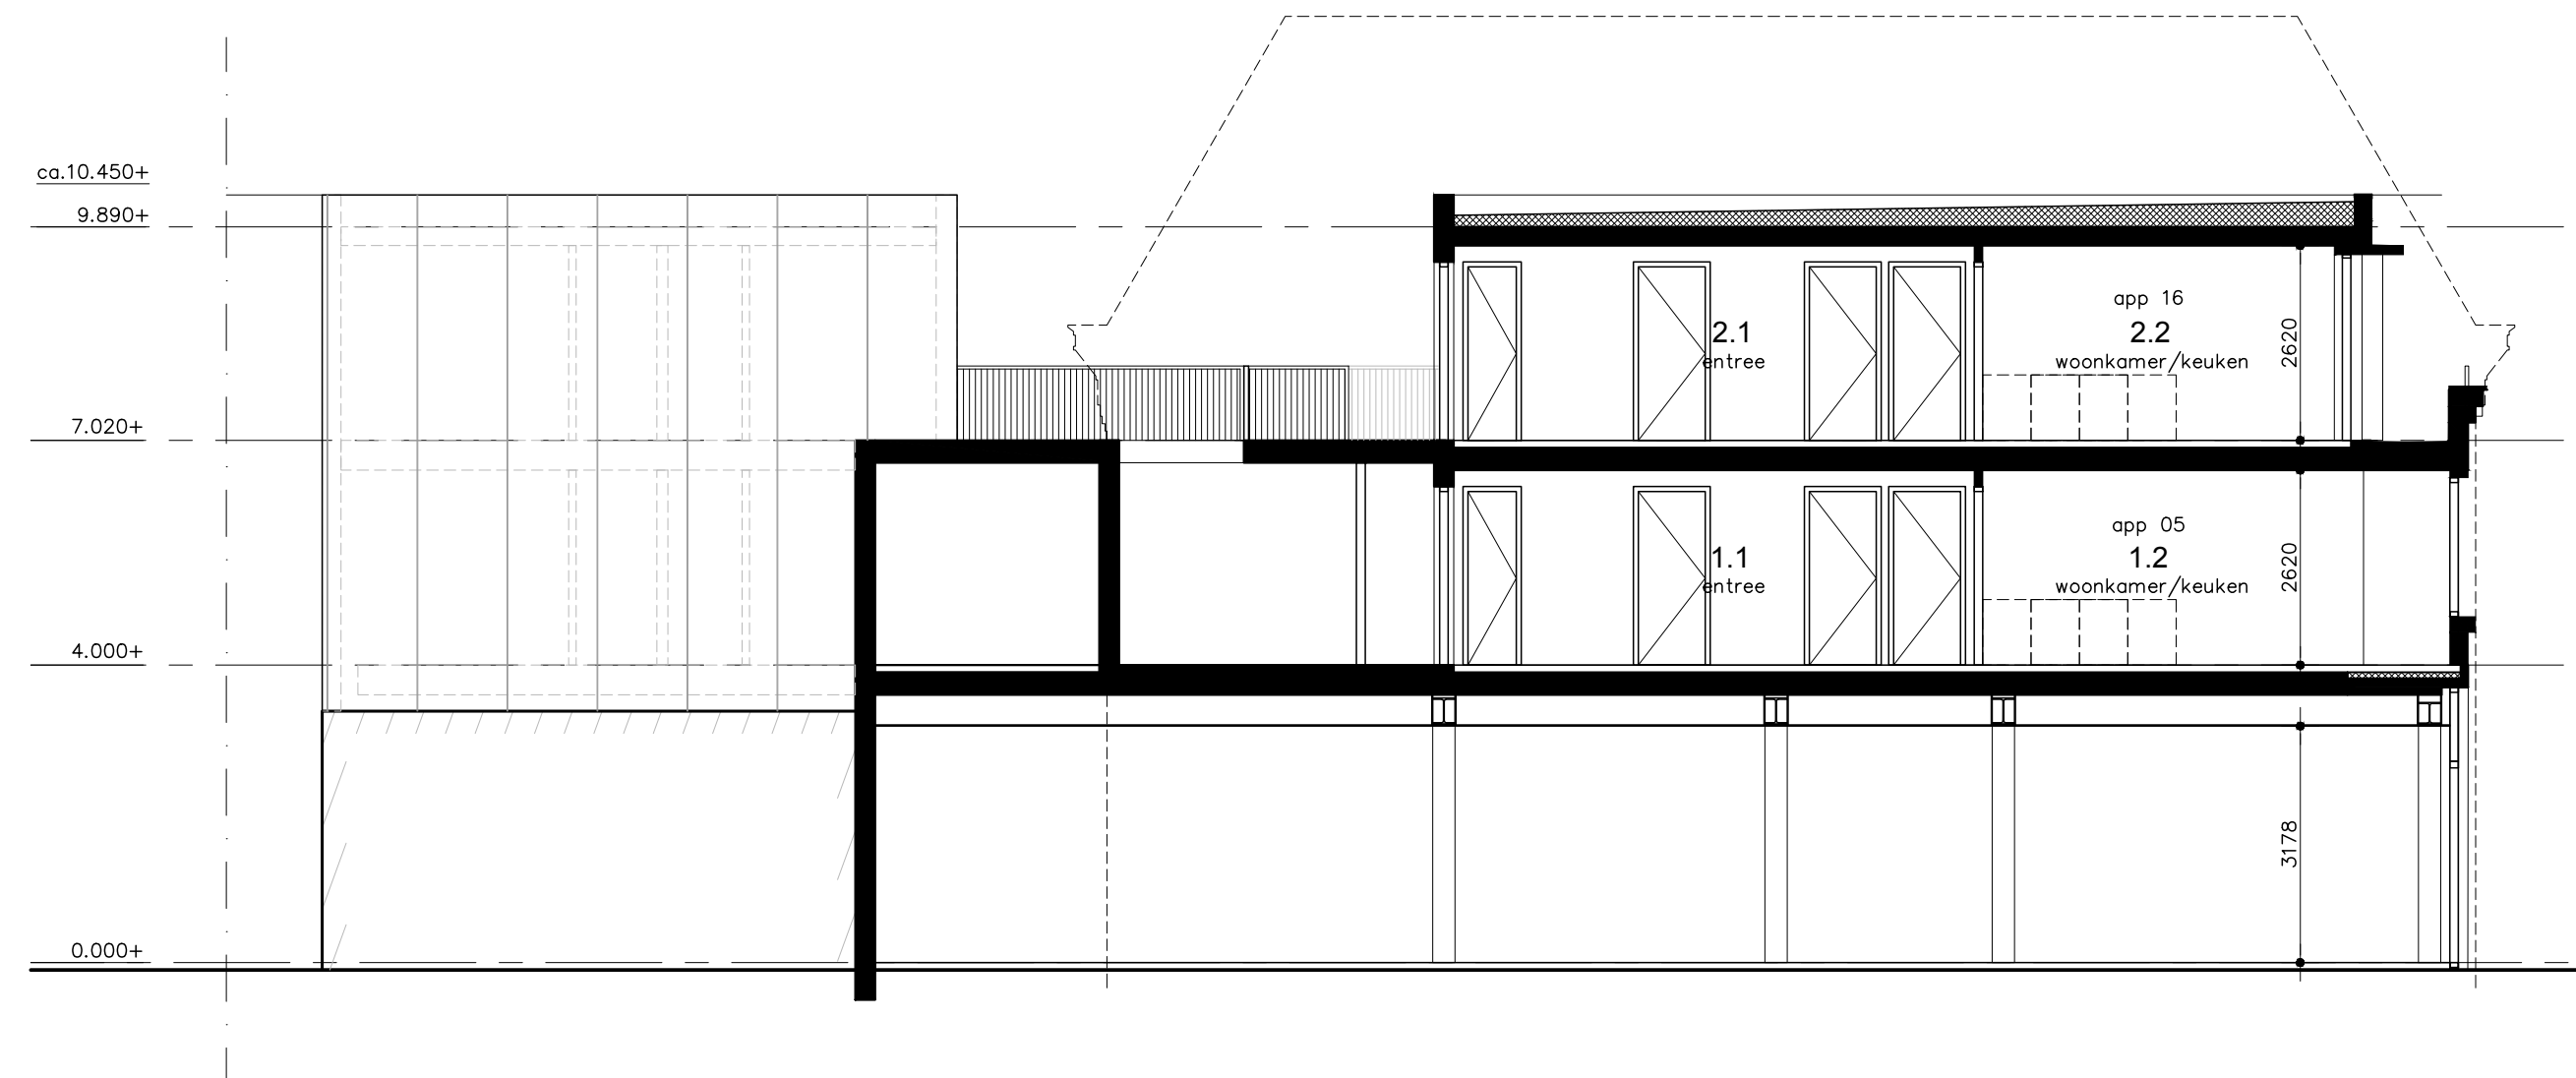


Doorsnede (D-D)



Doorsnede (E-E)

Materialen en kleuren

- | | | |
|------------------------------|--------------------|---------------------------|
| Binnen en zijgevels | vezelcementplaat | lichtgrijs (kleur n.t.b.) |
| gevelbekleding | hout douglas | vergrijzend |
| lamellen gevels | kunststof | RAL 7040 (venstergrijs) |
| kozijnen | kunststof | RAL 7040 (venstergrijs) |
| ramen en deuren | staal gepoedercoat | RAL 7040 (venstergrijs) |
| constructie galerij | staal gepoedercoat | RAL 7040 (venstergrijs) |
| hekwerken en trappen galerij | aluminium | blank geanodiseerd |
| afdekkers dakranden | EPDM | ontraciet |
| dakbedekking platdak | | |

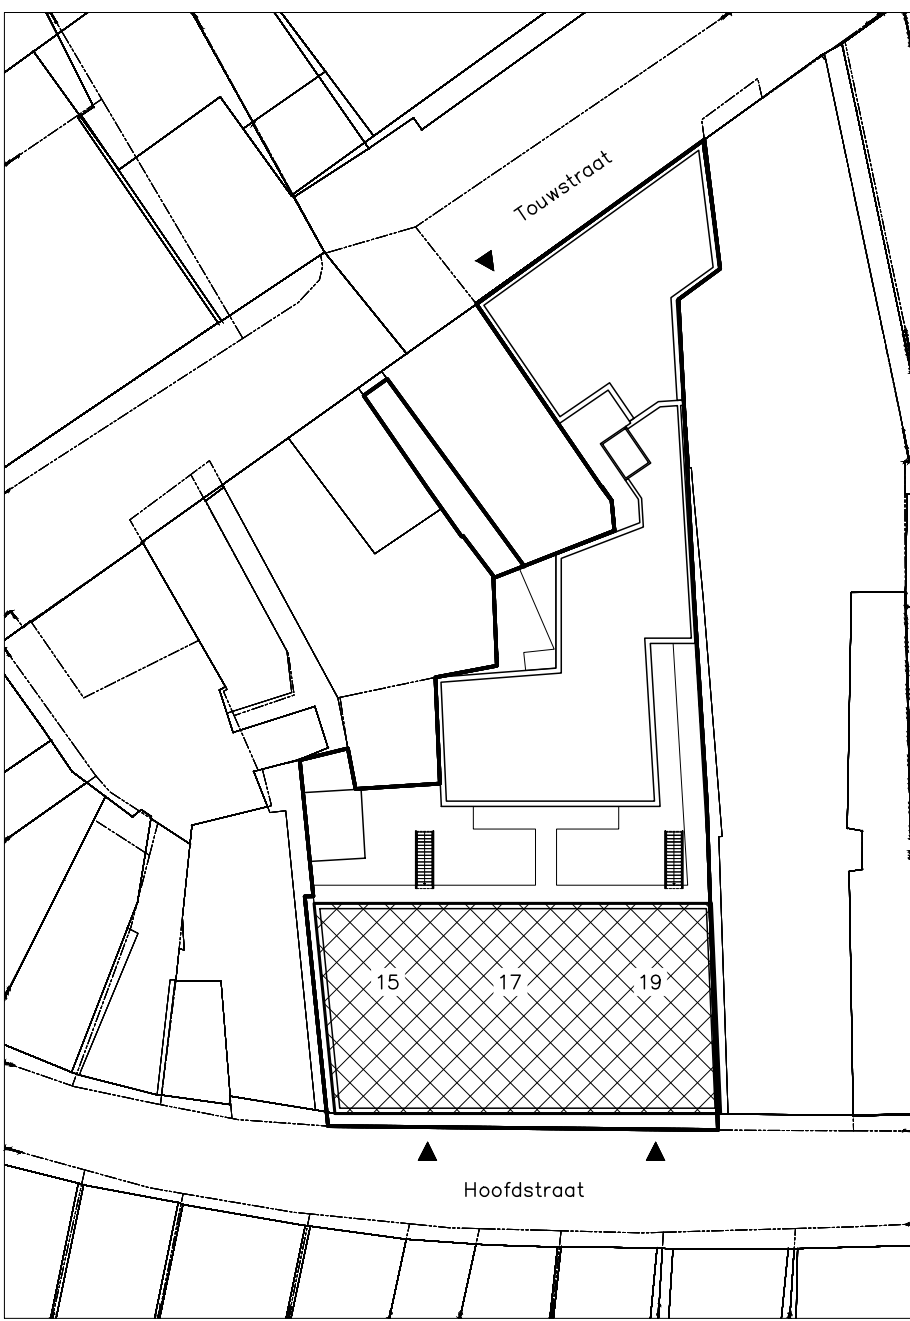

Situatie schaal 1:500
Koppenmaat = 110mm
Lagenmaat = 61mm
Peil = 0.000+ = 2.330m + N.A.P.

Kadastrale en adresgegevens

kadastraal bekend:	plaatselijk bekend:
gemeente: Meppel	gemeente: Meppel
sectie: A	adres: Hoofdstraat 15-19
nummer: 8309, 8307, 6352, 6353, 6114	postcode + plaats: 7941AA, 7941LN Meppel

opdrachtgever

Bouwbedrijf G. Zweers & Zn B.V.

project

Ontwikkeling locatie Hoofdstraat 15-19 Meppel

onderwerp

Bouwvoorbereiding : Doorsneden

getekend	formaat	schaal	datum
mkr	840 x 594 mm	1:100	02-07-2025
a	09-03-2026 as	c	e
b	d	f	h
projectnummer	blad	status	maatvoering bestaand in het werk controleren
AA23029	Bv-05	definitief	

B+O

Architectuur
Stedenbouw
Ontwikkeling
Bouwkunde
Advies

B+O Architectuur en Stedenbouw
Meppel: Gasgracht 3, 7941 KB Meppel
Amsterdam: Bottelarijstraat 245, 1019 VC Amsterdam
Postadres: Postbus 264, 7940 AG Meppel
+31 (0)85 0220440
info@benoarchitects.com - www.benoarchitects.com