




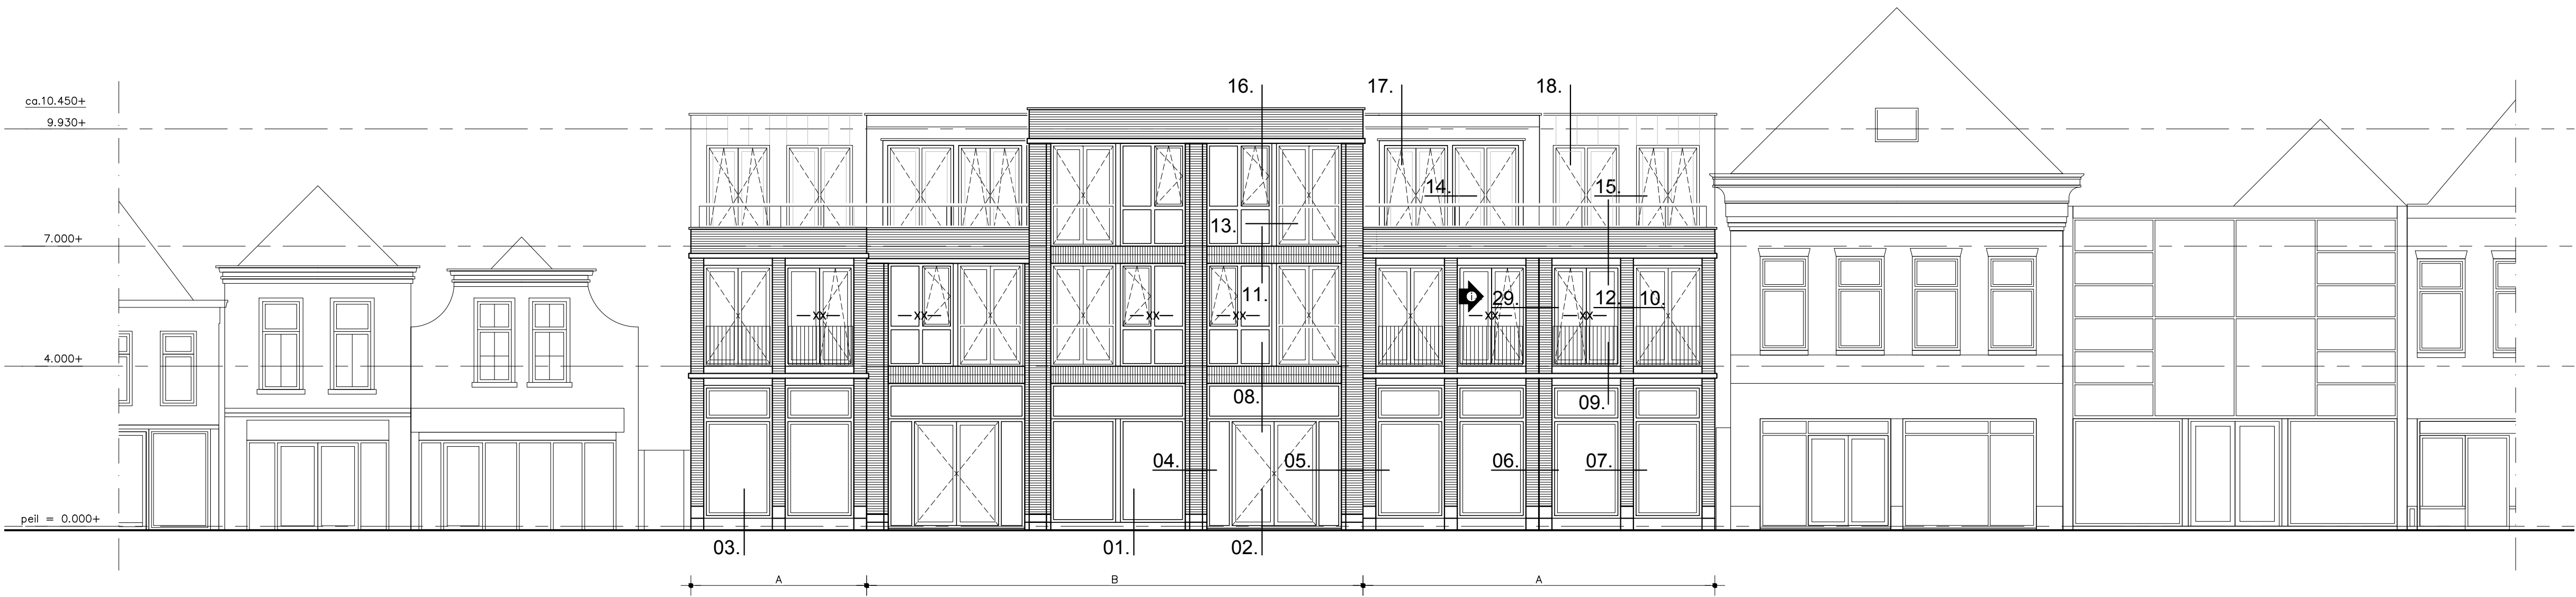

Zuidwestgevel

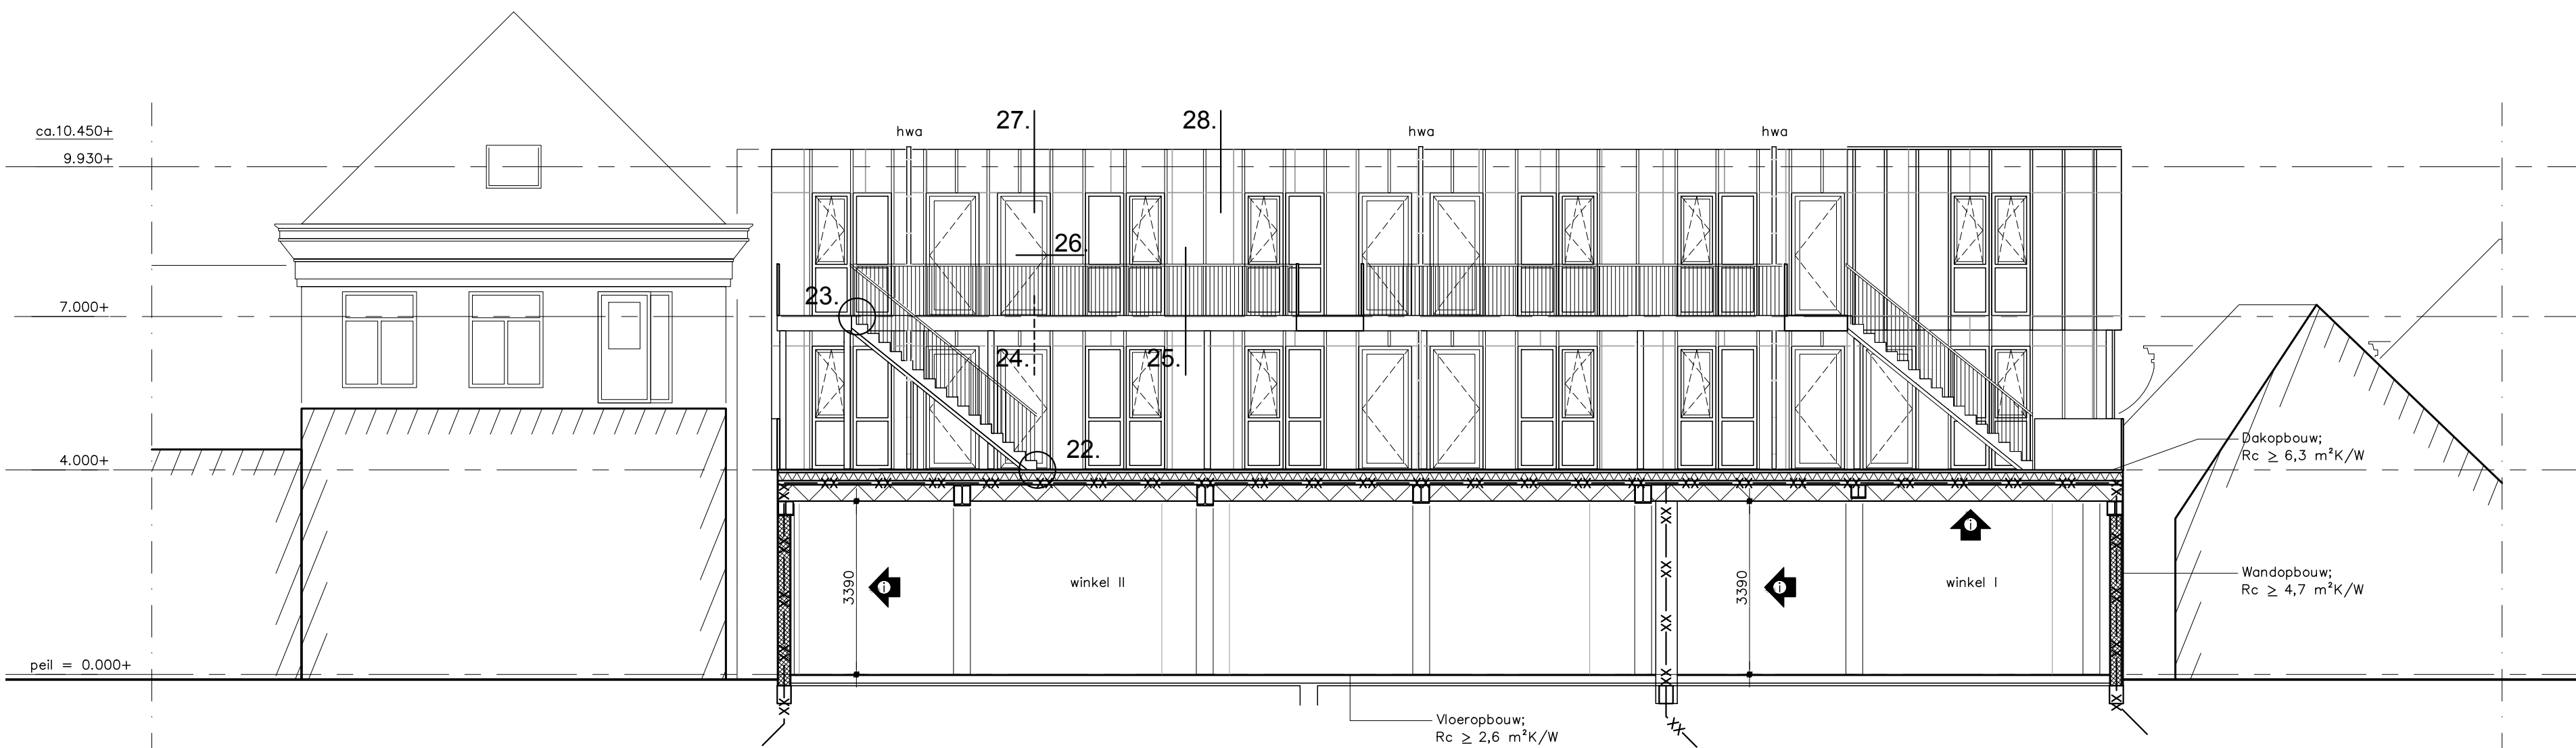

Doorsnede (A-A)

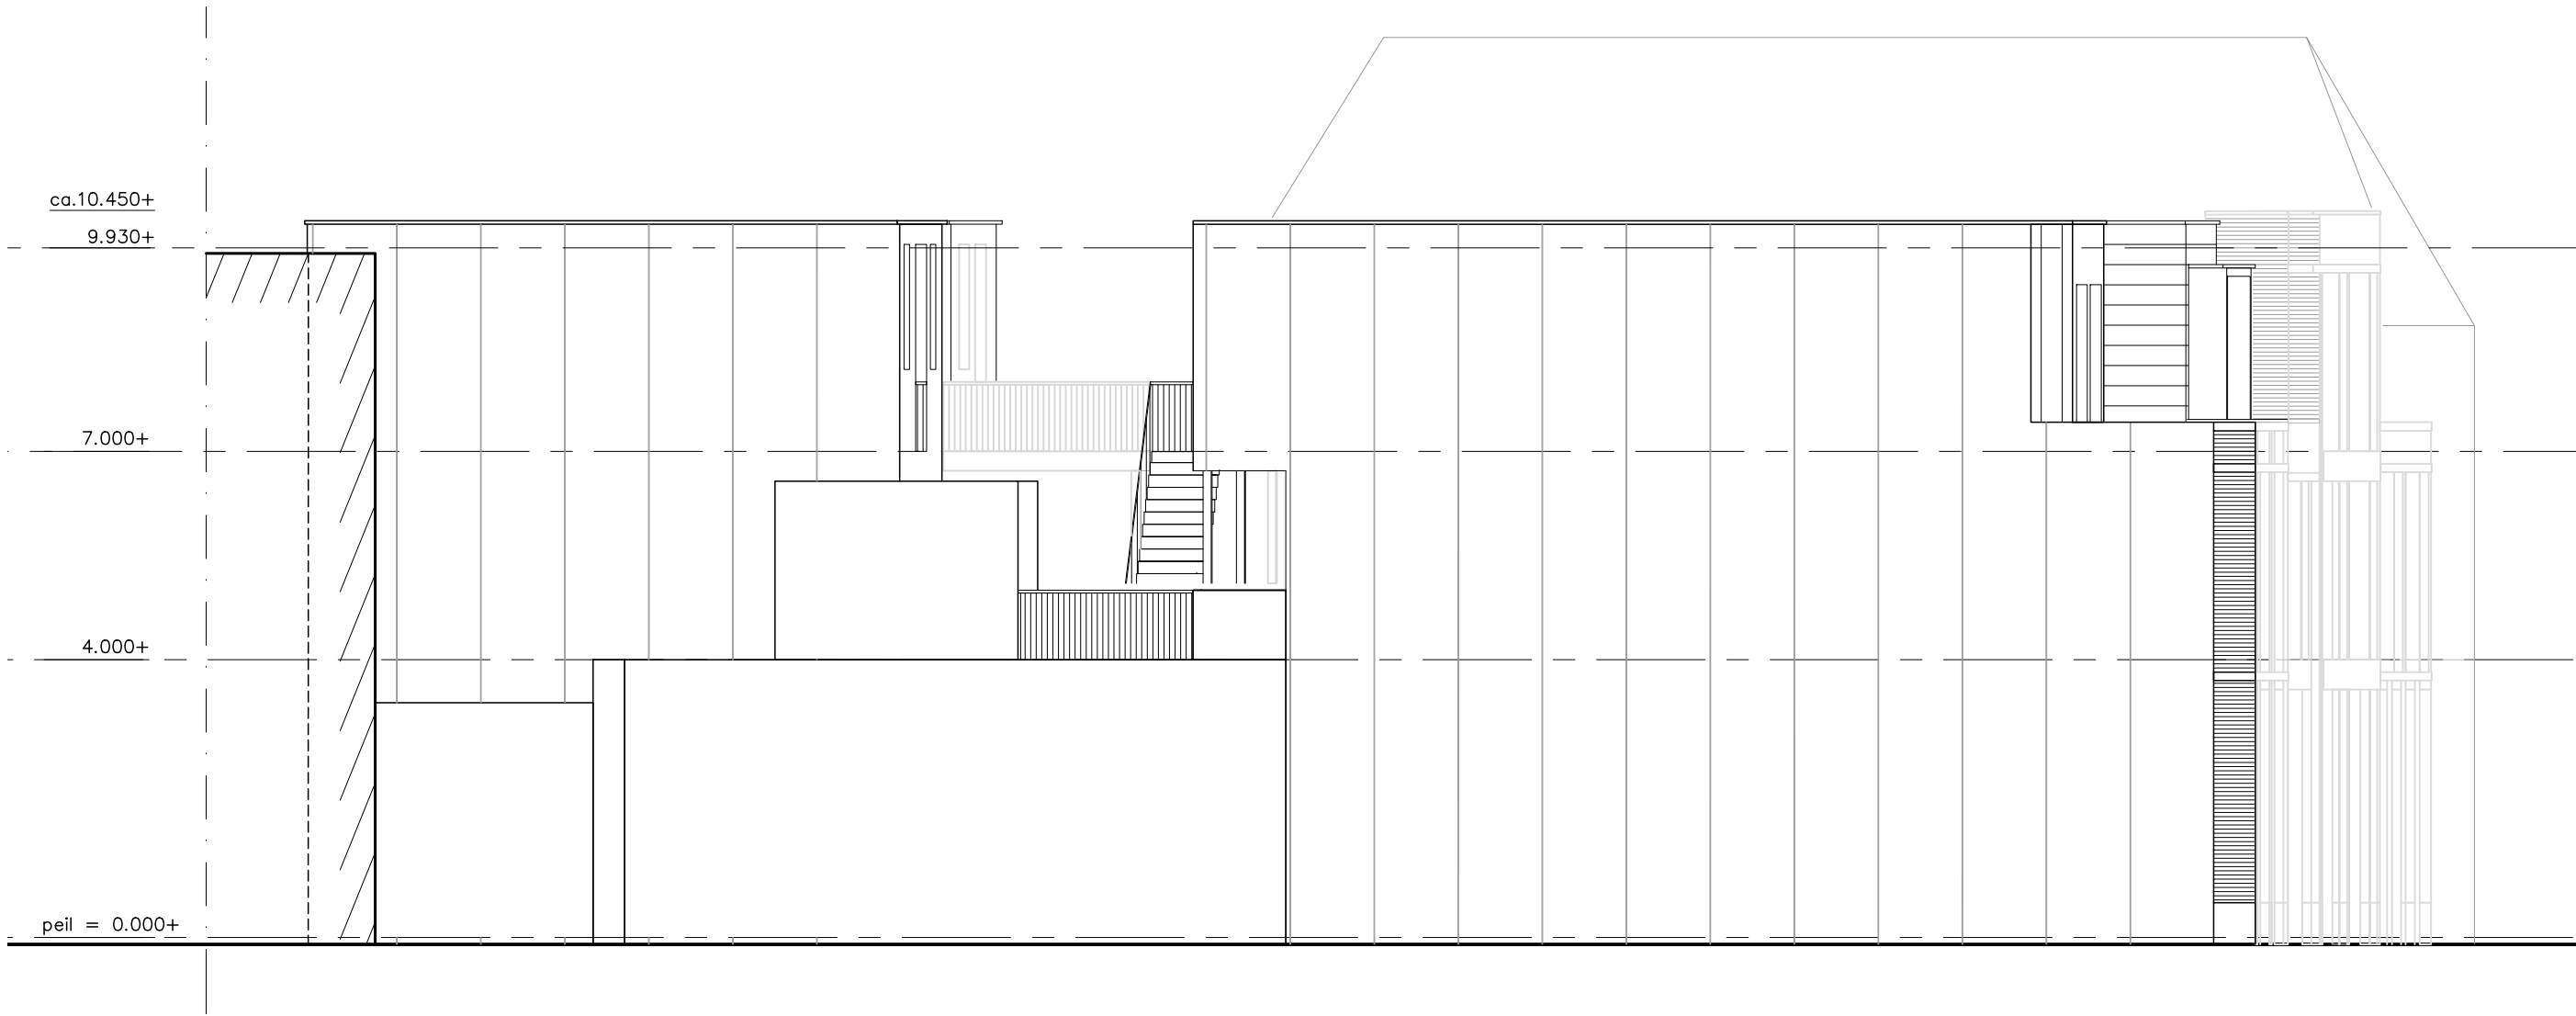

Doorsnede (B-B)

Brandpreventie

- X— 30 minuten WBDBO conform NEN 6068 en een weerstand tegen rookdoorgang van R200
- XX— 60 minuten WBDBO conform NEN 6068 en een weerstand tegen rookdoorgang van R200
- X—X(R200) Rookschelling: rookwerend constructieonderdeel met een dubbelzijdige weerstand tegen rookdoorgang van RD R200.

Het pand is verdeeld in meerdere brandcompartimenten de brandwerendheid met betrekking tot bezwijken van de bouwconstructie, waarbij wordt uitgegaan van de buitengewone belastingcombinaties die volgens NEN-EN 1990 kunnen optreden bij brand.

De bouwconstructie bezwijkt bij brand in een brandcompartiment, waarin de bouwconstructie niet ligt, niet binnen 60 minuten door het bezwijken van een bouwconstructie binnen of grenzend aan dat brandcompartiment.

De schachten (verticale stijpunten) die door meerdere (sub)brandcompartimenten voeren dienen brandwerend te worden afgewerkt.

Materialen en kleuren

Bouwdelen A (Hoofdstraat)

metselwerk	waalformaat wasserstrich halfsteens verband	144T007 (Depepe, Steenhandel Gelsing) geel/bruin genuanceerd
voegwerk	cement	grijs (kleur n.t.b.)
plint	belgisch hardsteen gefrijnd	natuurlijk blauw/grijs
kozijnen	aluminium	brons geanodiseerd C32
raamhout begane grond	aluminium	brons geanodiseerd C33
gevelbanden en latelen	prefab beton	natuurlijk
1e/2e verdieping		
hekwerken kozijnen 1e verdieping	staal gepoedercoaat	RAL 7002 (alijfgrijs)
afdekker balkon 2e verdieping	zink	natuurlijk
hekwerk balkon 2e verdieping	hardglas	natuurlijk
gevelbekleding opbouw 2e verdieping	zinken felsbekleding (verticaal)	natuurlijk
afdekker dakrand opbouw 2e verdieping	zink	natuurlijk
dakbedekking platdak	EPDM	antraciet
dakbedekking balkons	EPDM	antraciet
gevel dragers	staal	natuurlijk

Bouwdelen B (Hoofdstraat)


metselwerk	waalformaat strengpers halfsteens verband	144T008 (Steenhandel Gelsing) oranje/rood genuanceerd
gevelbanden 1e/2e verdieping	staand metselwerk halfsteens verband waalformaat strengpers	oranje/rood genuanceerd 144T008 (Steenhandel Gelsing) grijs (kleur n.t.b.)
voegwerk	cement	natuurlijk blauw/grijs
plint	belgisch hardsteen	brons geanodiseerd C33
kozijnen	aluminium	brons geanodiseerd C33
ramen en deuren	aluminium	natuurlijk
gevelband dakvloer	prefab beton	natuurlijk
hekwerken loggia's en balkons	hardglas	natuurlijk
afdekker dakrand en balkons	zink	natuurlijk
doorvalbeveiliging ramen	hardglas	natuurlijk
gevelbekleding opbouw 2e verdieping	aluminium felsbekleding (horizontaal)	brons geanodiseerd C31
afdekker dakrand opbouw 2e verdieping	aluminium	brons geanodiseerd C31
dakbedekking platdak	EPDM	antraciet
dakbedekking balkons	EPDM	antraciet
gevel dragers	staal	natuurlijk

Opbouwen 2e verdieping (Hoofdstraat)

Buitenzijde		
gevelbekleding opbouw 2e verdieping	zinken felsbekleding (verticaal)	natuurlijk
afdekker dakrand opbouw 2e verdieping	zink	natuurlijk
Binnenzijde		
gevelbekleding opbouw 2e verdieping	aluminium felsbekleding (horizontaal)	brons geanodiseerd C31
afdekker dakrand opbouw 2e verdieping	aluminium	brons geanodiseerd C31

Binnen en zijgevels

gevelbekleding	vezelcementplaat	lichtgrijs (kleur n.t.b.)
lamellen gevels	hout douglas	vergrijsd
kozijnen	kunststof	RAL 7040 (venstergrijs)
ramen en deuren	kunststof	RAL 7040 (venstergrijs)
constructie galerij	staal gepoedercoaat	RAL 7040 (venstergrijs)
hekwerken en trappen galerij	staal gepoedercoaat	RAL 7040 (venstergrijs)
afdekkers dakranden	aluminium	blank geanodiseerd
dakbedekking platdak	EPDM	antraciet

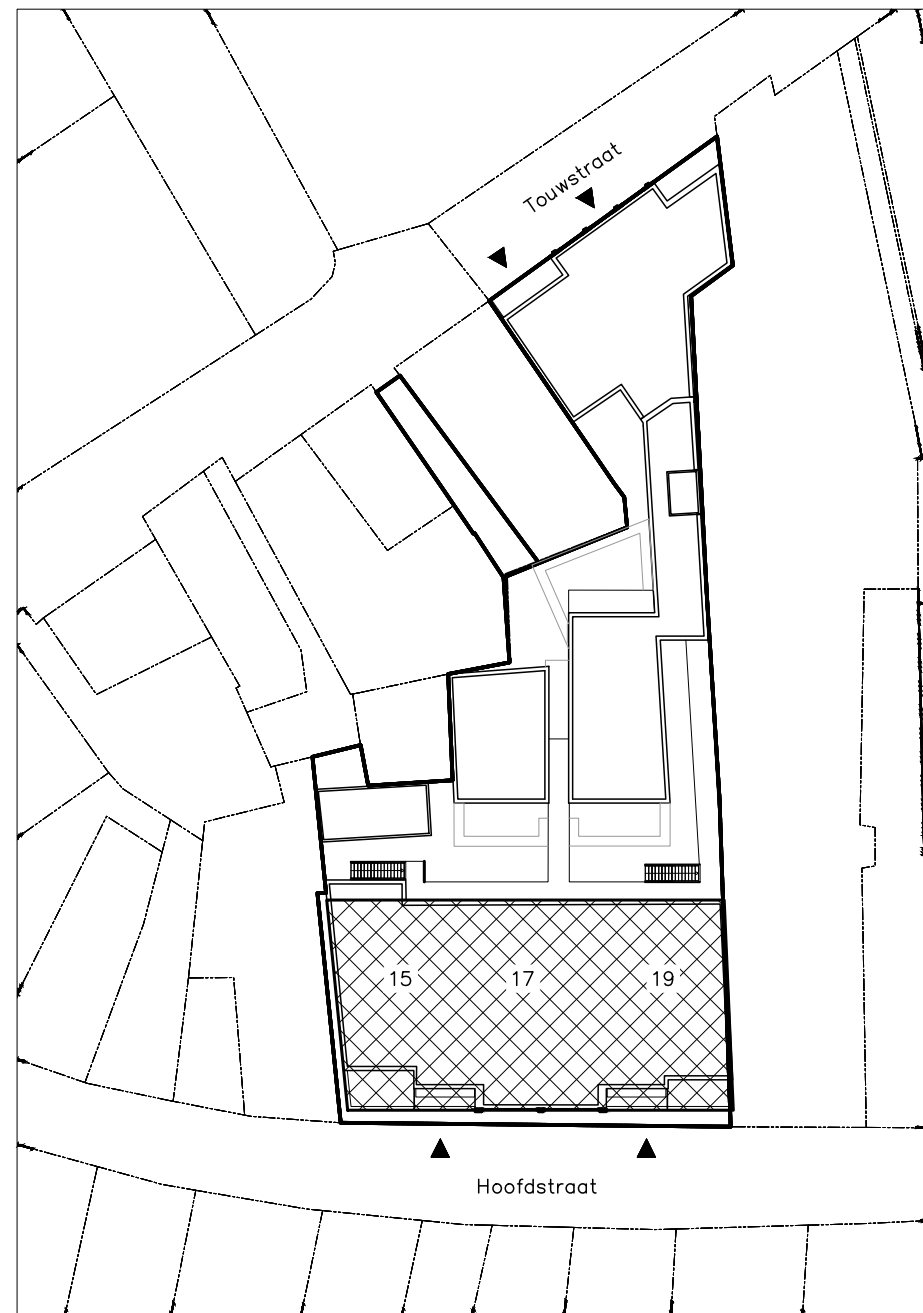

Situatie schaal 1:500

Koppenmaat = 110mm

Lagenmaat = 61mm

Peil = 0.000+ = 2.330m + N.A.P.

Kadastrale en adresgegevens

kadastraal bekend:	gemeente: Meppel	plaatselijk bekend:	gemeente: Meppel
sectie: A	adres: Hoofdstraat 15-19		
nummer: 8309, 8307, 6352, 6353, 6114	postcode + plaats: 7941AA, 7941LN Meppel		

opdrachtgever

Bouwbedrijf G. Zweers & Zn B.V.

project

Ontwikkeling locatie Hoofdstraat 15-19 Meppel

onderwerp

Bouwvoorbereiding: Gevels

getekend	formaat	schaal	datum
mr	1000 x 594 mm	1:100	08-11-2024
b 02-07-2025 mr	d 09-03-2026 as	f 18-05-2026 as	h 23-06-2026 as
c 10-02-2026 pk	e 01-04-2026 as	g 04-06-2026 as	i 09-07-2026 as
projectnummer	blad	status	maatvoering bestaand in het werk controleren
AA23029	Bv-03	definitief	

B+O

Architectuur
Stedenbouw
Ontwikkeling
Bouwkunde
Advies

B+O Architectuur en Stedenbouw
Meppel, Gasgracht 3, 7941 KB Meppel
Amsterdam: Boterijstraat 245, 1019 VC Amsterdam
Postadres: Postbus 264, 7940 AB Meppel
+31 (0)85 0220460
info@benoarchitects.com - www.benoarchitects.com