


**LINKERGEVEL**

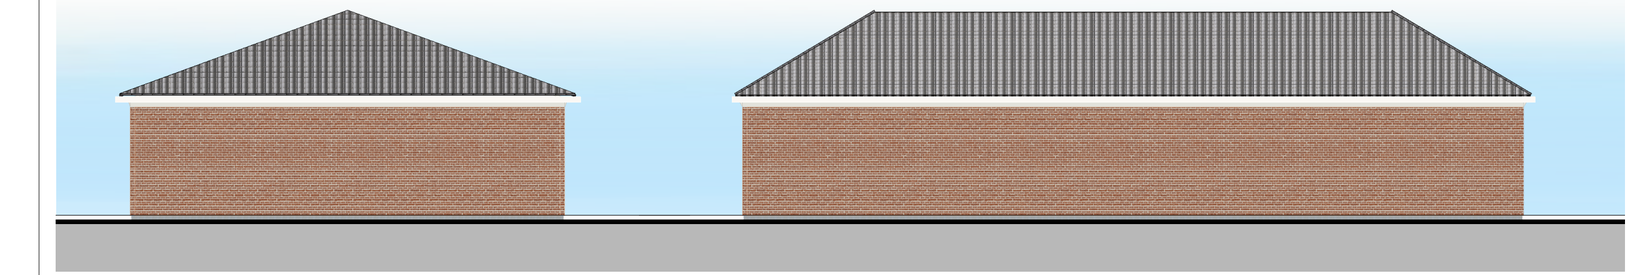


**RECHTERGEVEL**




**VOORGEVEL**




**ACHTERGEVEL**

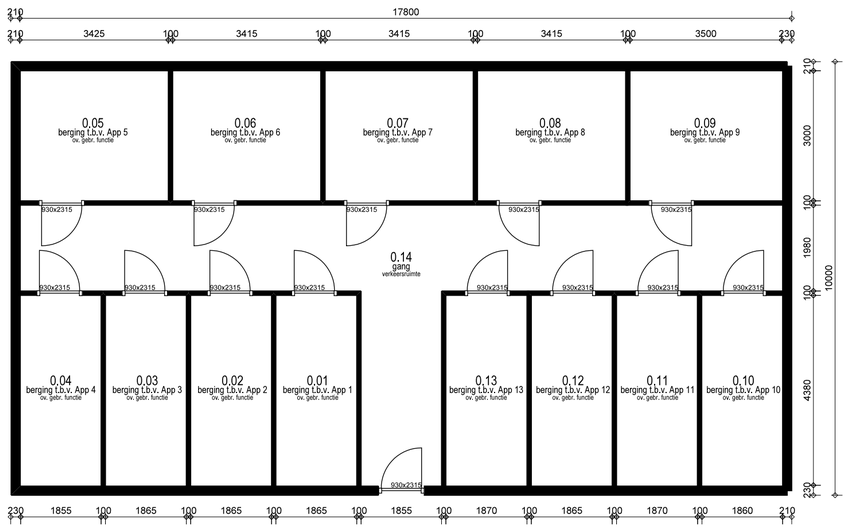


**BERGINGEN**

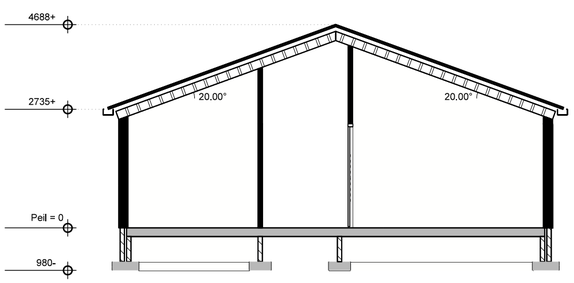


**DOORSNEDE**

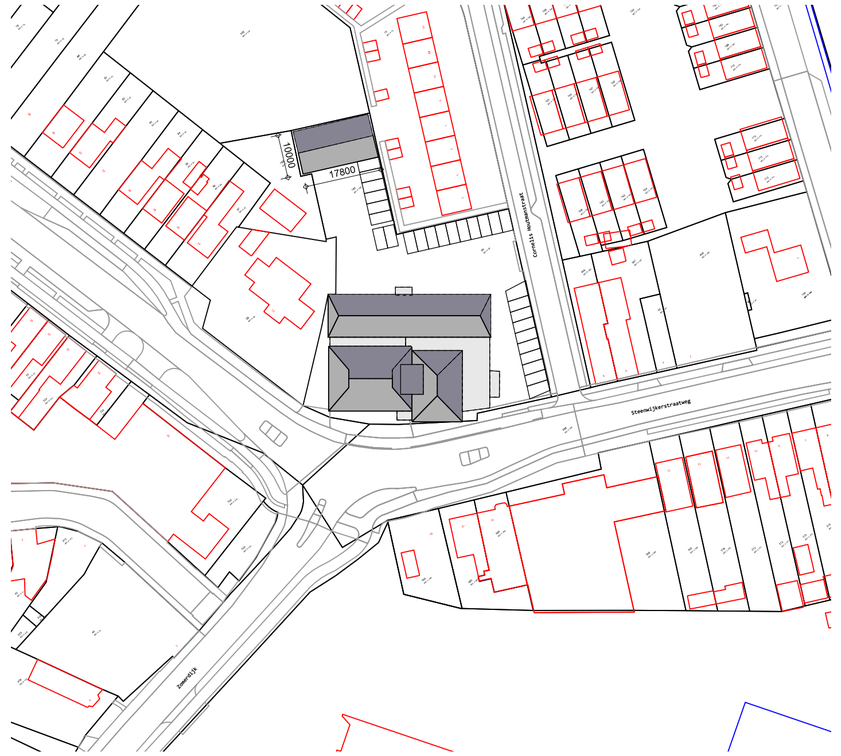


VBT

SITUATIE
Gemeente : Meppel
Sectie : K
Sectienr. : 89

Project:
# Ontwikkeling Steenwijkerstraatweg Meppel
Onderdeel:
## Berging

Opdrachtgever:
Vastia B.V.
Wolddijk 13
7961 NA Ruinerwold

Locatie:
Steenwijkerstraatweg 10 te Meppel

Schaal: 1:10, 1:100
Formaat: A2
Status: definitief
Fase: aanvraag

Datum: 11-02-2026, PM
Gew:

Projectnr: V2250

Bladnr: 05.1

VBT | Conradsweg 6 | 7954 DV Rouveen | M 06 - 15 46 34 92 | E info@vbtbouw.nl | I www.vbtbouw.nl