ADDO POUWELS
BOUW & ONTWIKKELING BV




Gras
Poaceae



Laurierkers
Prunus laurocerasus



Spaanse aak
Acer campestre

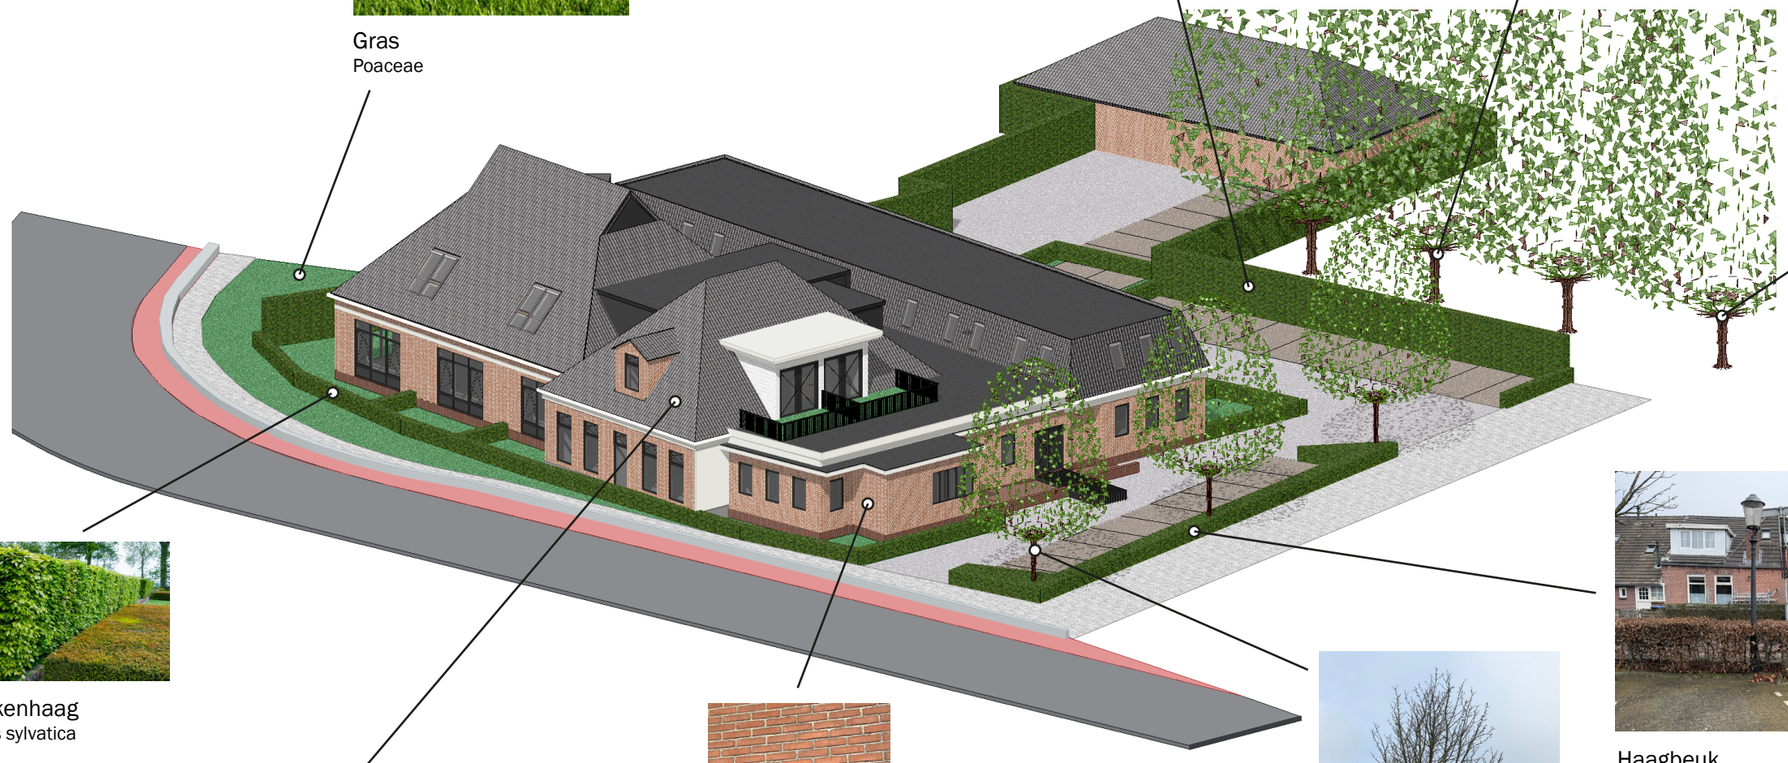




Beuk
Fagus sylvatica

Beukenhaag
Fagus sylvatica

Haagbeuk
Carpinus betukus



Vernieuwd dak met behoud van bestaande uitstraling
Keramische dakpan
Donker antraciet

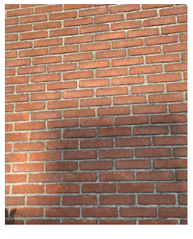

Bestaand metselwerk
Halfsteensverband



Haagbeuk
Carpinus betukus

ONTWIKKELING STEENWIJKERSTRAATWEG 10

Onderdeel: **Beeldbepalende details**
Projectadres: **Steenwijkerstraatweg 10, 7942 HP Meppel**