


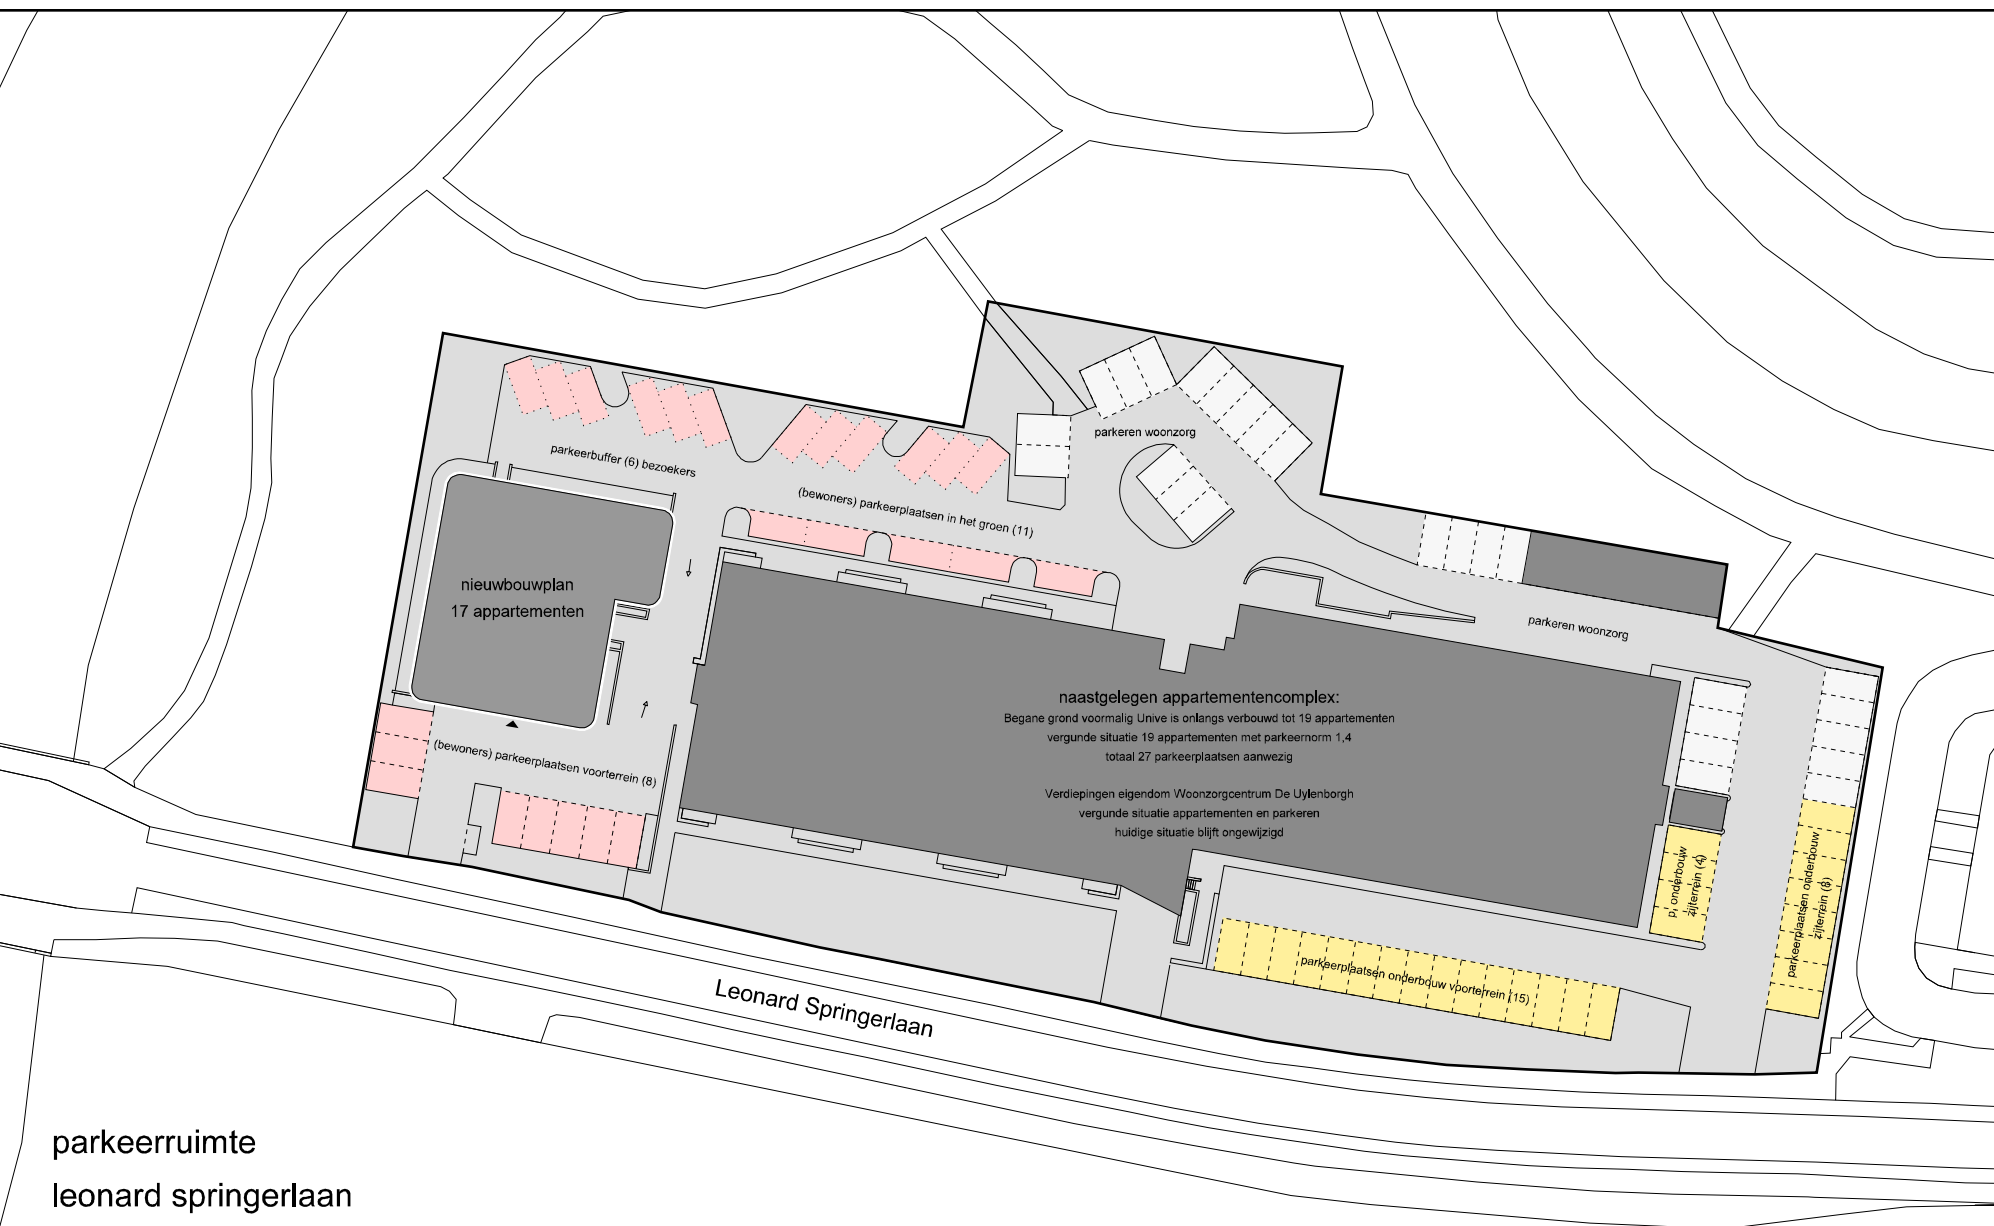

nieuwbouw 17 appartementen

1,4 pkp/app
8 parkeerplaatsen
parkeerplaatsen

tot 1,2 parkeerplaatsen

parkeren 19 appartementen begane grond

van externe partijen / private bewoners en blijven ongewijzigd
geen onderdeel van huidige ontwikkelingen
aanwezige parkeerplaatsen behouden, geen wijzigingen

> geen nieuw effect op parkeren

parkeren appartementen woonzorgcentrum De Uylenborgh

van externe partij Woonzorg Nederland en blijven ongewijzigd
geen onderdeel van huidige ontwikkelingen
aanwezige parkeerplaatsen behouden, geen wijzigingen

> geen nieuw effect op parkeren