
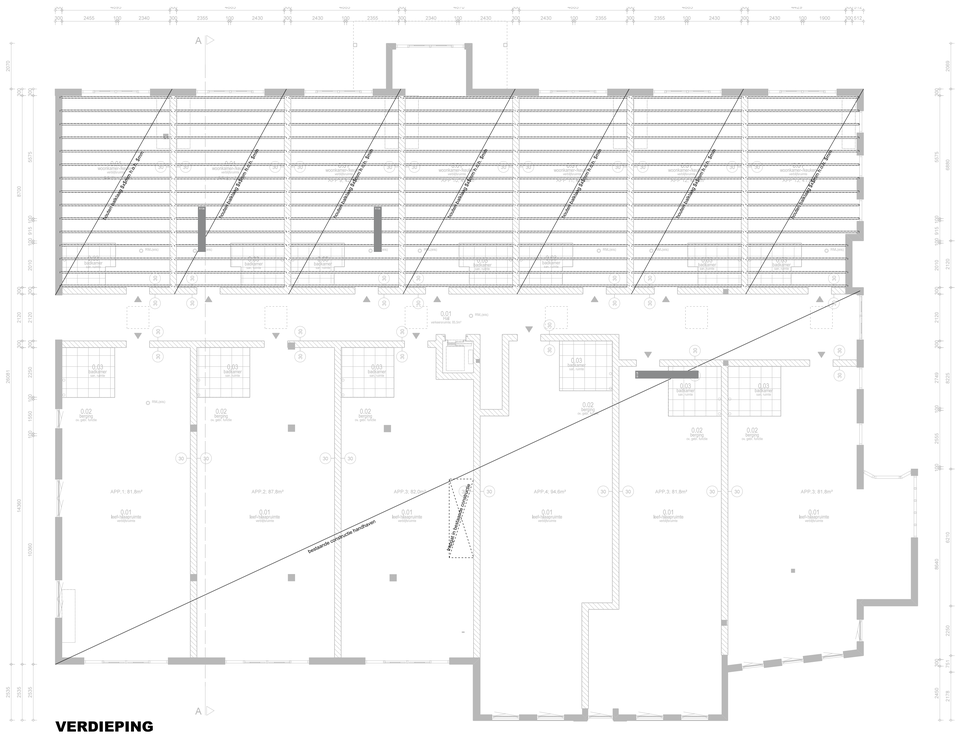


VERDIEPING

VERDIEPINGSVLOER
standaard 150mm
onderzijde onderdeurment
bakklaag 8x8mm hoh 8mm
isolatie >Rc=3,7m².K/W
8mm gipsplaat


LATEIEN
1 = L100x100x10 opleglengte 150mm
2 = L150x100x10 opleglengte 150mm
3 = L200x100x10 opleglengte 200mm
4 = L200x100x16 opleglengte 200mm
5 = L100x100x6 opleglengte 150mm
6 = IPE140 opleglengte 150mm
st = stalen/latei o.g.
mf = muurfor (minimmaal 4 lagen)
s = strip 50x4mm over voor + voor beoorankers M12 aan weere plaat bevestigd
d = dilatatie-voeg in buitenmetselwerk
dm = dragend metselwerk
sw = stabiliteitswand, dragend uitvoeren
afl = aftimmeren
v = wanden onderling in verband lijmen
Latei
Rollaag + muurfor
REST CONSTRUCTIE ZIE BEREKENINGEN

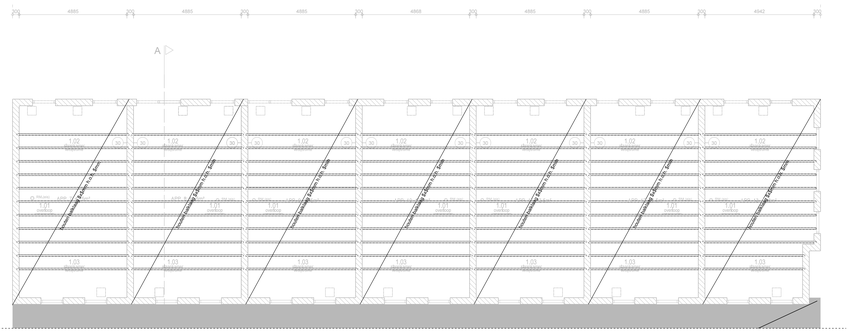


ZOLDERBALKLAAG / KAPPLAN

ZOLDERVLOER
toegankelijk dmv vlizotrap tpv overloop
balklaag 9mm hoh 610mm
bovenzijde => 18mm underlayment
onderzijde => 12mm gipsplaat
latten 22x50mm hoh 300mm

LATEIEN
1 = L100x100x10 opleglengte 150mm
2 = L150x100x10 opleglengte 150mm
3 = L200x100x10 opleglengte 200mm
4 = L200x100x16 opleglengte 200mm
5 = L100x100x6 opleglengte 150mm
6 = IPE140 opleglengte 150mm
st = stalen/latei o.g.
mf = muurfor (minimmaal 4 lagen)
s = strip 50x4mm over voor + voor beoorankers M12 aan weere plaat bevestigd
d = dilatatie-voeg in buitenmetselwerk
dm = dragend metselwerk
sw = stabiliteitswand, dragend uitvoeren
afl = aftimmeren
v = wanden onderling in verband lijmen
Latei
Rollaag + muurfor
REST CONSTRUCTIE ZIE BEREKENINGEN

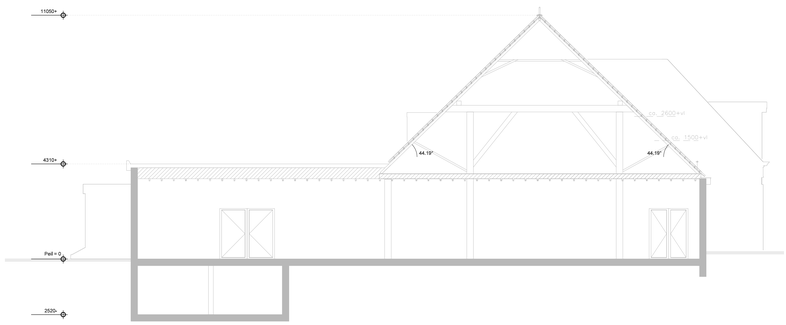


DOORSNEDE A-A (bestaand)

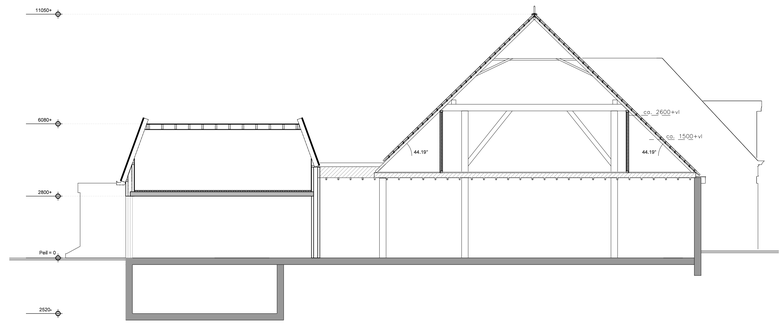

DOORSNEDE A-A (gewijzigd)


BERGINGEN:

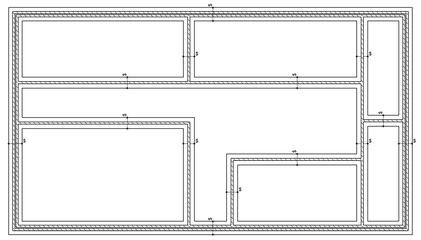

FUNDERING

REINVOOI
KG = kruipgat
KL = kruipluik
CV = centrale verwarming
HWA = hemelwaterafvoer
VP = vuilwaterpompsatuk
WC = toilet
GS = gootsteen
VW = vaatwasser
SL = standleiding
WT = wastafel
WM = wasmachine
WD = wasdroger
B = bad
D = douche
F = fonteyn
SP = schrobputje
UGS = uitstortgootsteen
BK = buitenkraan
D.WTW = douche wte
MA = mechanische afzuigunit

FUNDERINGSSTROKEN
aanlegniveau: 0.980-
stroken dik 5 mm
: tenzij anders aangegeven
breedte volgens tekening
betonkwal: C25
milieuklasse: XC3
wapening: **#2 5-3**
: tenzij anders aangegeven
folie - - - -

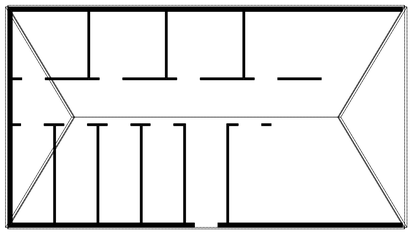

KAPPLAN

DAK-OPBOUW
keramische dakpannen
panlatten
tengels
dakisporen 8x5mm h.o.h. 9mm
spaanplaat

VBT

Locatie
Steenw[illegible]g [illegible]ppel

Schaal
1:10, 1:100
Formaat
A2
Status
definitief
Fase
aanvraag

Datum
08-10-2025, PM
Gew

Project
V2250
Plannr.
02.1

VBT | [illegible] | M 06 - 15 46 [illegible] | info@vbtbouw.nl | | www.vbtbouw.nl

Legenda toegepaste uitzonderingsgrondslagen

In dit document zijn gegevens definitief geanonimiseerd op grond van:

Wet	Artikel	Omschrijving	Pagina's
Wet open overheid	Art. 5.1 lid 2 sub e	De eerbiediging van de persoonlijke levenssfeer	1
Wet open overheid	Art. 5.1 lid 2 sub f	De bescherming van andere dan in het eerste lid, onderdeel c, genoemde concurrentiegevoelige bedrijfs- en fabricagegegevens	1