



LINKERGEVEL

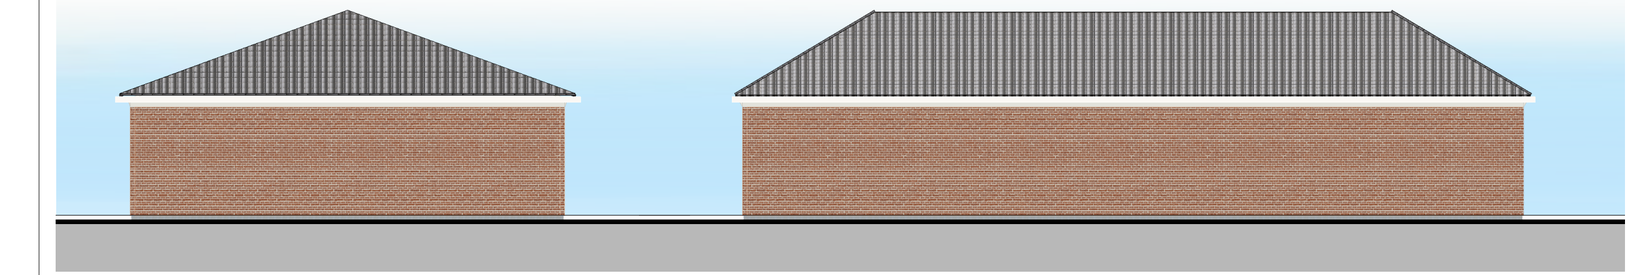

RECHTERGEVEL


VOORGEVEL

ACHTERGEVEL

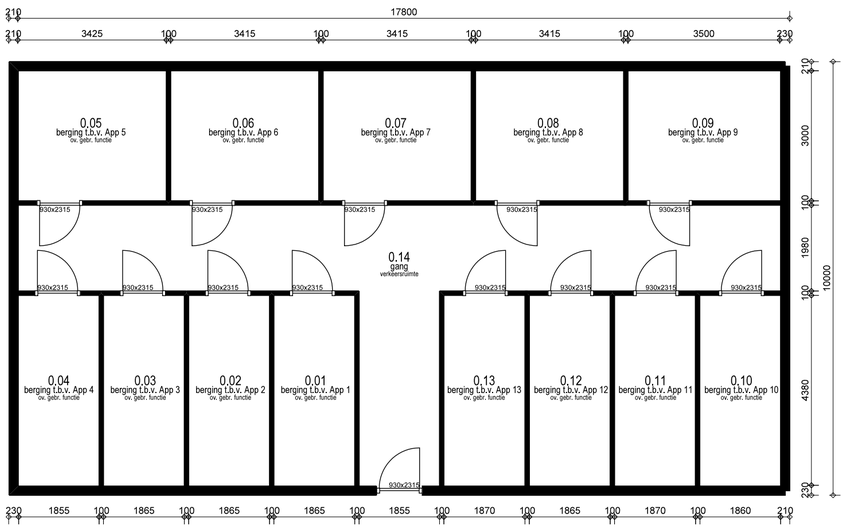

BERGINGEN

DOORSNEDE

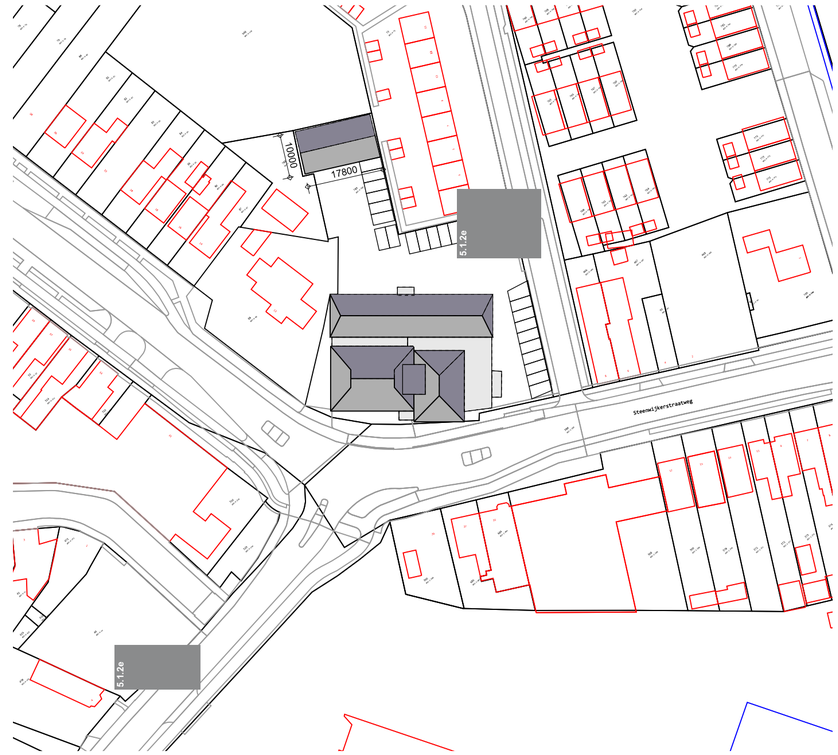

VBT

SITUATIE
Gemeente : Meppel
Sectie : K
Sectienr. : 89

Project:
Ontwikkeling Steenwijkerstraatweg Meppel
Onderdeel:
Berging

Opdrachtgever:
Vastia B.V.
5.1.2e
5.1.2e uinerwold

Locatie:
Steenwijkerstraatweg 10 te Meppel

Schaal: 1:10, 1:100
Formaat: A2
Status: definitief
Fase: aanvraag

Datum: 11-02-2026, PM
Gew:

Projectnr: V2250

Bladnr: 05.1

VBT | G 5.1.2e 54 5.1.2e en | M 06 - 15 46 5.1.2e bouw.nl | I www.vbtbouw.nl

Legenda toegepaste uitzonderingsgrondslagen

In dit document zijn gegevens definitief geanonimiseerd op grond van:

Wet	Artikel	Omschrijving	Pagina's
Wet open overheid	Art. 5.1 lid 2 sub e	De eerbiediging van de persoonlijke levenssfeer	1