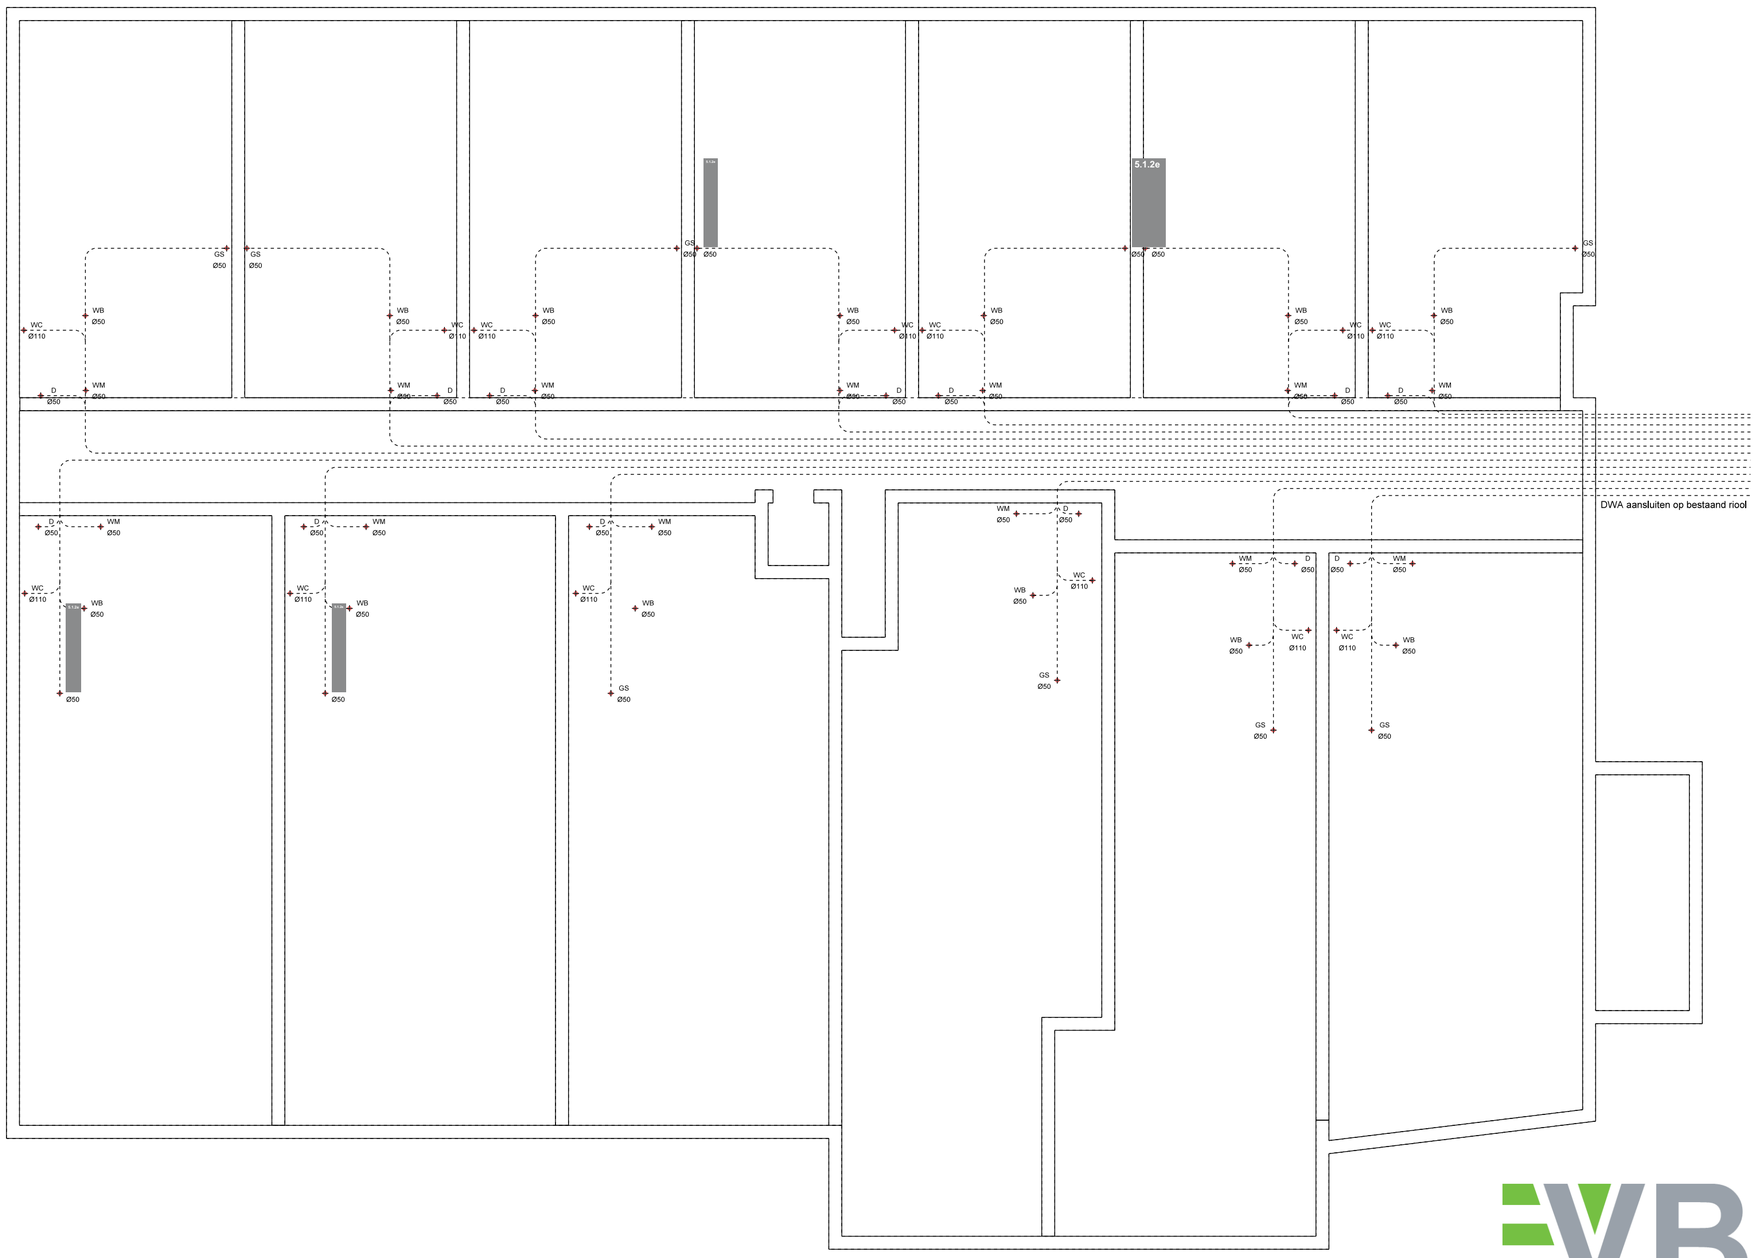


RIOLERING

VBT

Project:
Ontwikkeling Steenwijkerstraatweg Meppel
Onderdeel:
Doorsnede, details

Opdrachtgever:
Vastia B.V.
Wolddijk 13
5.1.2e uinerwold

Locatie:
Steenwijkerstraatweg 10 te Meppel

Schaal: 1:10, 1:100
Formaat: A2
Status: definitief
Fase: aanvraag

Datum: 22-10-2025, PM
Gew: 23-09-2026, PM

Projectnr: V2250
Bladnr: 02.2

VBT | W 5.1.2e t S 5.1.2e n | M 0522 55 70 5 5.1.2e ouw.nl | I www.vbtbouw.nl

Legenda toegepaste uitzonderingsgrondslagen

In dit document zijn gegevens definitief geanonimiseerd op grond van:

Wet	Artikel	Omschrijving	Pagina's
Wet open overheid	Art. 5.1 lid 2 sub e	De eerbiediging van de persoonlijke levenssfeer	1