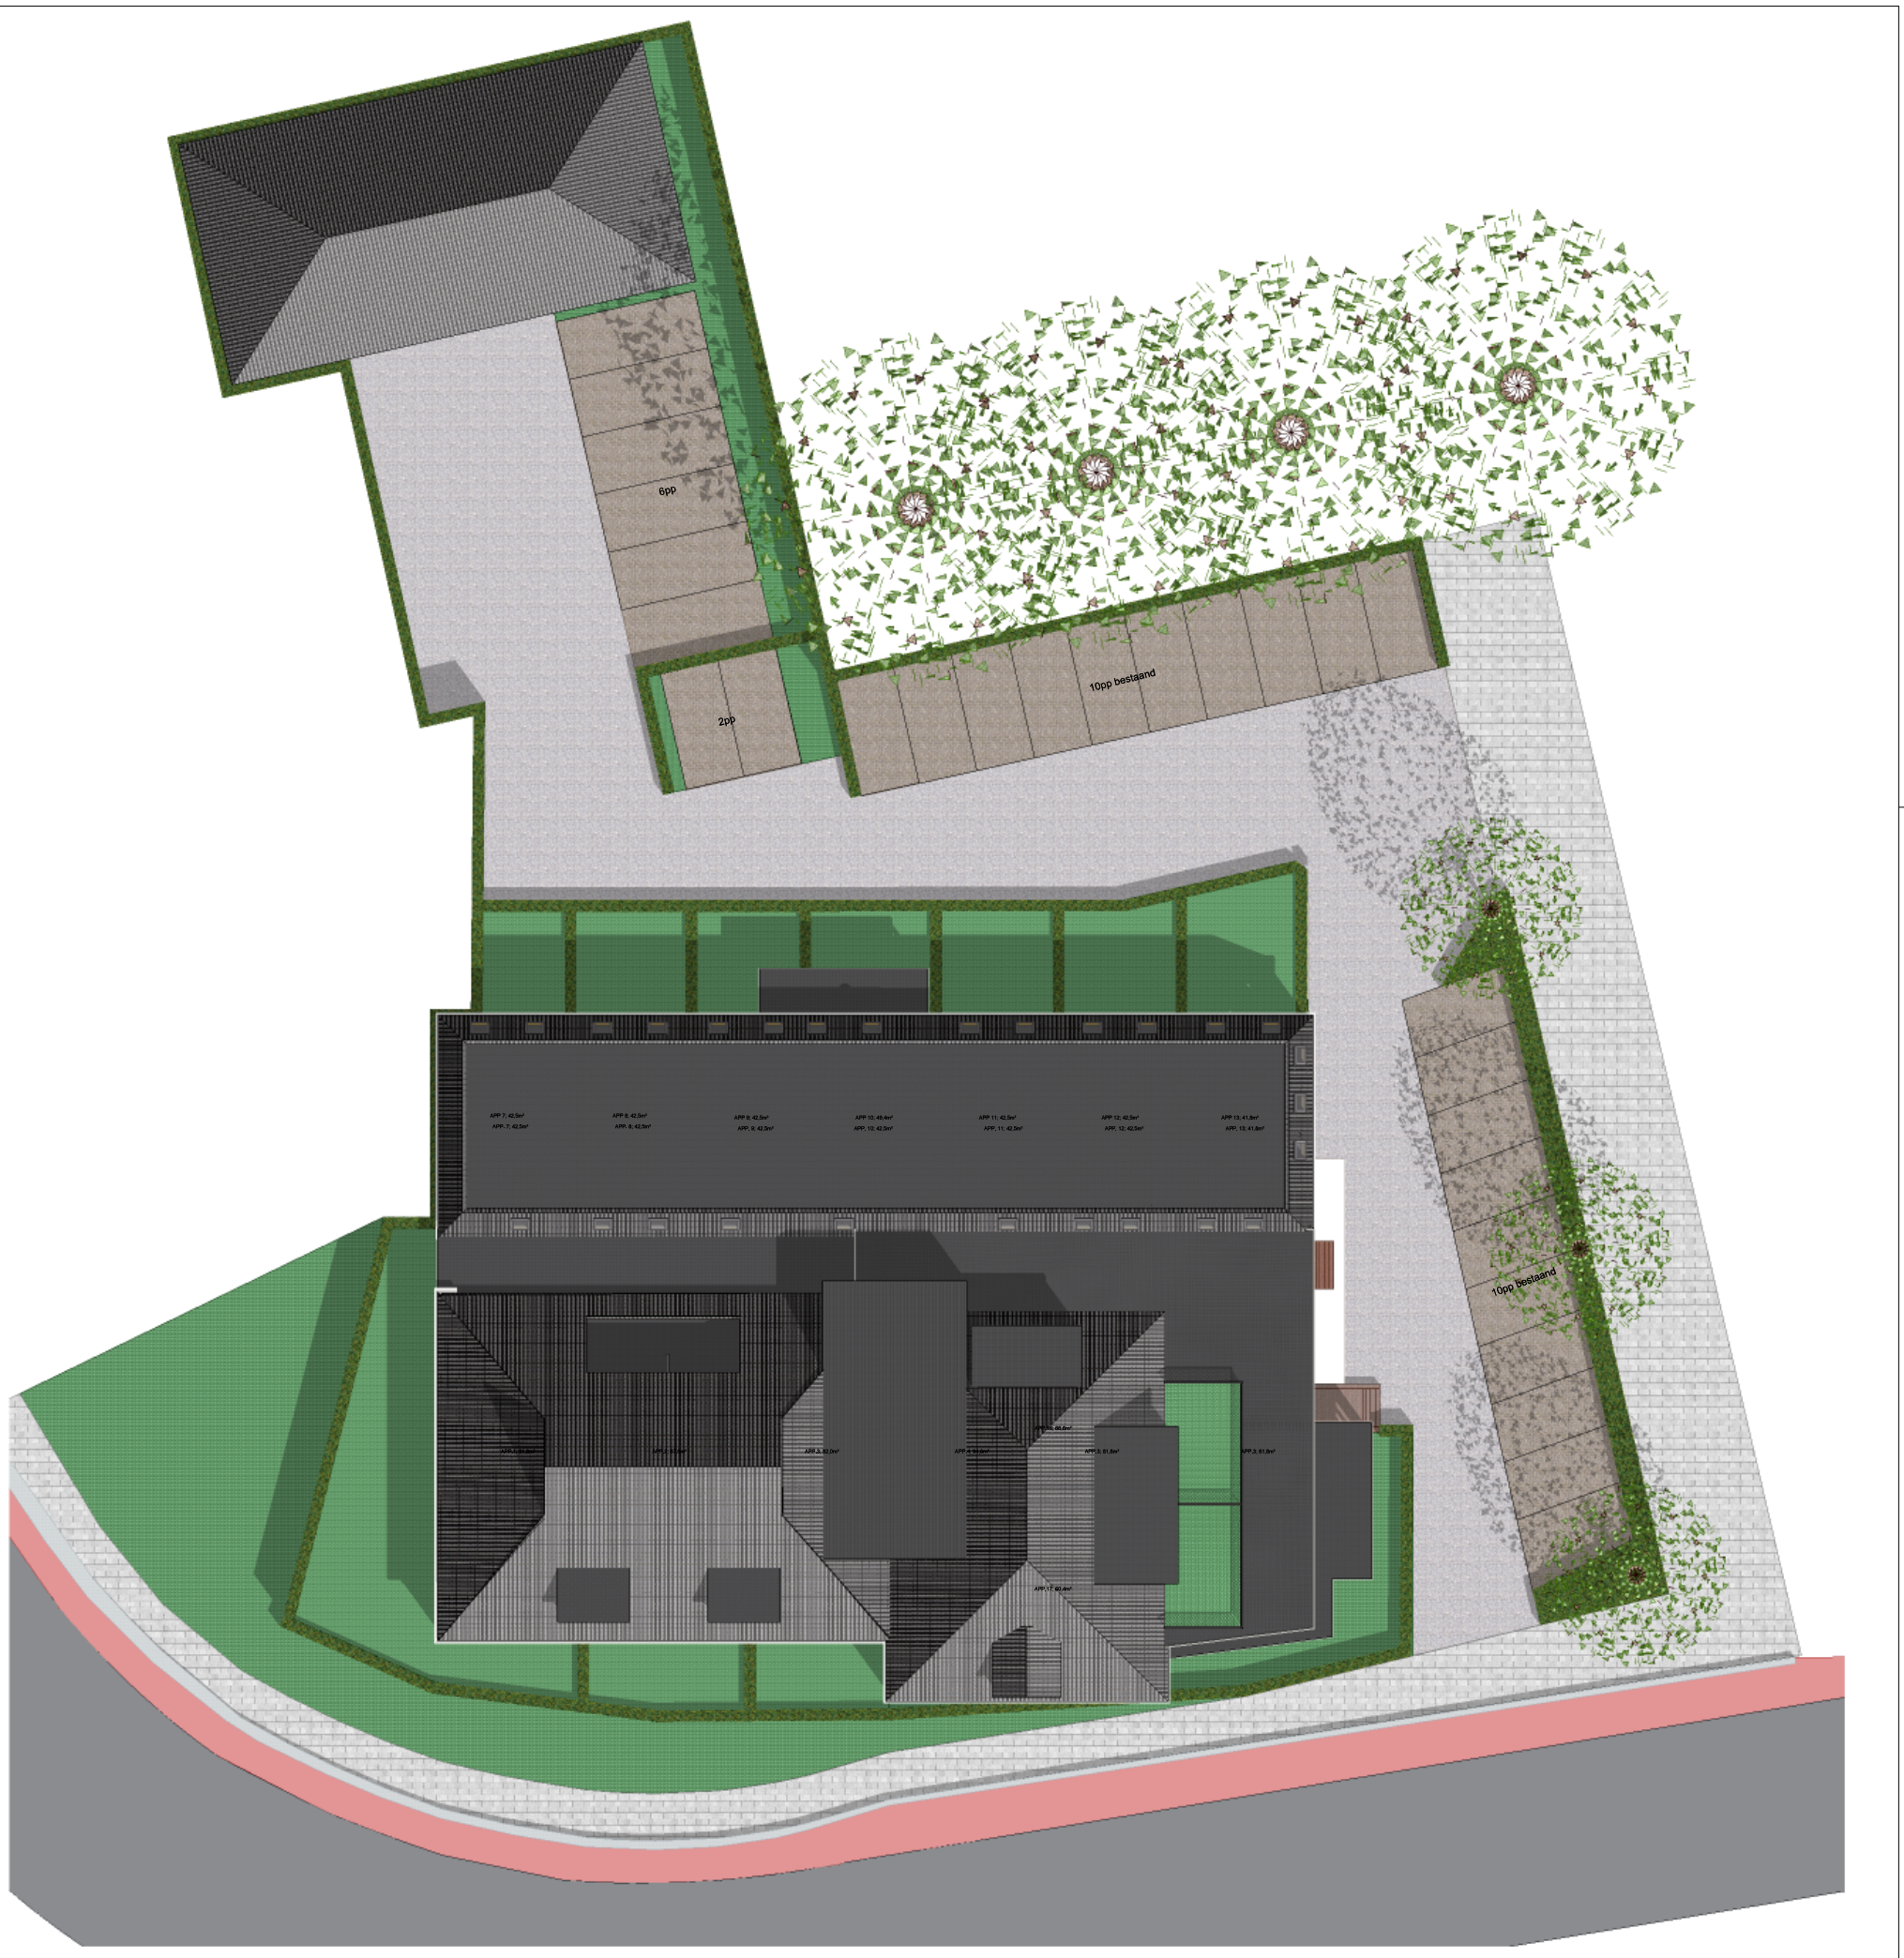


PAKEERNORM (rest b.b. kom)		
functie (eenheid)	norm	berekening
woning goedkoop (per woning)	1,6	17 x 1,6 = 27,2 = 27pp
	TOTAAL	27pp

aanwezig = 28 parkeerplaatsen > Voldoet

Project:
Ontwikkeling Steenwijkerstraatweg Meppel
Onderdeel:
Parkeernormberekening

Opdrachtgever:
Vastia B.V.
5.1.2e
5.1.2e uinerwold

Locatie:
Steenwijkerstraatweg 10, 7942 5.1.2e

Schaal:
1:400
Formaat:
A1
Status:
definitief
Fase:
aanvraag

Datum:
08-10-2025, PM
Gew:

Projectnr:
V2250

Bladnr:
03.1

VBT | O 5.1.2e 954 5.1.2e en | M 06 - 15 46 5.1.2e tbouw.nl | I www.vbtbouw.nl

Legenda toegepaste uitzonderingsgrondslagen

In dit document zijn gegevens definitief geanonimiseerd op grond van:

Wet	Artikel	Omschrijving	Pagina's
Wet open overheid	Art. 5.1 lid 2 sub e	De eerbiediging van de persoonlijke levenssfeer	1