

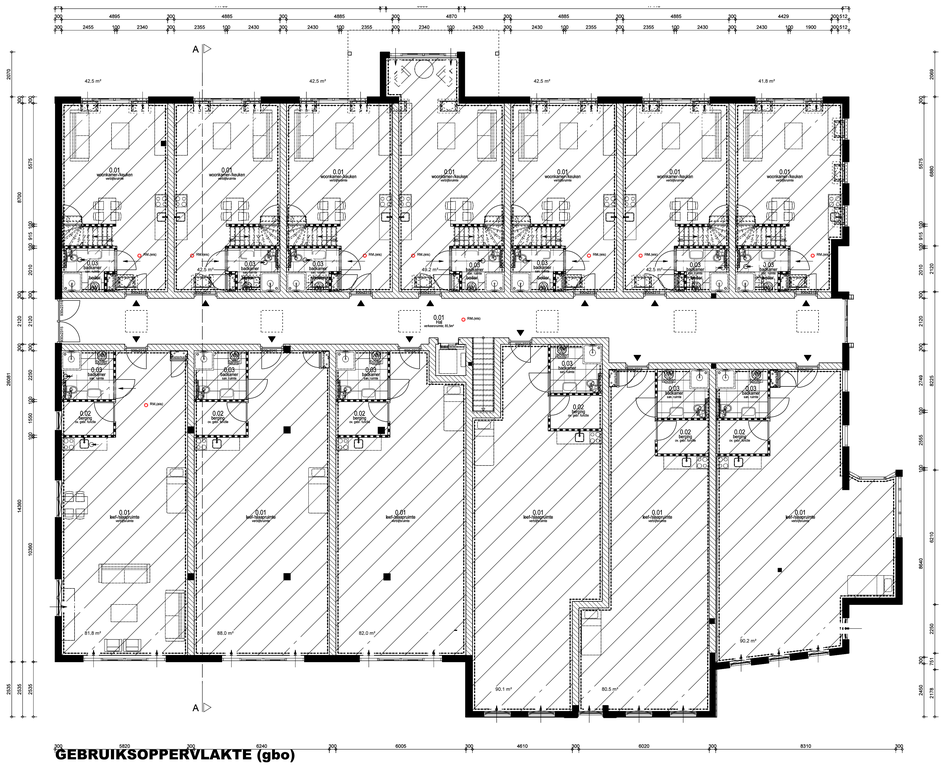


GEBRUIKSOPPERVLAKTE (gbo)

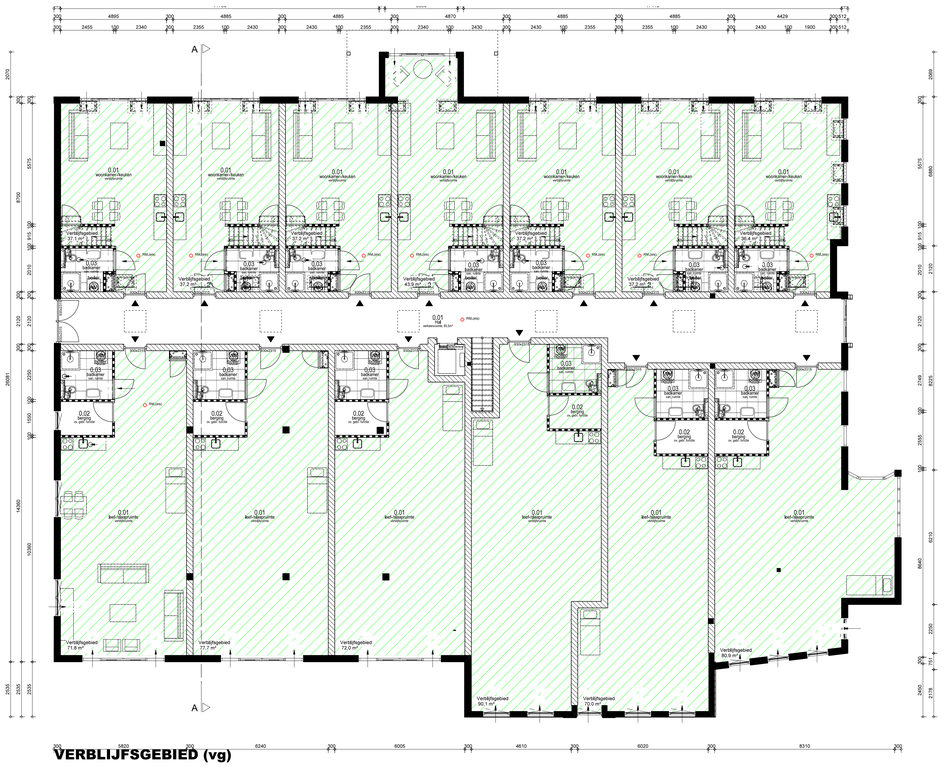

VERBLIJFSGEBIED (vg)

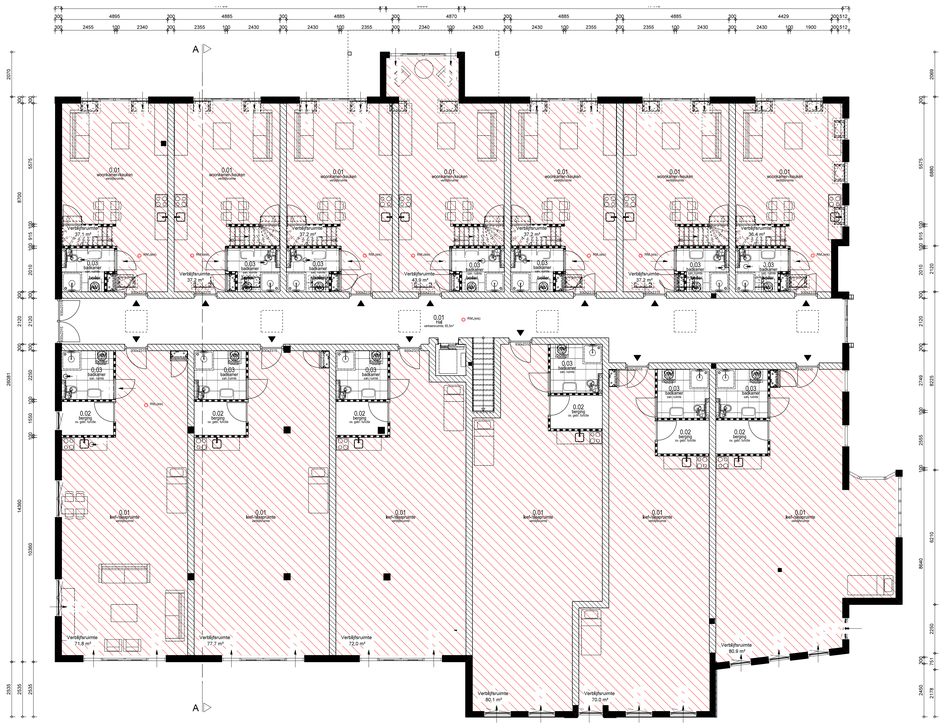

VERBLIJFSRUIMTE (vr)

GBO:

BEGANEGROND:	816,8	m²
VERDIEPING:	0,0	m²
TOTAAL:	816,8	m²

VERBLIJFSGEBIED:

BEGANEGROND:	728,7	m²
VERDIEPING:	0,0	m²
TOTAAL:	728,7	m²

VERBLIJFSRUIMTE:

BEGANEGROND:	728,7	m²
VERDIEPING:	0,0	m²
TOTAAL:	728,7	m²

VBT

Project:
Ontwikkeling Steenwijkerstraatweg Meppel

Onderdeel:
BBL-toetsing

Opdrachtgever:
Vastia B.V.
Wolddijk 13
7961 NA Ruinerwold


Locatie:
Steenwijkerstraatweg 10, 7942 HP Meppel

Schaal: 1:10, 1:100
Formaat: A0
Status: definitief
Fase: aanvraag

Datum: 08-07-2025, PM
Gewijz.: 23-09-2026, PM

Projectnr: V2250


Blad nr: 06.1

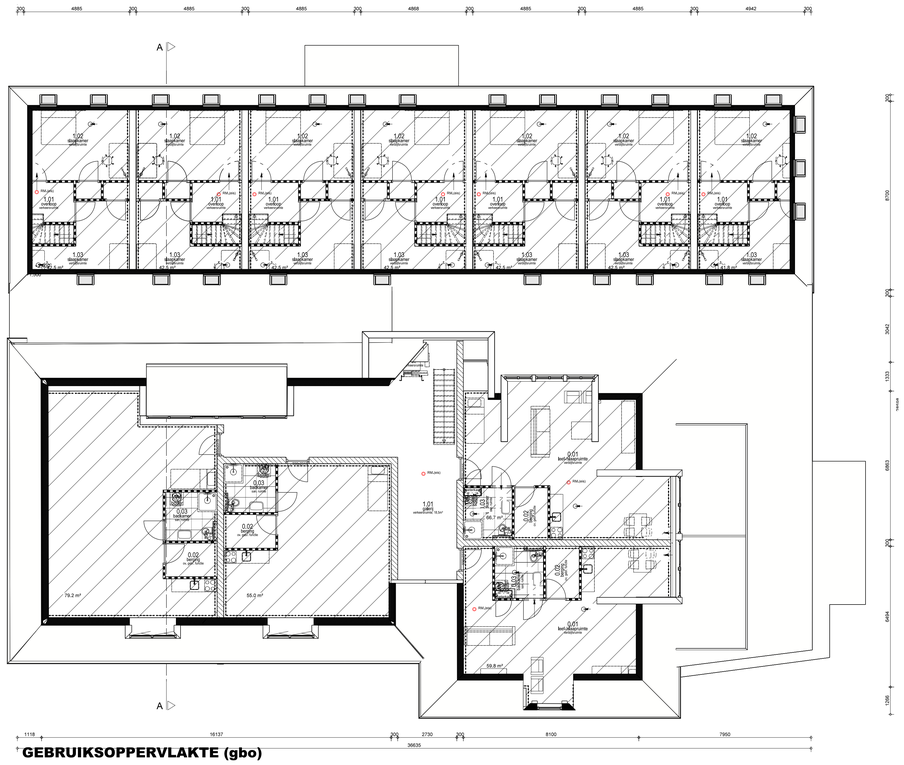

GEBRUIKSOPPERVLAKTE (gbo)



VERBLIJFSGEBIED (vg)

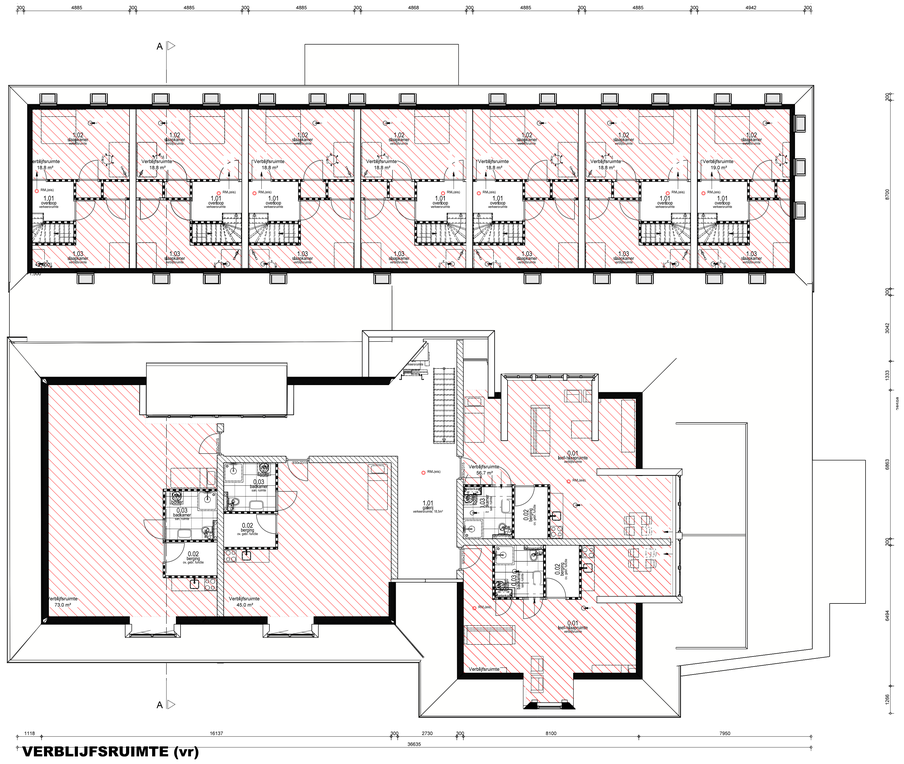

VERBLIJFSRUIMTE (vr)

GBO:

BEGANEGROND:	816,8	m²
VERDIEPING:	557,5	m²
TOTAAL:	1374,3	m²

VERBLIJFSGEBIED:

BEGANEGROND:	728,7	m²
VERDIEPING:	469,9	m²
TOTAAL:	1198,6	m²

VERBLIJFSRUIMTE:

BEGANEGROND:	728,7	m²
VERDIEPING:	467,2	m²
TOTAAL:	1195,9	m²

VBT

Project:
Ontwikkeling Steenwijkerstraatweg Meppel

Onderdeel:
BBL-toetsing

Opdrachtgever:
Vastia B.V.
Wolddijk 13
7961 NA Ruinerwold

Locatie:
Steenwijkerstraatweg 10, 7942 HP Meppel

Schaal: 1:10, 1:100
Formaat: A0
Status: definitief
Fase: aanvraag

Datum: 08-07-2025, PM
Gewijzigd: 23-09-2026, PM

Projectnr: V2250

Blad nr: 06.2

VBT | Conradweg 8 | 7954 DV Rouwen | M 06 - 15 46 34 92 | E: info@vbtbouw.nl | T www.vbtbouw.nl