



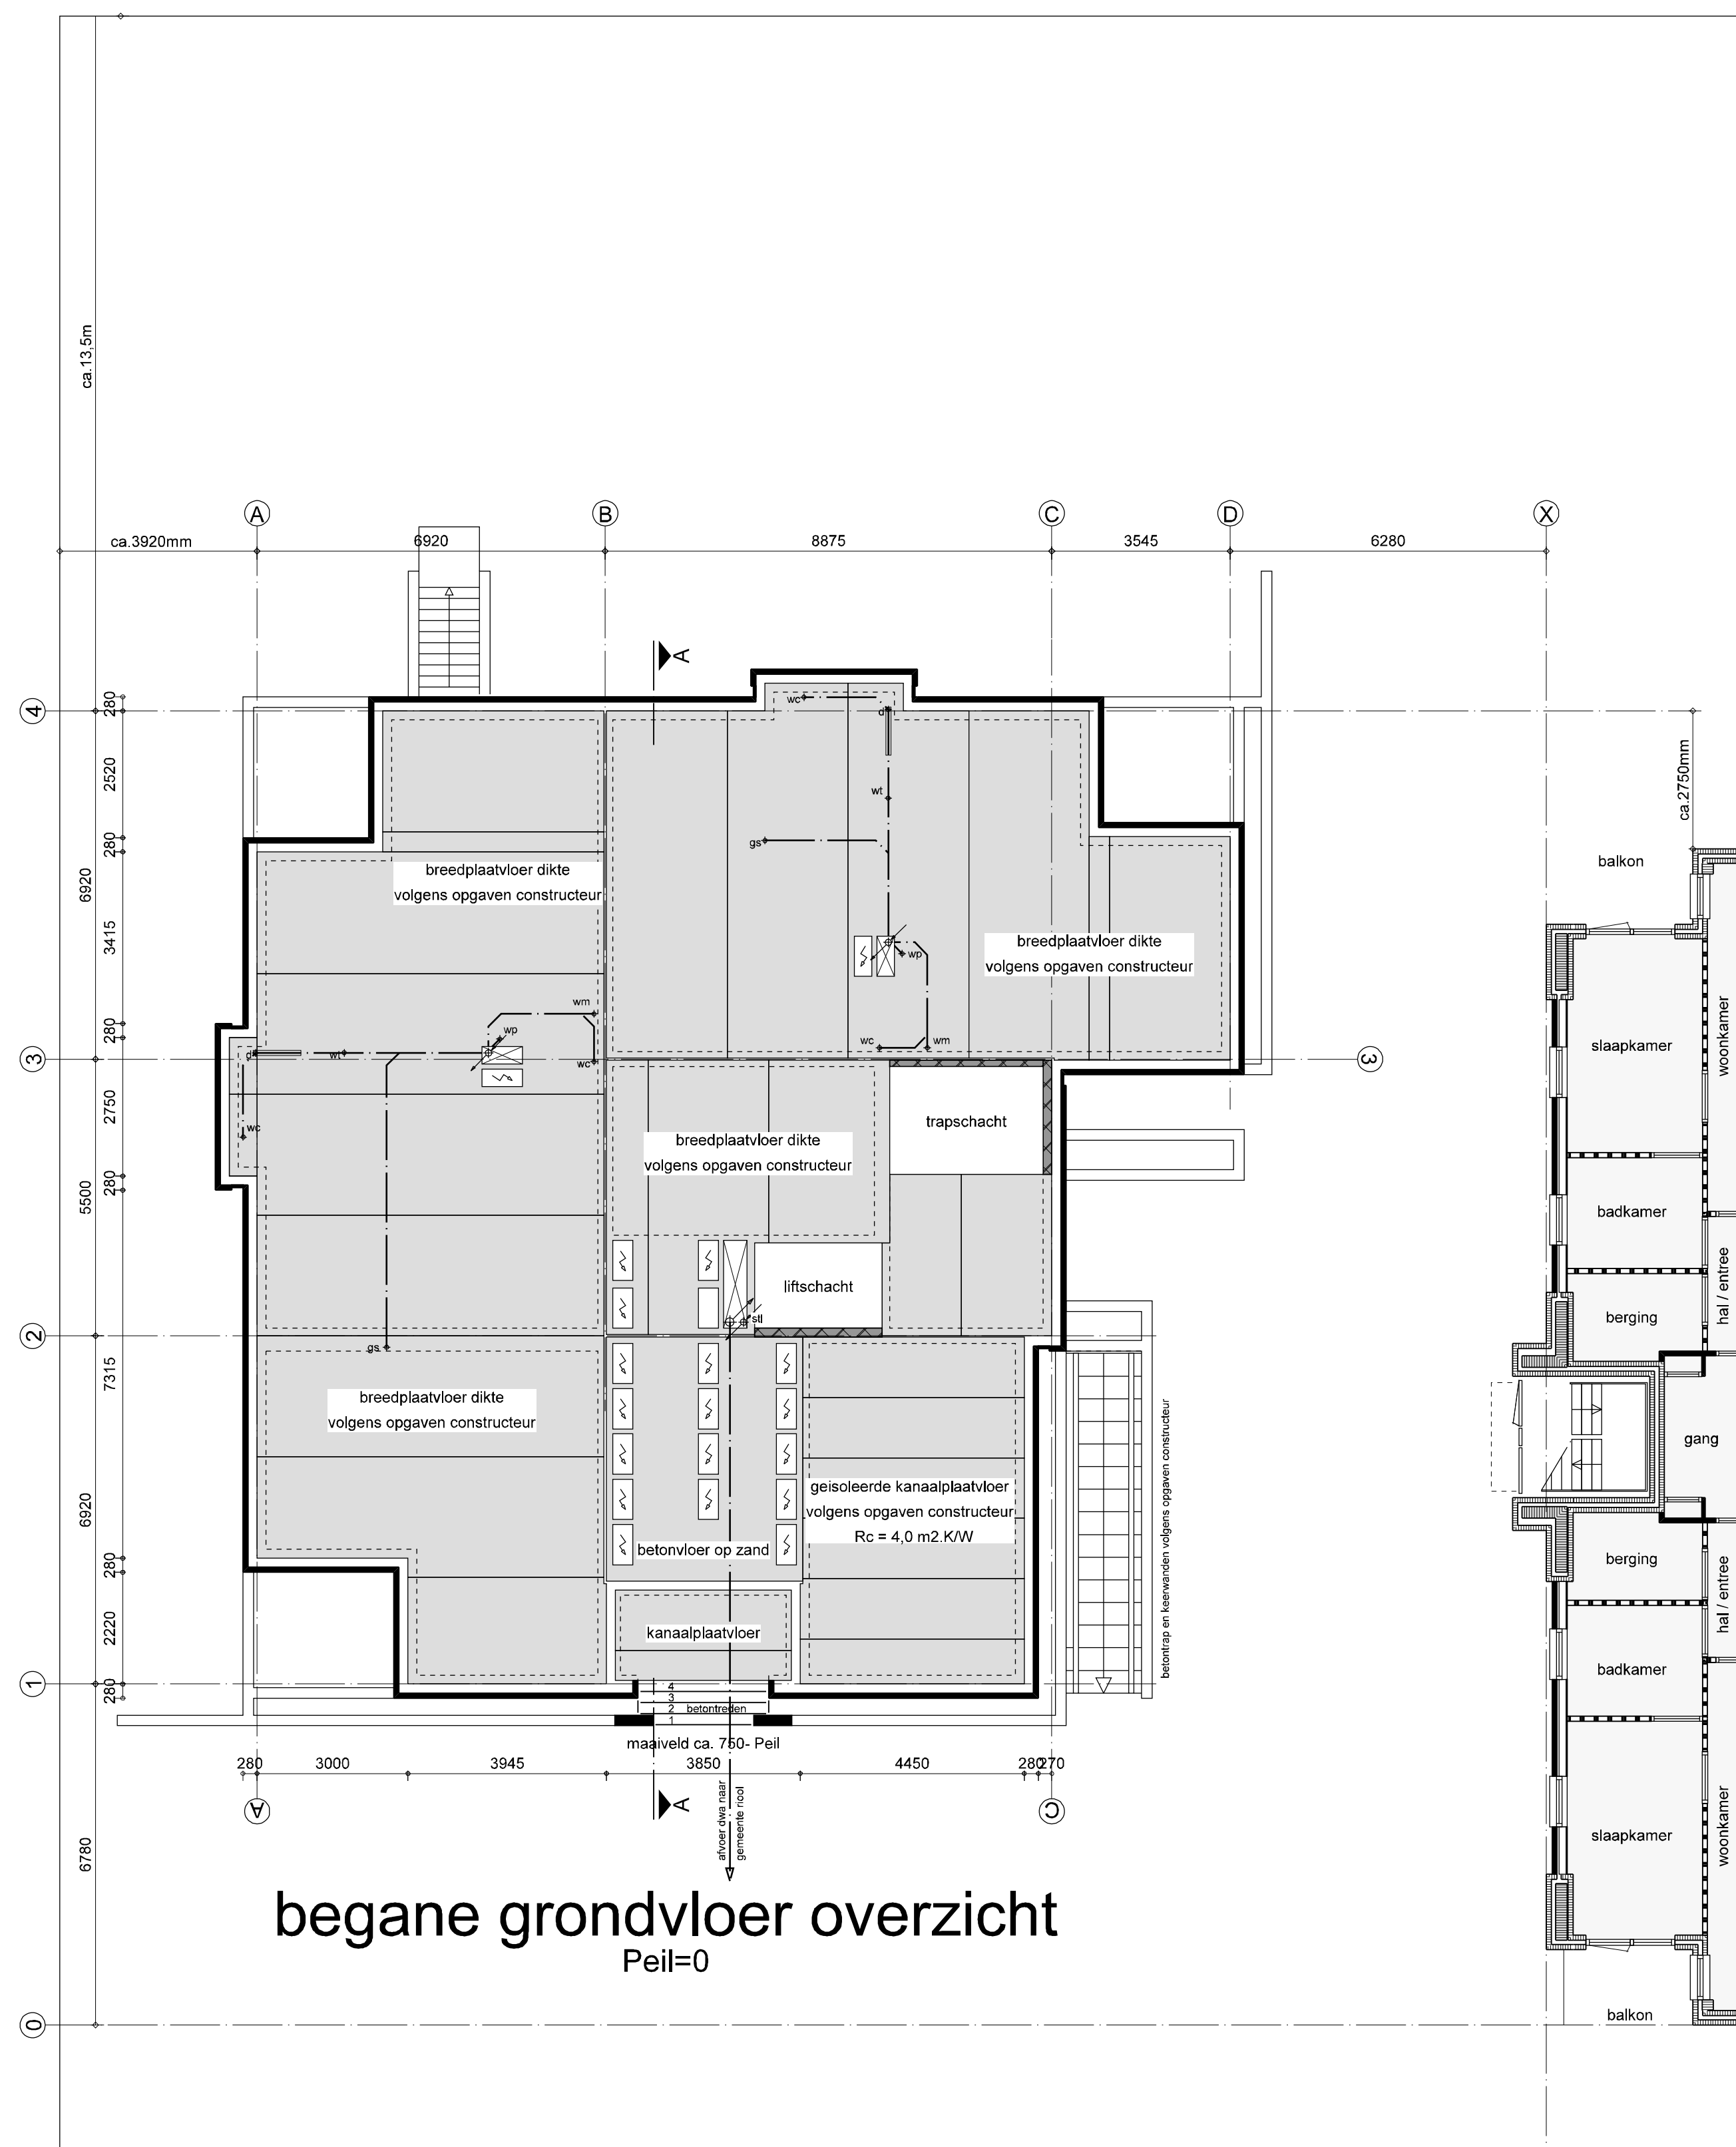

begane grondvloer overzicht
Peil=0

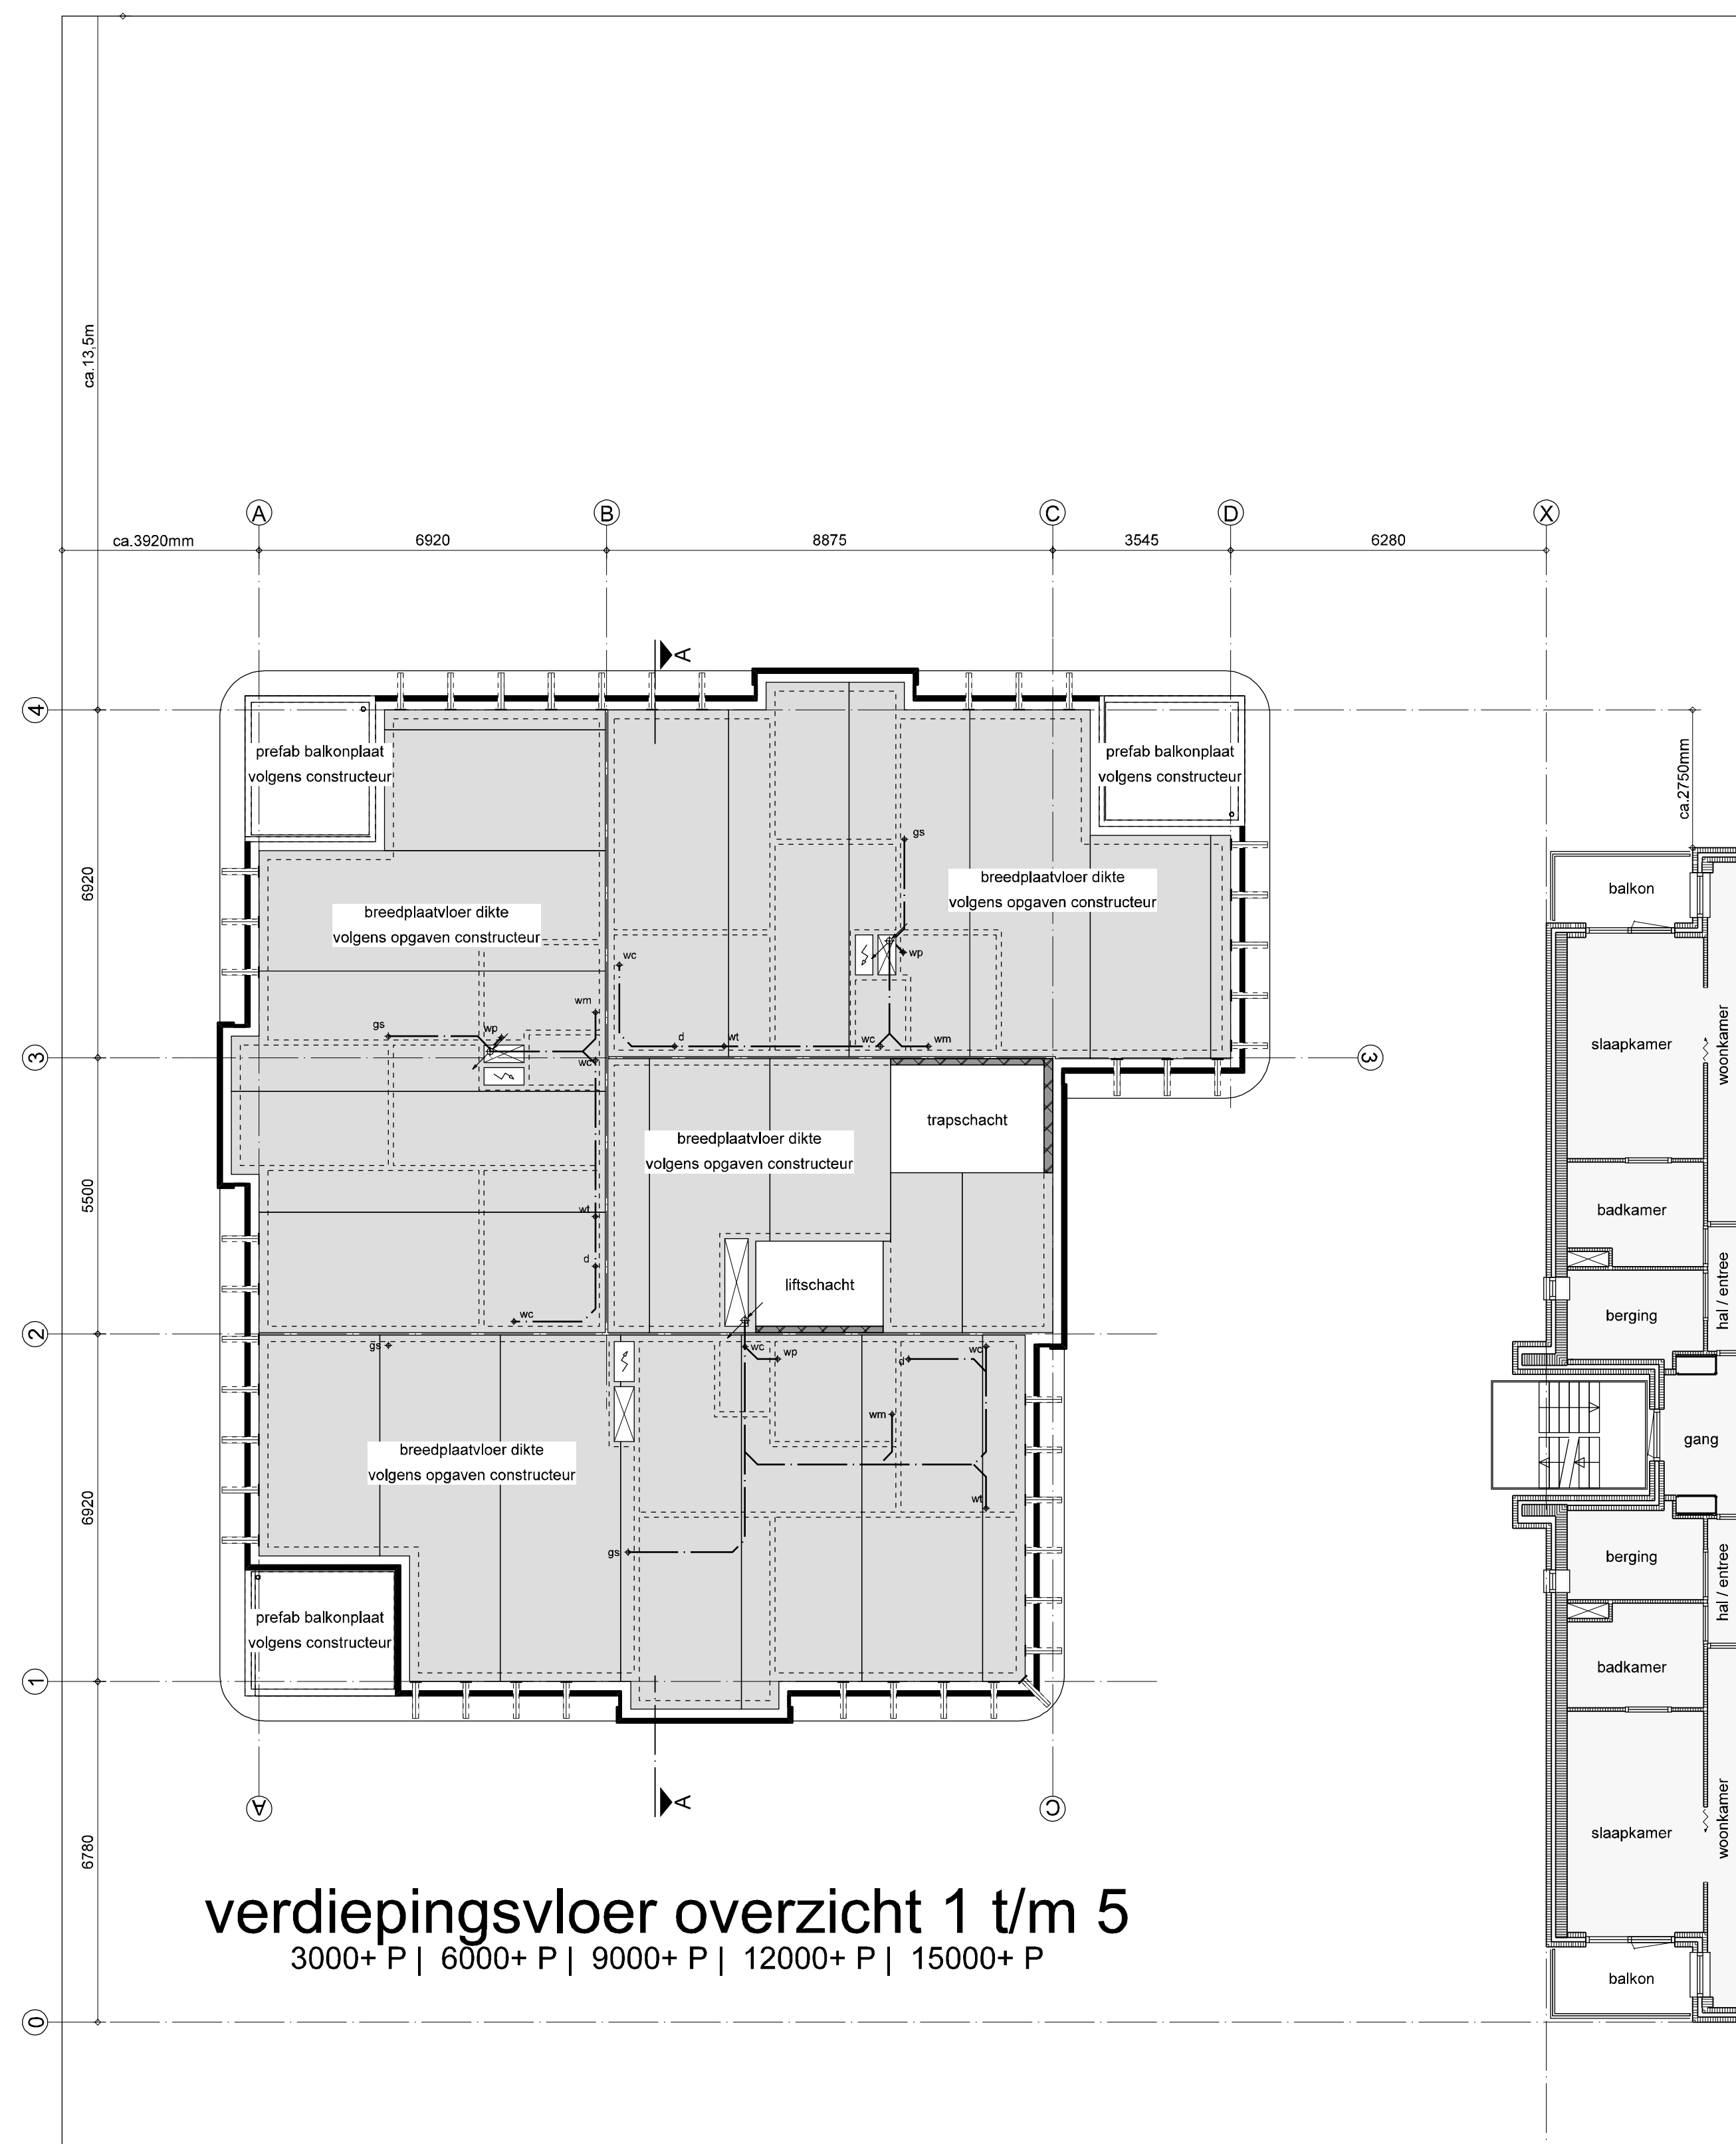

verdiepingsvloer overzicht 1 t/m 5
3000+ P | 6000+ P | 9000+ P | 12000+ P | 15000+ P