




Doorsnede A-A

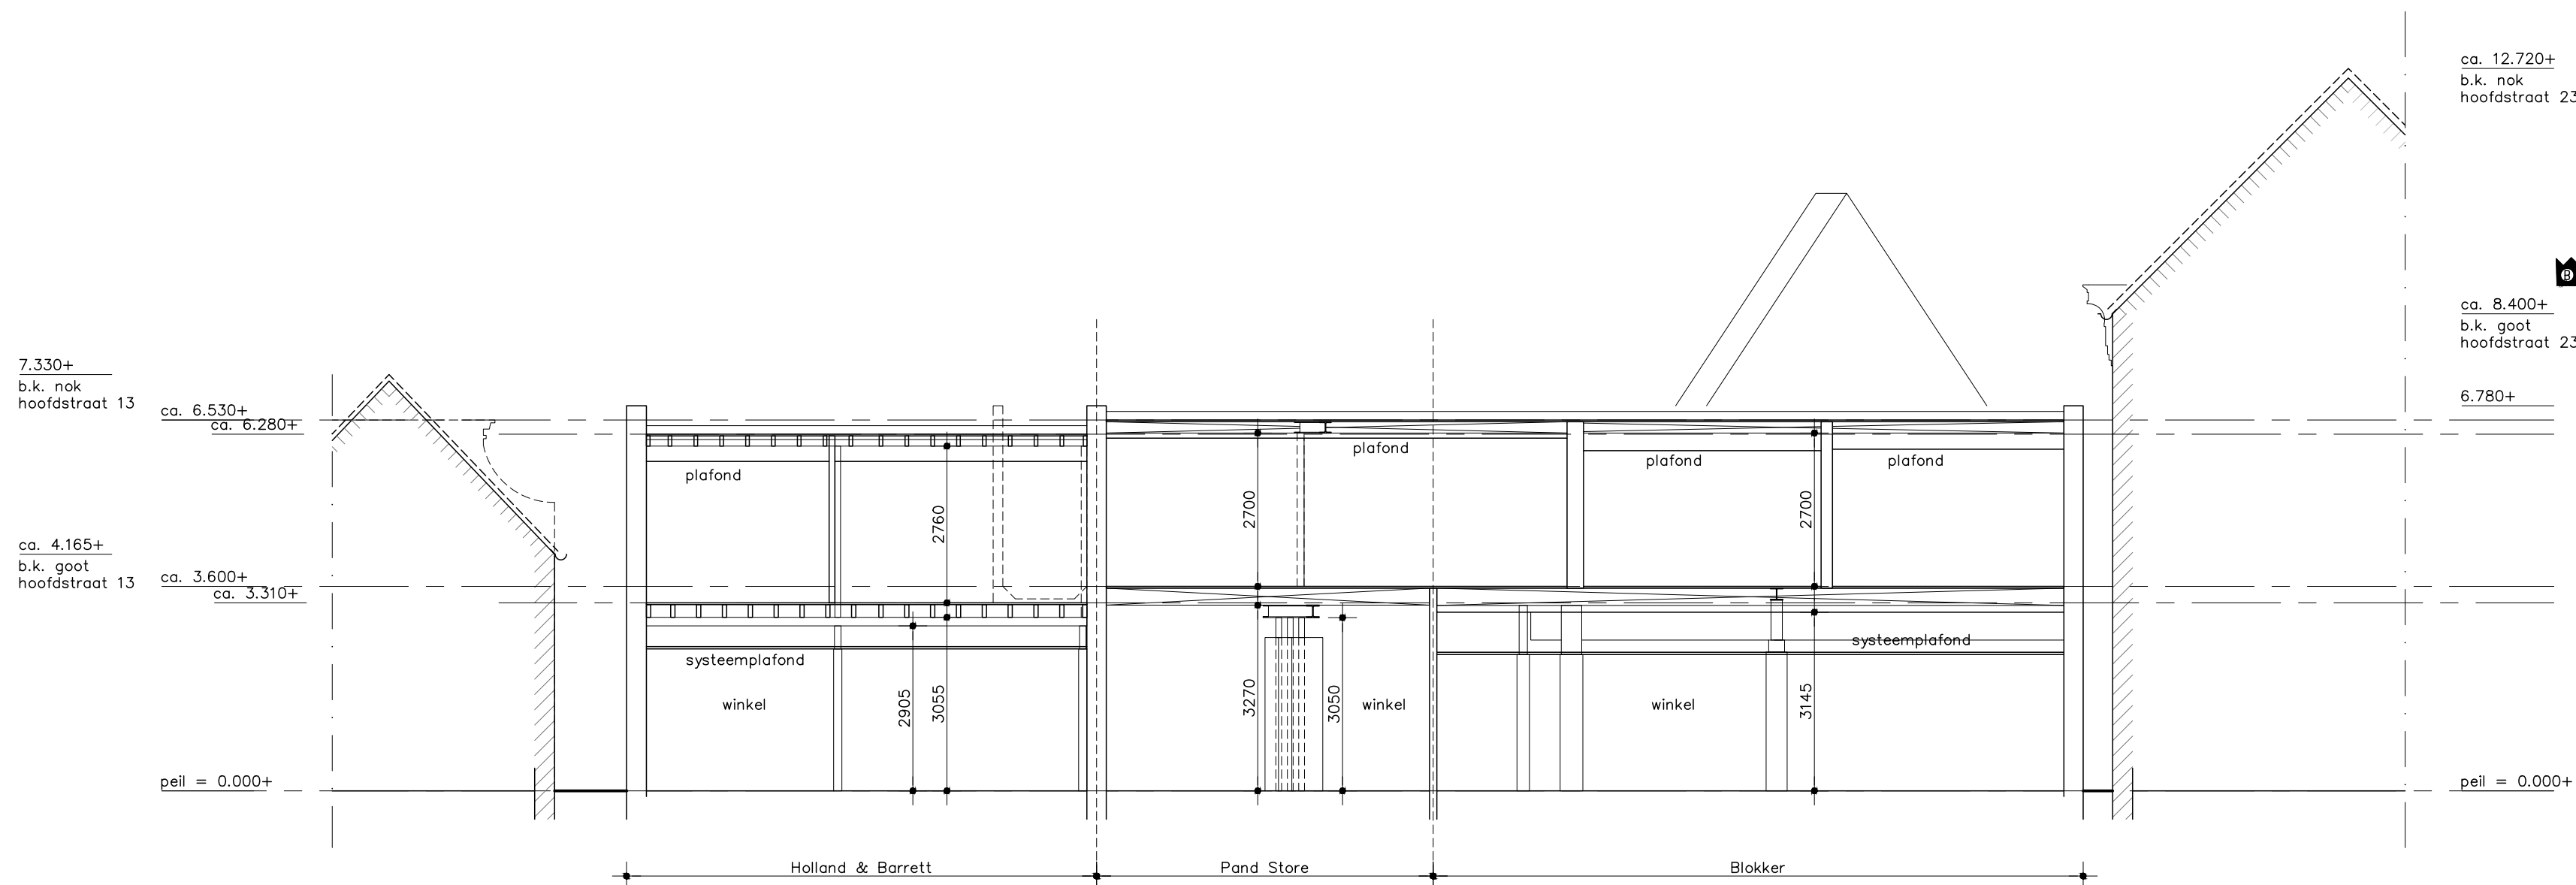

Doorsnede B-B

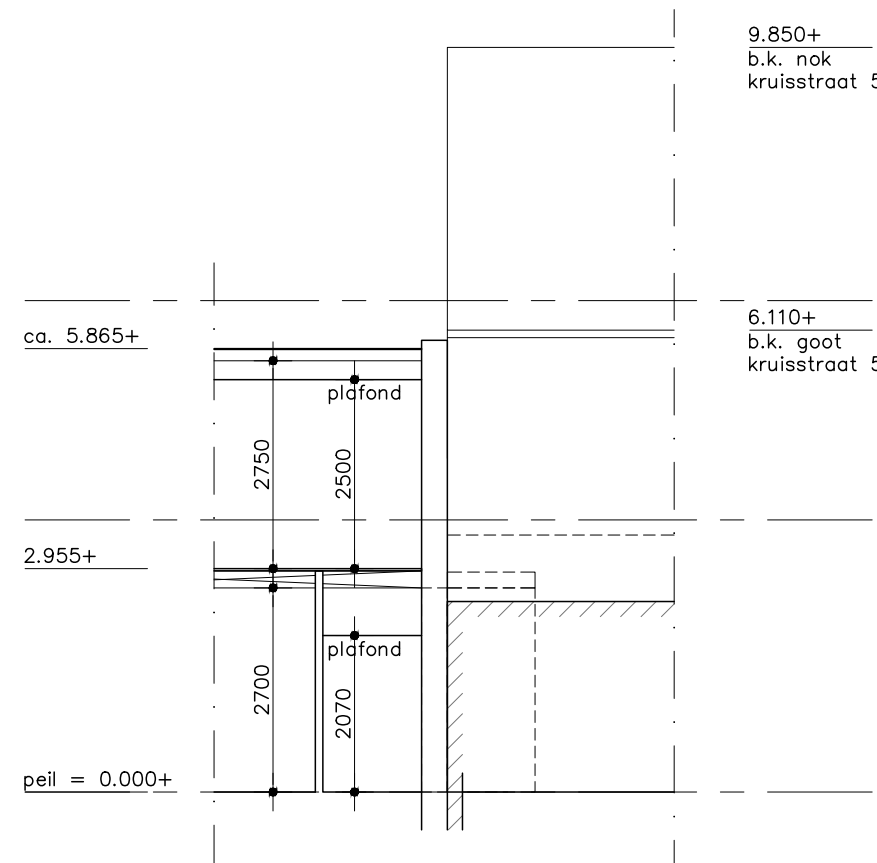

Profiel D-D

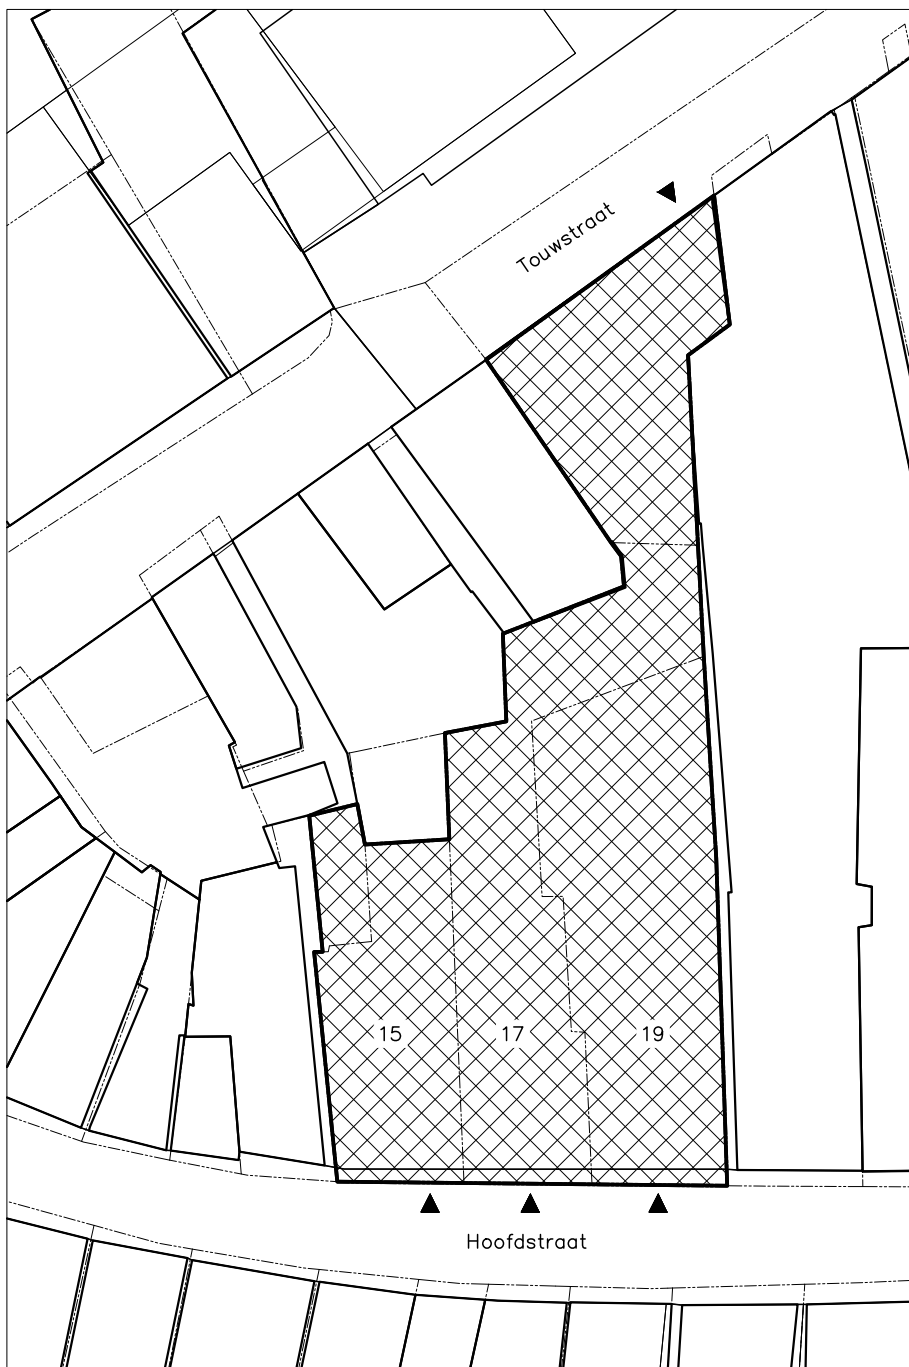

Situatie schaal 1:500

Peil = 0.000+ = n.t.b. N.A.P.

Kadastrale en adresgegevens

kadastraal bekend:	gemeente:	plaatselijk bekend:	gemeente:
Meppel	A	Meppel	Meppel
sectie:	adres:	adres:	Hoofdstraat 15-19
nummer:	8309, 8307, 6352, 6353, 6114	postcode + plaats:	7941AA, 7941LN Meppel

opdrachtgever

Bouwbedrijf G. Zweers & Zn B.V.

project

Ontwikkeling locatie Hoofdstraat Meppel

onderwerp

Huidige toestand: doorsneden A-A, B-B, C-C en profielen D-D en E-E

getekend	formaat	schaal	datum
ar	841 x 594 mm	1:100	16-11-2023
a	22-03-2024	ar	c
b	03-04-2024	ar	d
projectnummer	blad	status	
AA23029	H-03	definitief	maatvoering ed. bestaand in het werk te controleren

B+O

Architectuur
Stedenbouw
Ontwikkeling
Bouwkunde
Advies

B+O Architectuur en Stedenbouw
Meppel: Gasgracht 3, 7941 KG Meppel
Amsterdam: Bottelarijstraat 245, 1019 VC Amsterdam
Postadres: Postbus 264, 7940 AG Meppel
+31 (0)85 0220460
Info@benoarchitects.com - www.benoarchitects.com