



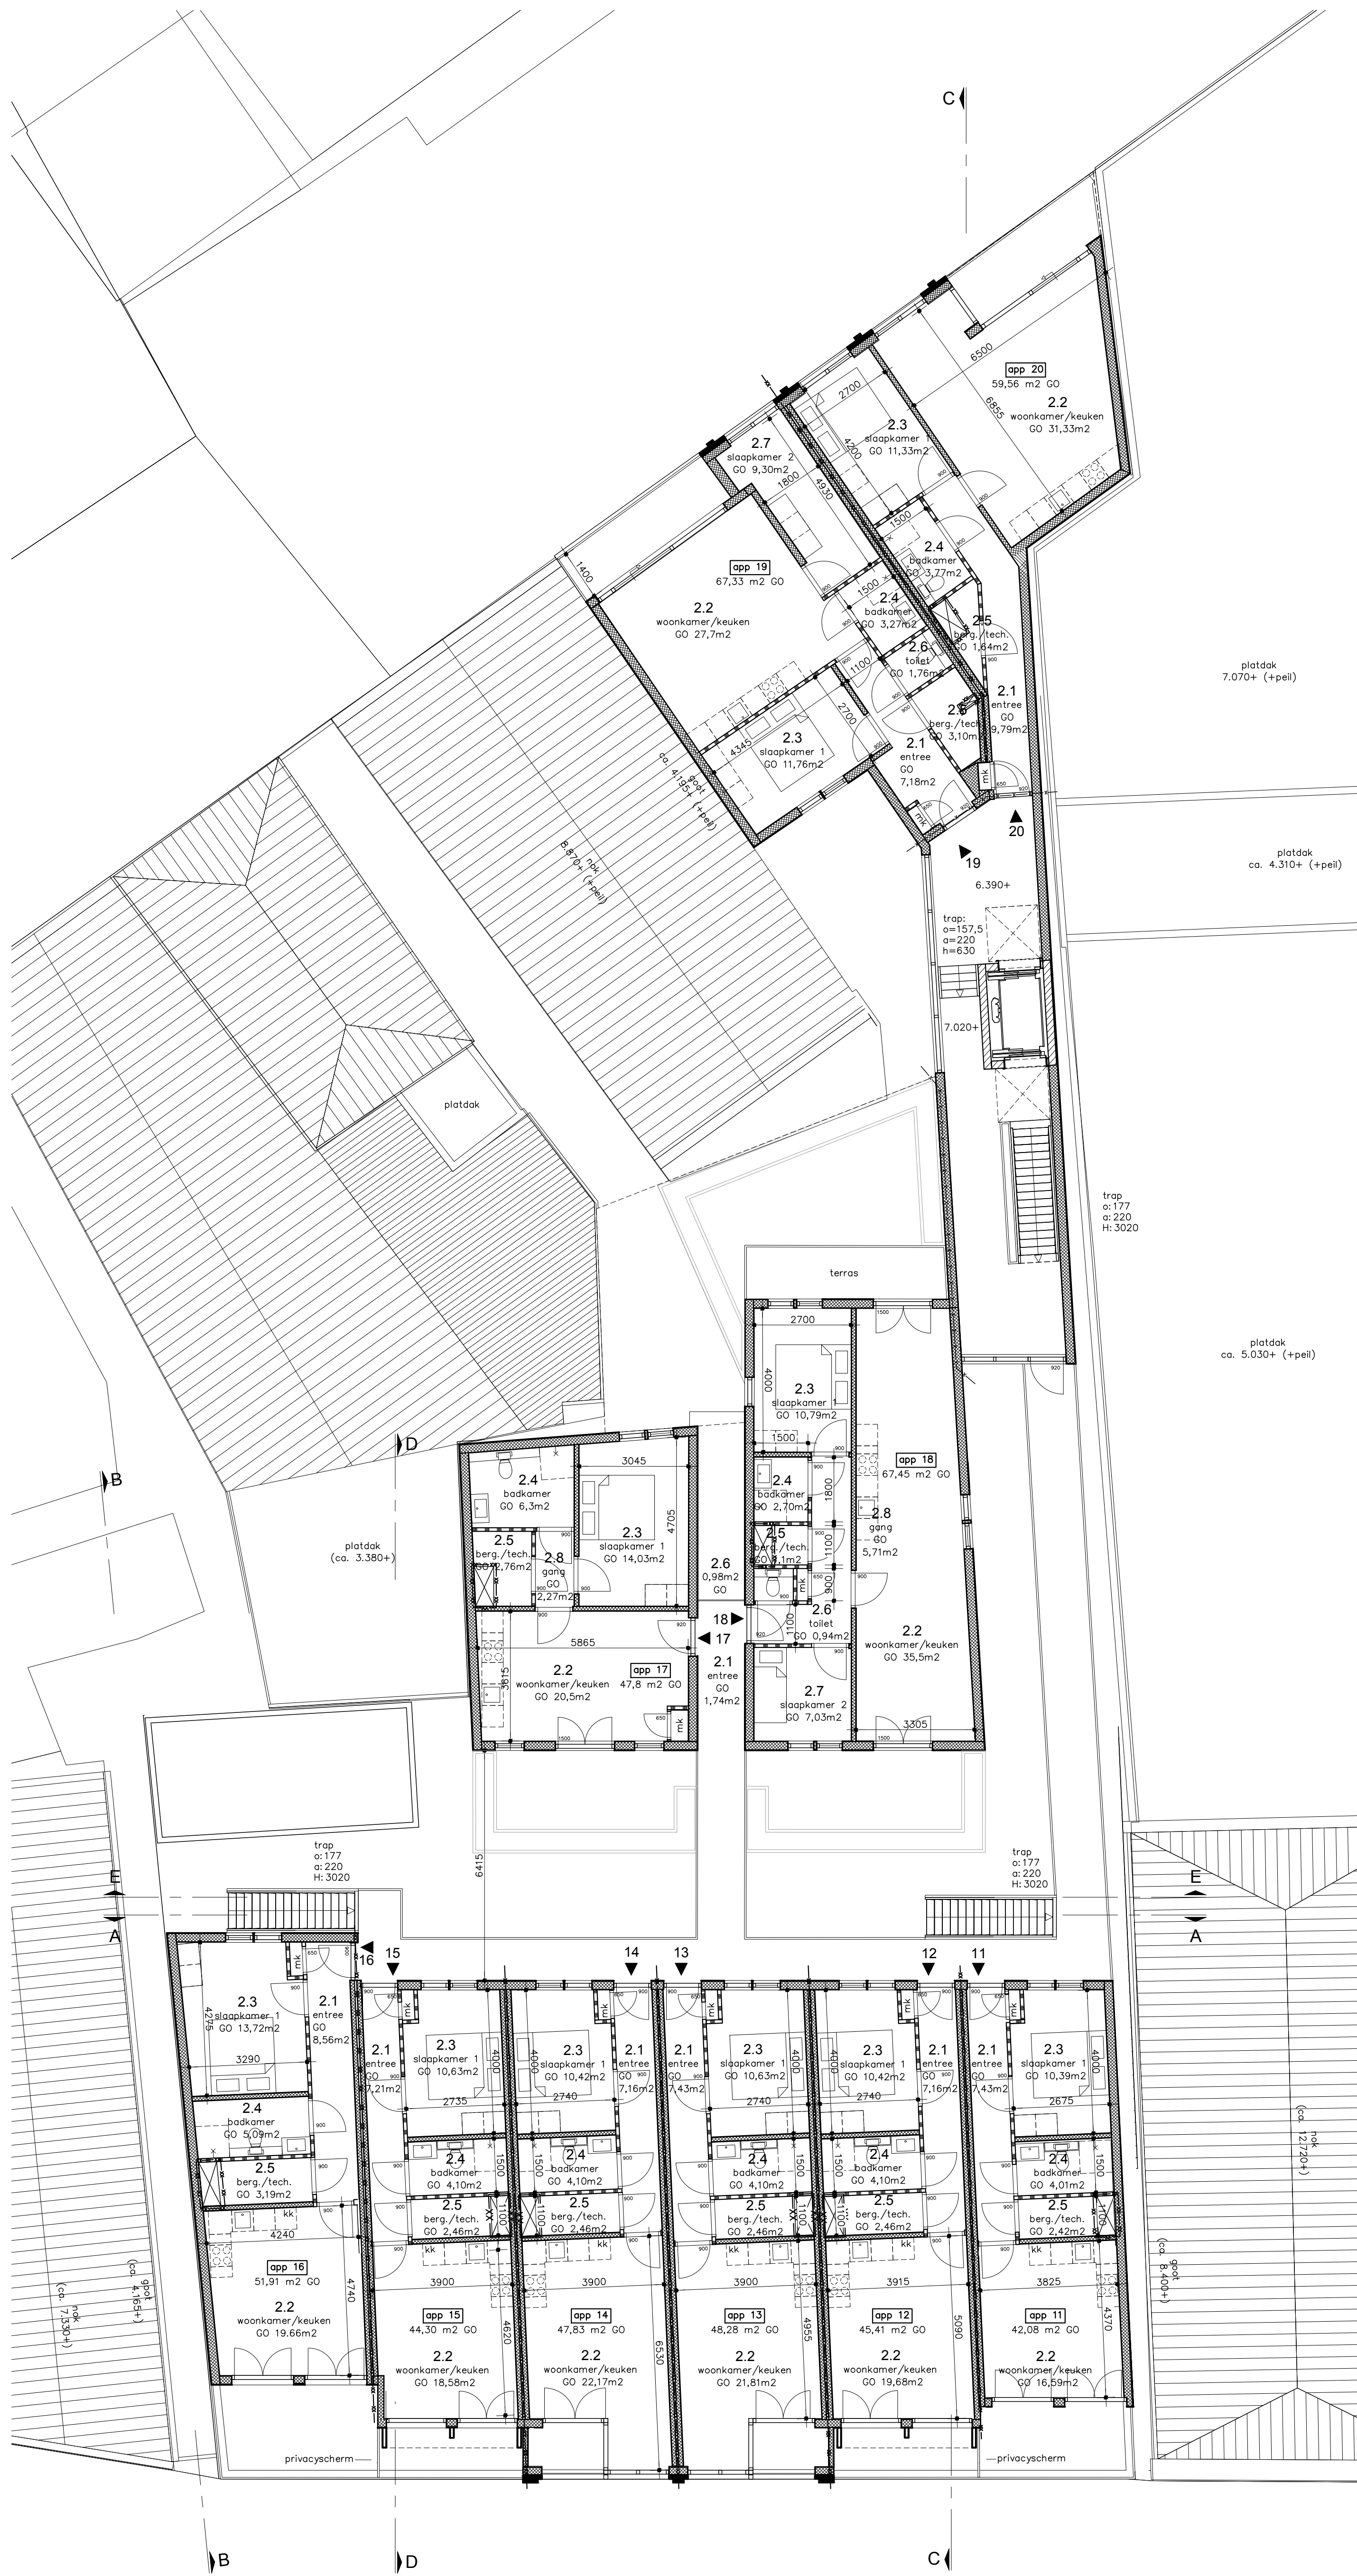

2e verdieping (7.020+ / 6.390+)

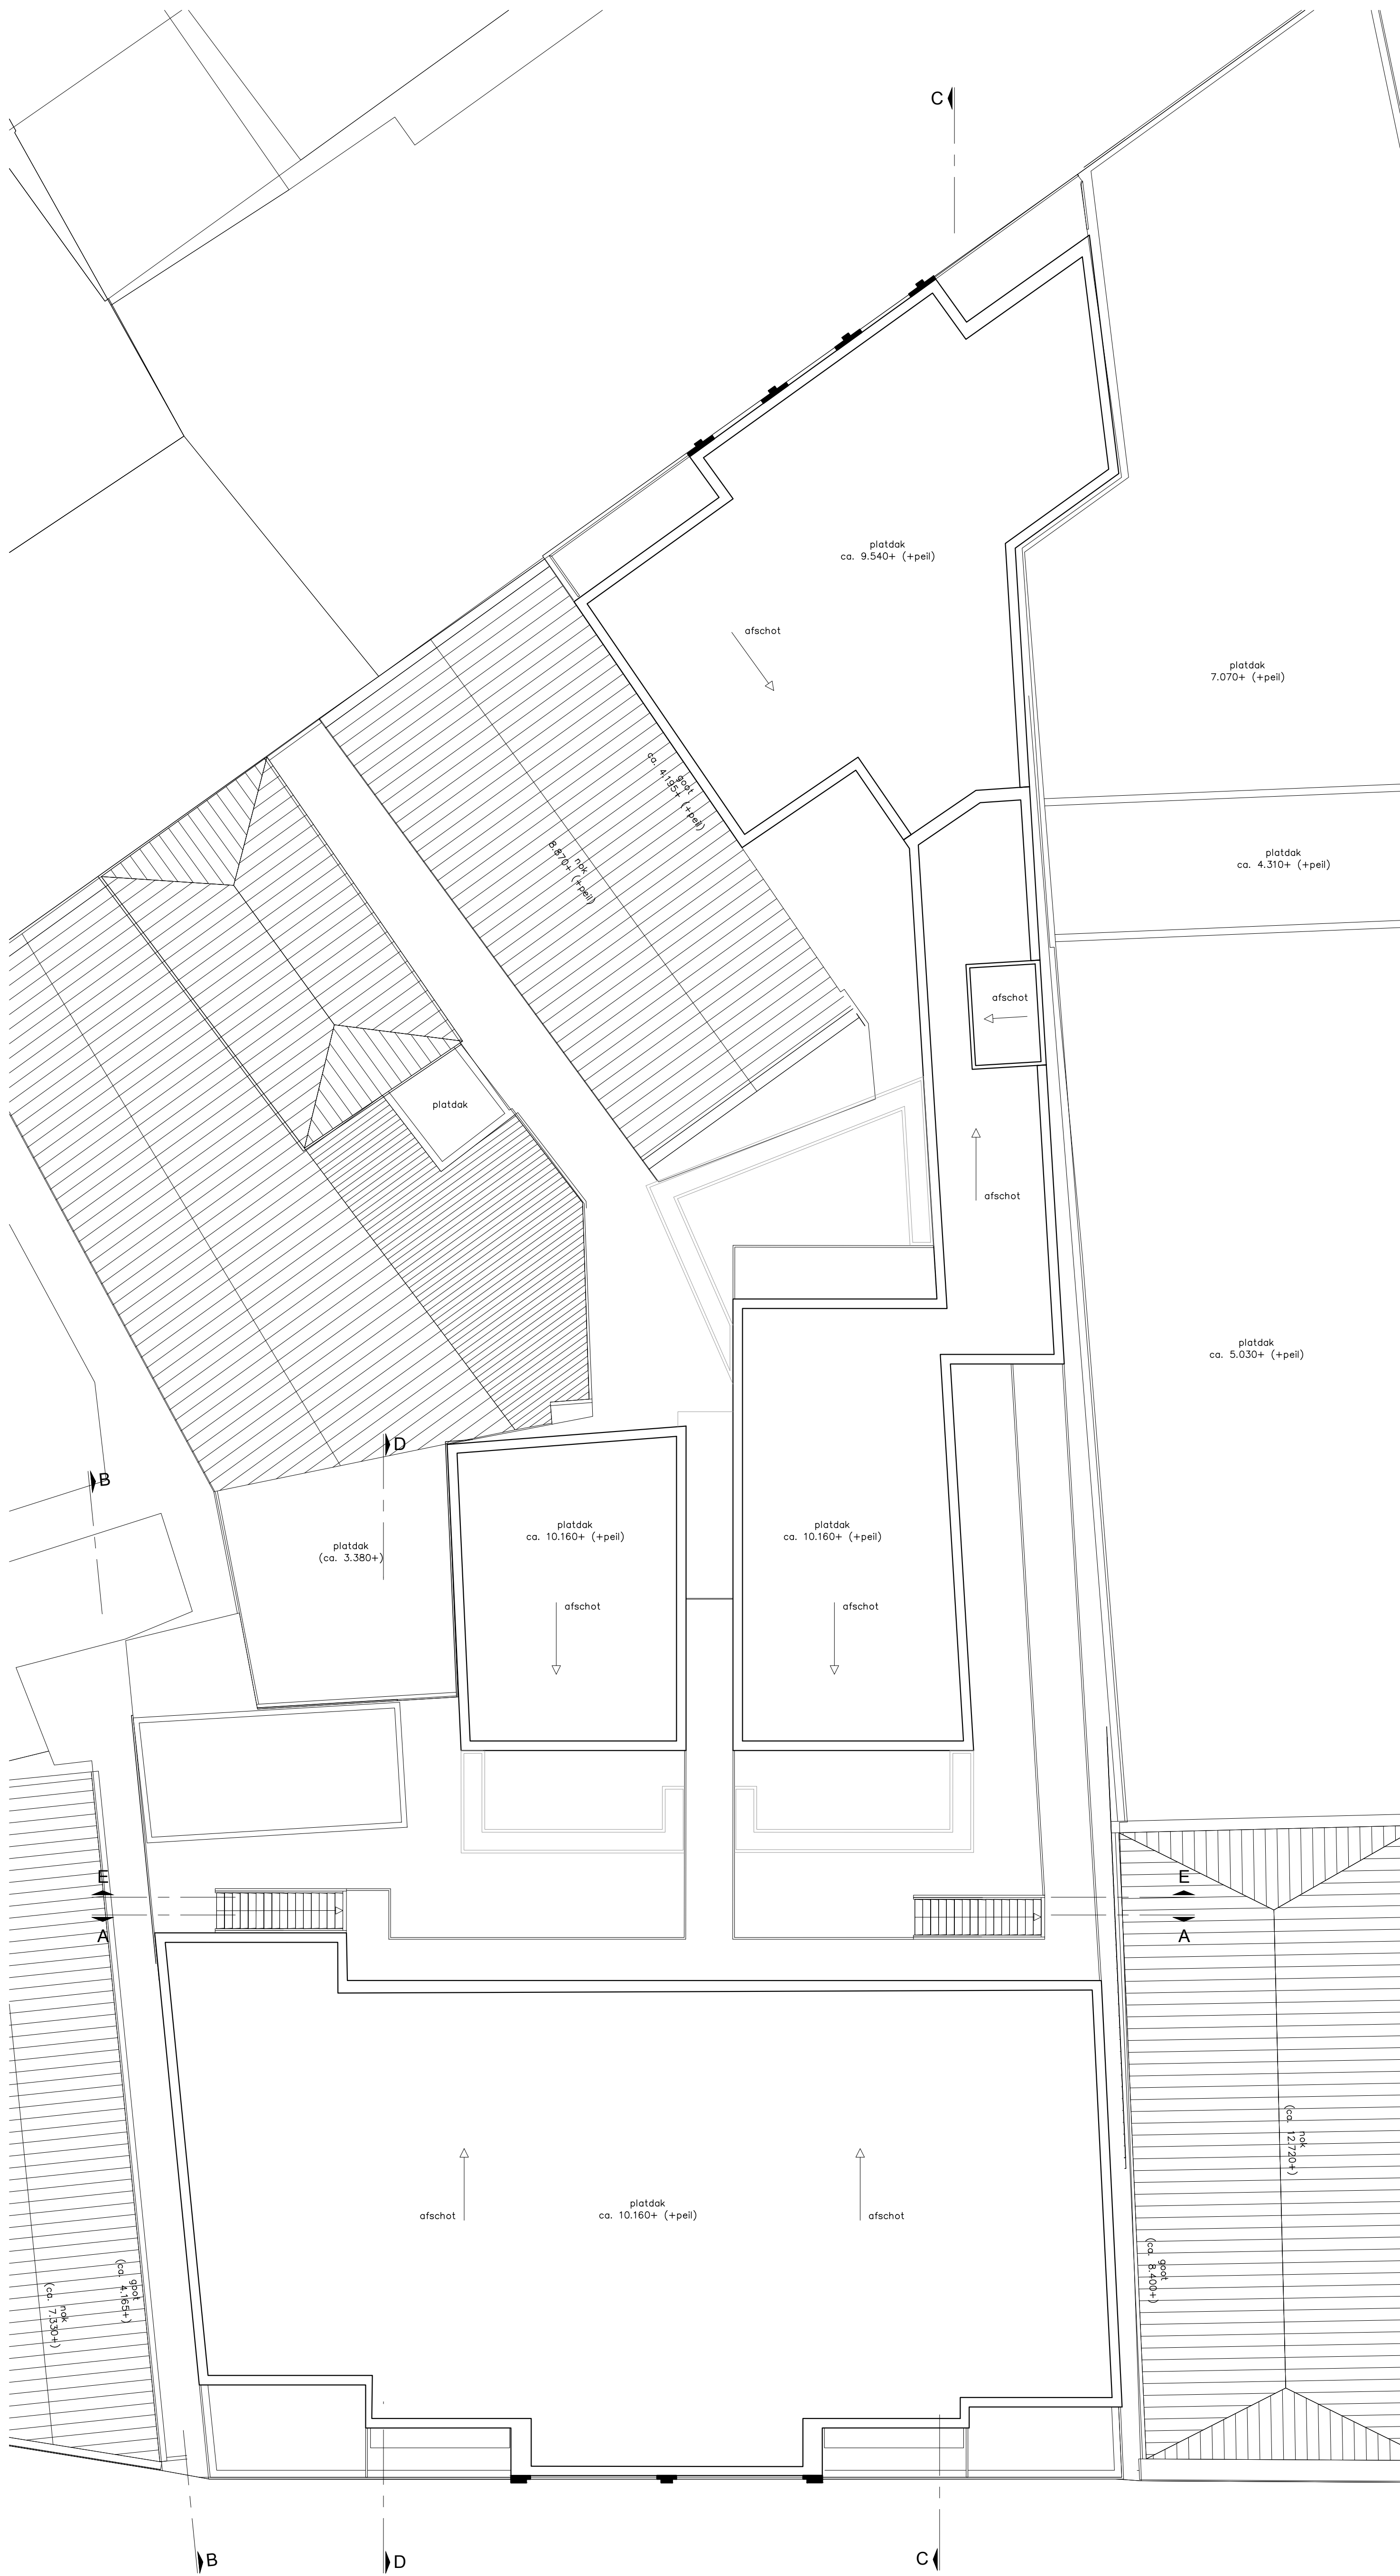

Dakoverzicht

Brandpreventie

- X— 30 minuten WB090 conform NEN 6068 en een weerstand tegen rookdoorgang van R200
- XX— 60 minuten WB090 conform NEN 6068 en een weerstand tegen rookdoorgang van R200

Renvooi


- grintmetselwerk
- HSB wand
- kalkeandelen
- lichte scheidingwand
- breedplaatvloer
- kanoplaatsvloer
- beton
- wand, voorzet van tegels
- debedekking
- gl.
- glastuur
- kk.
- opstelploots kookkast
- vz.
- opstelploots vriezer
- sm.
- schoonlosgemak
- mk.
- metaruimte
- wm.
- opstelploots wasmachine
- wd.
- opstelploots wasdroger
- hwd
- hanteleerdraver
- st.k.
- stalen kolom

Algemeen

- alle basen, hout- en staalconstructies diametrisch wapening volgens berekening van de constructeur
- alle constructie-onderdelen stormvast verankeren d.m.v. ankers en boutconstructies
- alle staalconstructie-onderdelen welke in aanraking komen met de buitenlucht thermisch verwerken volgens NEN 1275 -D6- ISO 1461
- alle materialen leveren en monteren/verwerken volgens KOMO-keurmerk
- isolatiewaarden volgens NEN 1068 en EPG-berekening
- luchtverversing volgens NEN 1087 beweegbare delen en ventilatieroosters zoals aangegeven op de specificatie
- hang- en sluitwerk volgens technische omschrijving en Politiekeurmerk Vellig Wonen
- hwg zichtwerk in zink volgens BRL 2044
- verborgen vloeren van PVC volgens NEN 3215 en NEN 3216-03
- muisdichte kruipruimteventilatie-roosters aanbrengen

Ruimtenummers appartementen

- | Appartementen 2e verdieping | verkeersruimte |
|-----------------------------|----------------|
| 2.1 entree | verkeersruimte |
| 2.2 woonkamer/keuken | verkeersruimte |
| 2.3 slaapkamer 1 | verkeersruimte |
| 2.4 badkamer | verkeersruimte |
| 2.5 berging/techniek | verkeersruimte |
| 2.6 toilet | verkeersruimte |
| 2.7 slaapkamer 2 | verkeersruimte |
| 2.8 gang | verkeersruimte |

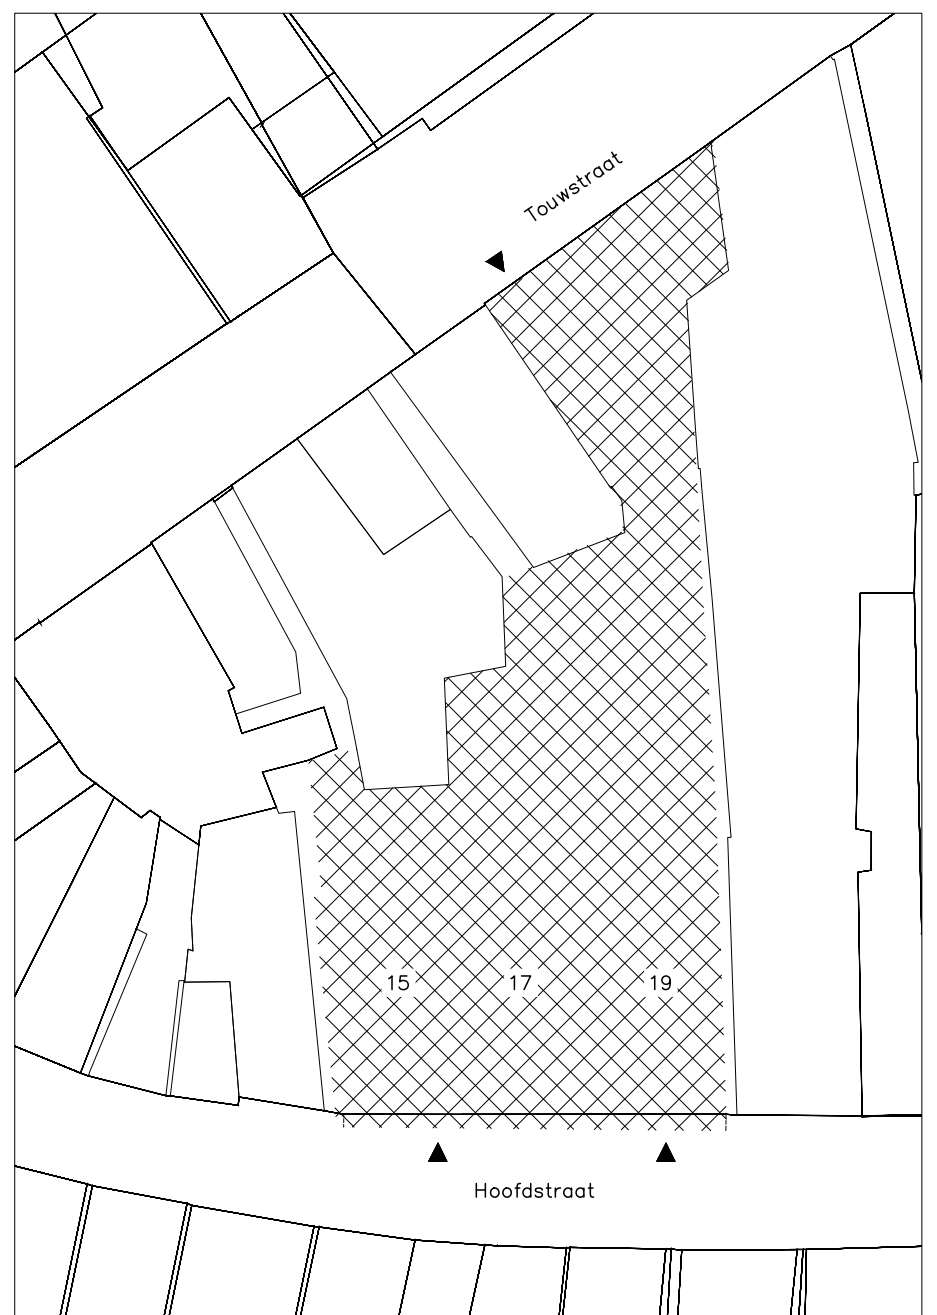

Situatie schaal 1:500

Peil = 0.000+ = 2.330m + N.A.P.

Kadastrale en adresgegevens

- | Kadastrale bekend: | Adresgegevens |
|--------------------------------------|--|
| gemeente: Meppel | gemeente: Meppel |
| sectie: A | adres: Hoofdstraat 15-19 |
| nummer: 8309, 8307, 6302, 6353, 6114 | postcode + plaats: 7941AA, 7941LN Meppel |

opdrachtgever			
Bouwbedrijf G. Zweers & Zn B.V.			
project			
Ontwikkeling locatie Hoofdstraat 15-19 Meppel			
onderwerp			
Bouwwoorberiding: tweede verdieping en dakoverzicht			
getekend	formaat	schaal	datum
mk	1400 x 841 mm	1:100	08-11-2024
a 18-03-2026 as	c 09-03-2026 as	e	g
b 26-02-2026 as	d	f	h
projectnummer	blad	status	maatschappij bestaand in het werk controleren
AA23029	Bv-02	definitief	
Architectuur			
B+O Architectuur en Stedenbouw			
Meppel, Giesgracht 3, 7941 NB Meppel			
Amsterdam, Buitenveldstraat 24, 1019 VC Amsterdam			
Postbus 264, 7940 AB Meppel			
+31 (0)98 122044			
info@benaarchitects.com - www.benaarchitects.com			

B+O

Architectuur
Stedenbouw
Onderhouding
Bouwruimte
Advies

B+O Architectuur en Stedenbouw
Meppel, Giesgracht 3, 7941 NB Meppel
Amsterdam, Buitenveldstraat 24, 1019 VC Amsterdam
Postbus 264, 7940 AB Meppel
+31 (0)98 122044
info@benaarchitects.com - www.benaarchitects.com