



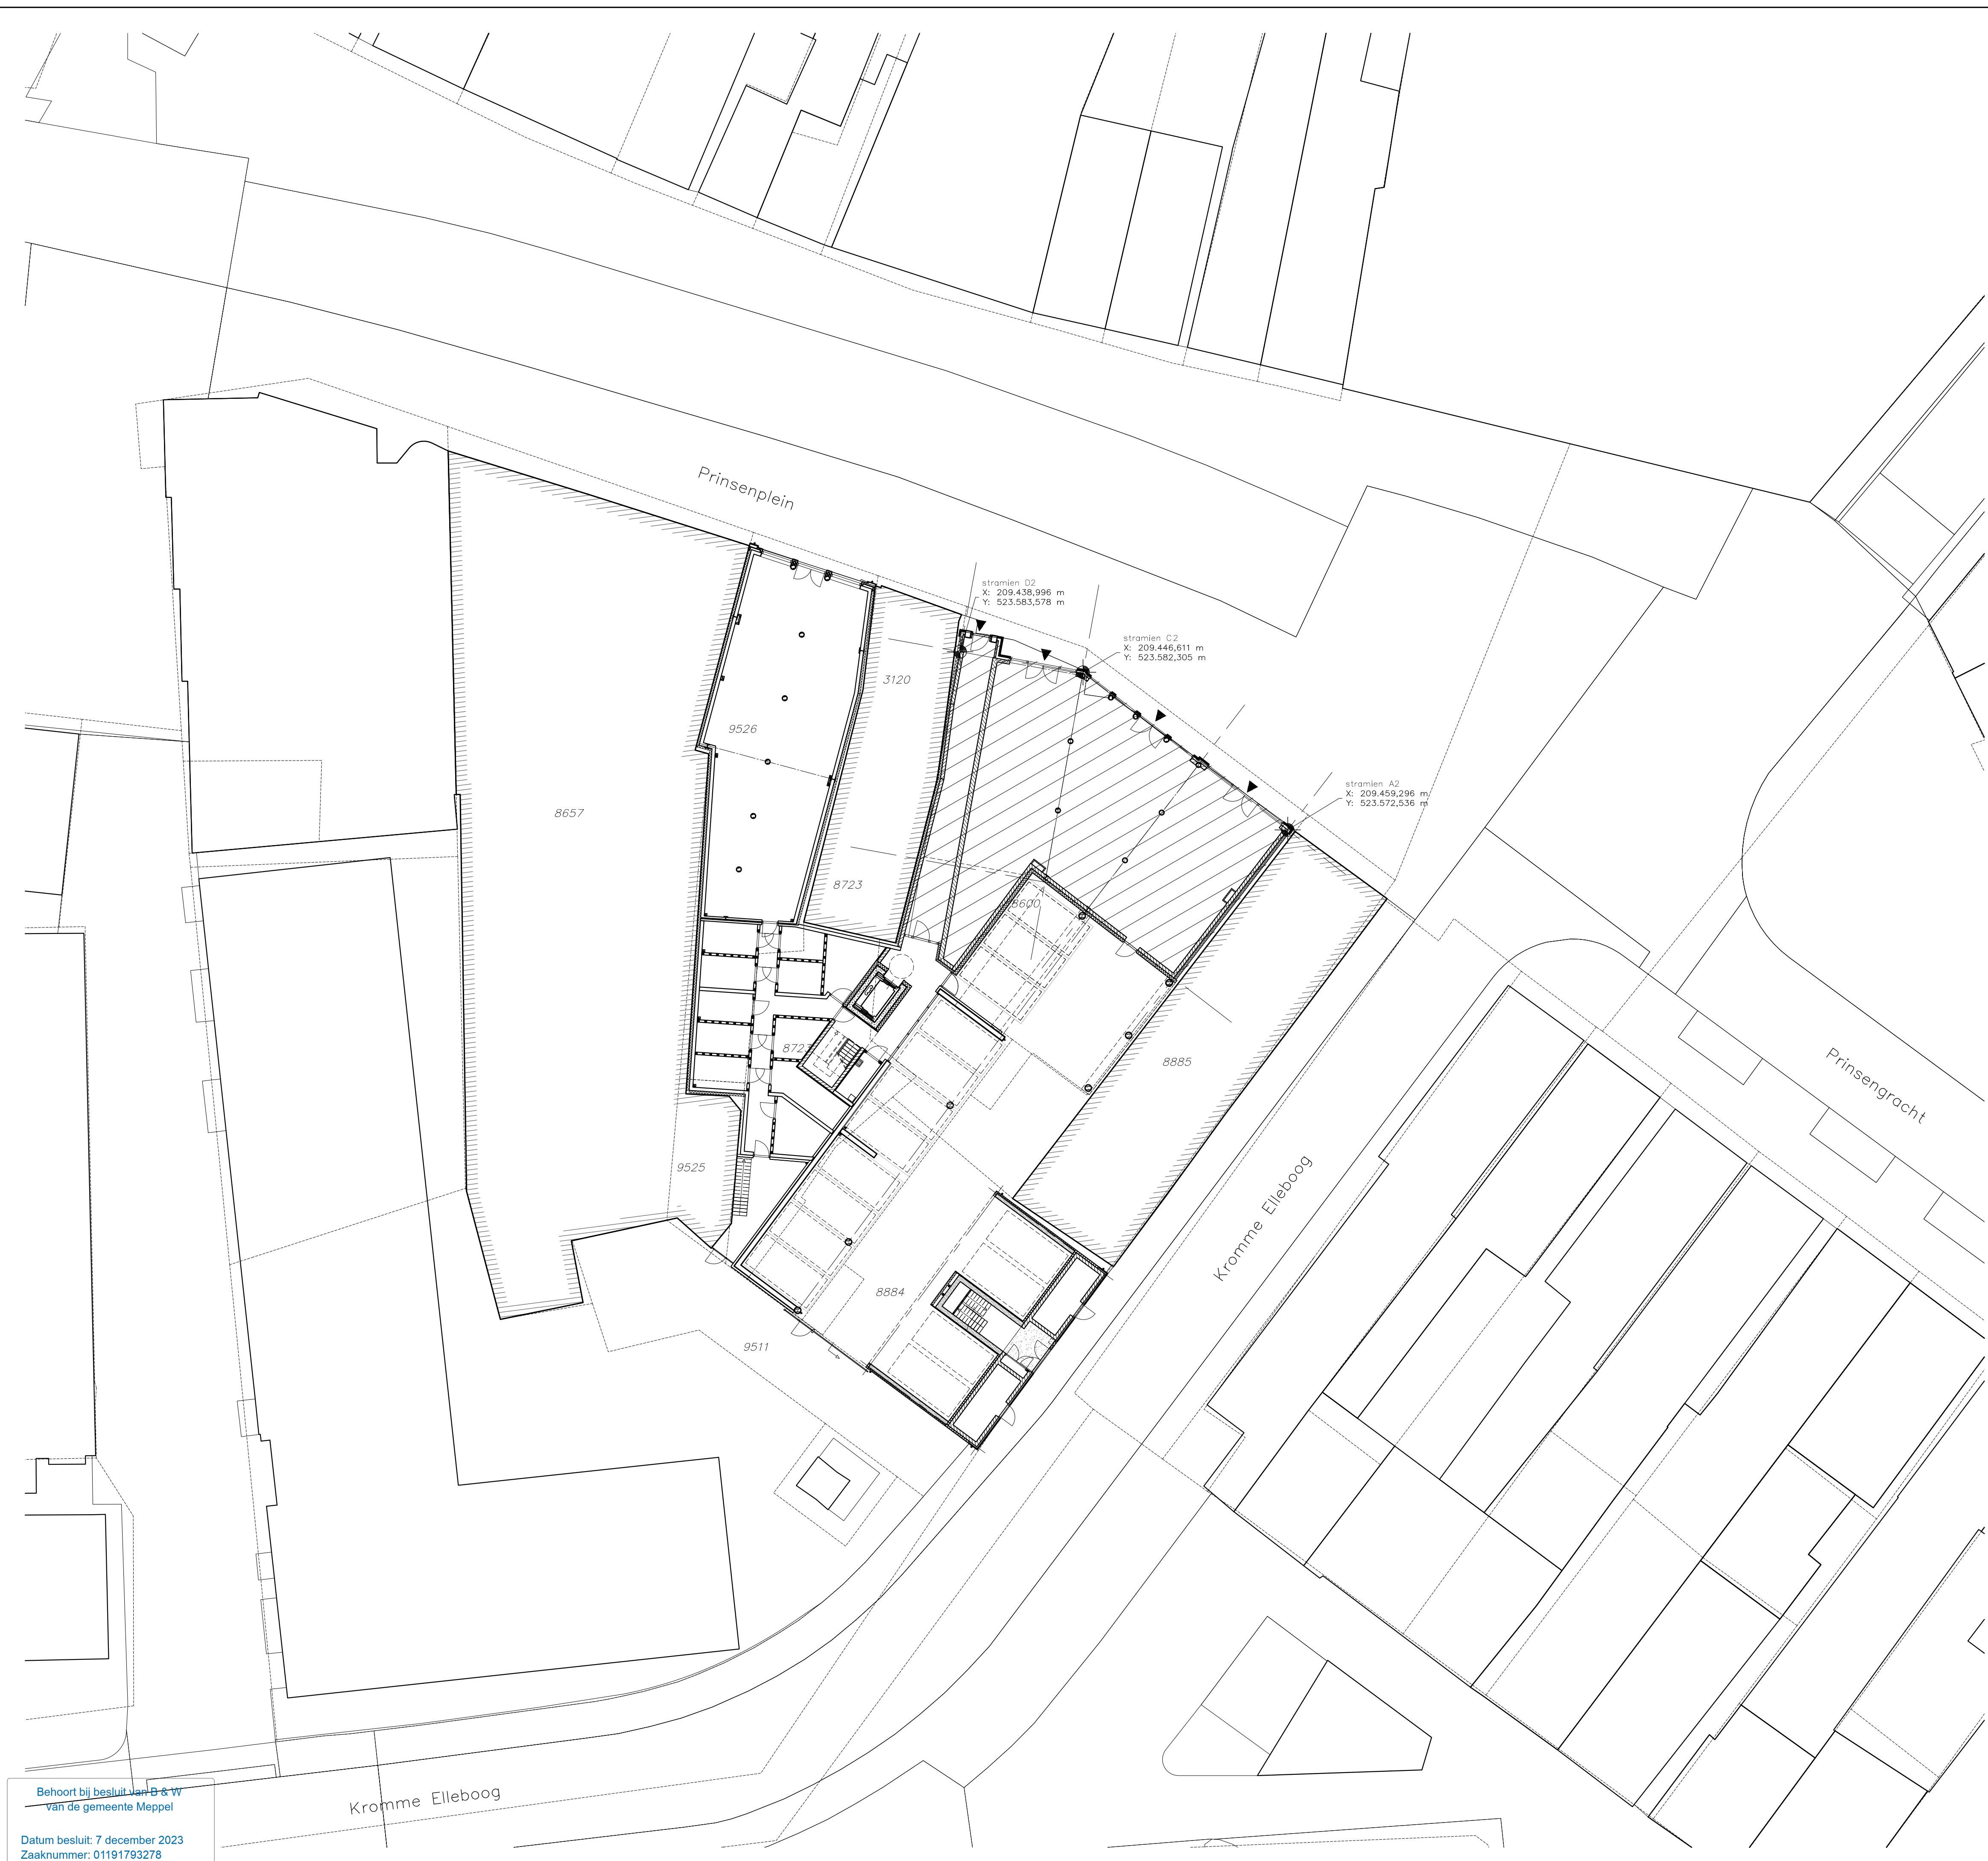

Situatie (1:1000)

Kadastrale en adresgegevens

kadastraal bekend:	plaatselijk bekend:
gemeente: Meppel	gemeente: Meppel
sectie: A	adres: Prinsenplein 46-48
nummer(s): 8600	postcode + plaats: 7941 KW Meppel

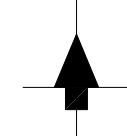

opdrachtgever

Reeststouwe Exploitatie, Reeststouwe 2, 7951 PT Staphorst

project

Nieuwbouw appartementen Prinsenplein Meppel, Prinsenplein 46-50 7941 KW Meppel

onderwerp

Bouwvoorbereiding - Bouwdeel 1 Situatie

getekend	formaat	schaal	datum
jwm	A1	1:200	11-07-2023
a	c	e	g
b	d	f	h

projectnummer	blad	status
AM21033	Bv-100	definitief

B+0

Architectuur
Stedenbouw
Ontwikkeling
Bouwkunde
Advies

B+0 Architectuur en Stedenbouw
Meppel: Gasgracht 3, 7941 KG Meppel
Amsterdam: Bottelarijstraat 245, 1019 VC Amsterdam
Postadres: Postbus 264, 7940 AG Meppel
+31 (0)85 0220460
info@benoarchitects.com - www.benoarchitects.com