


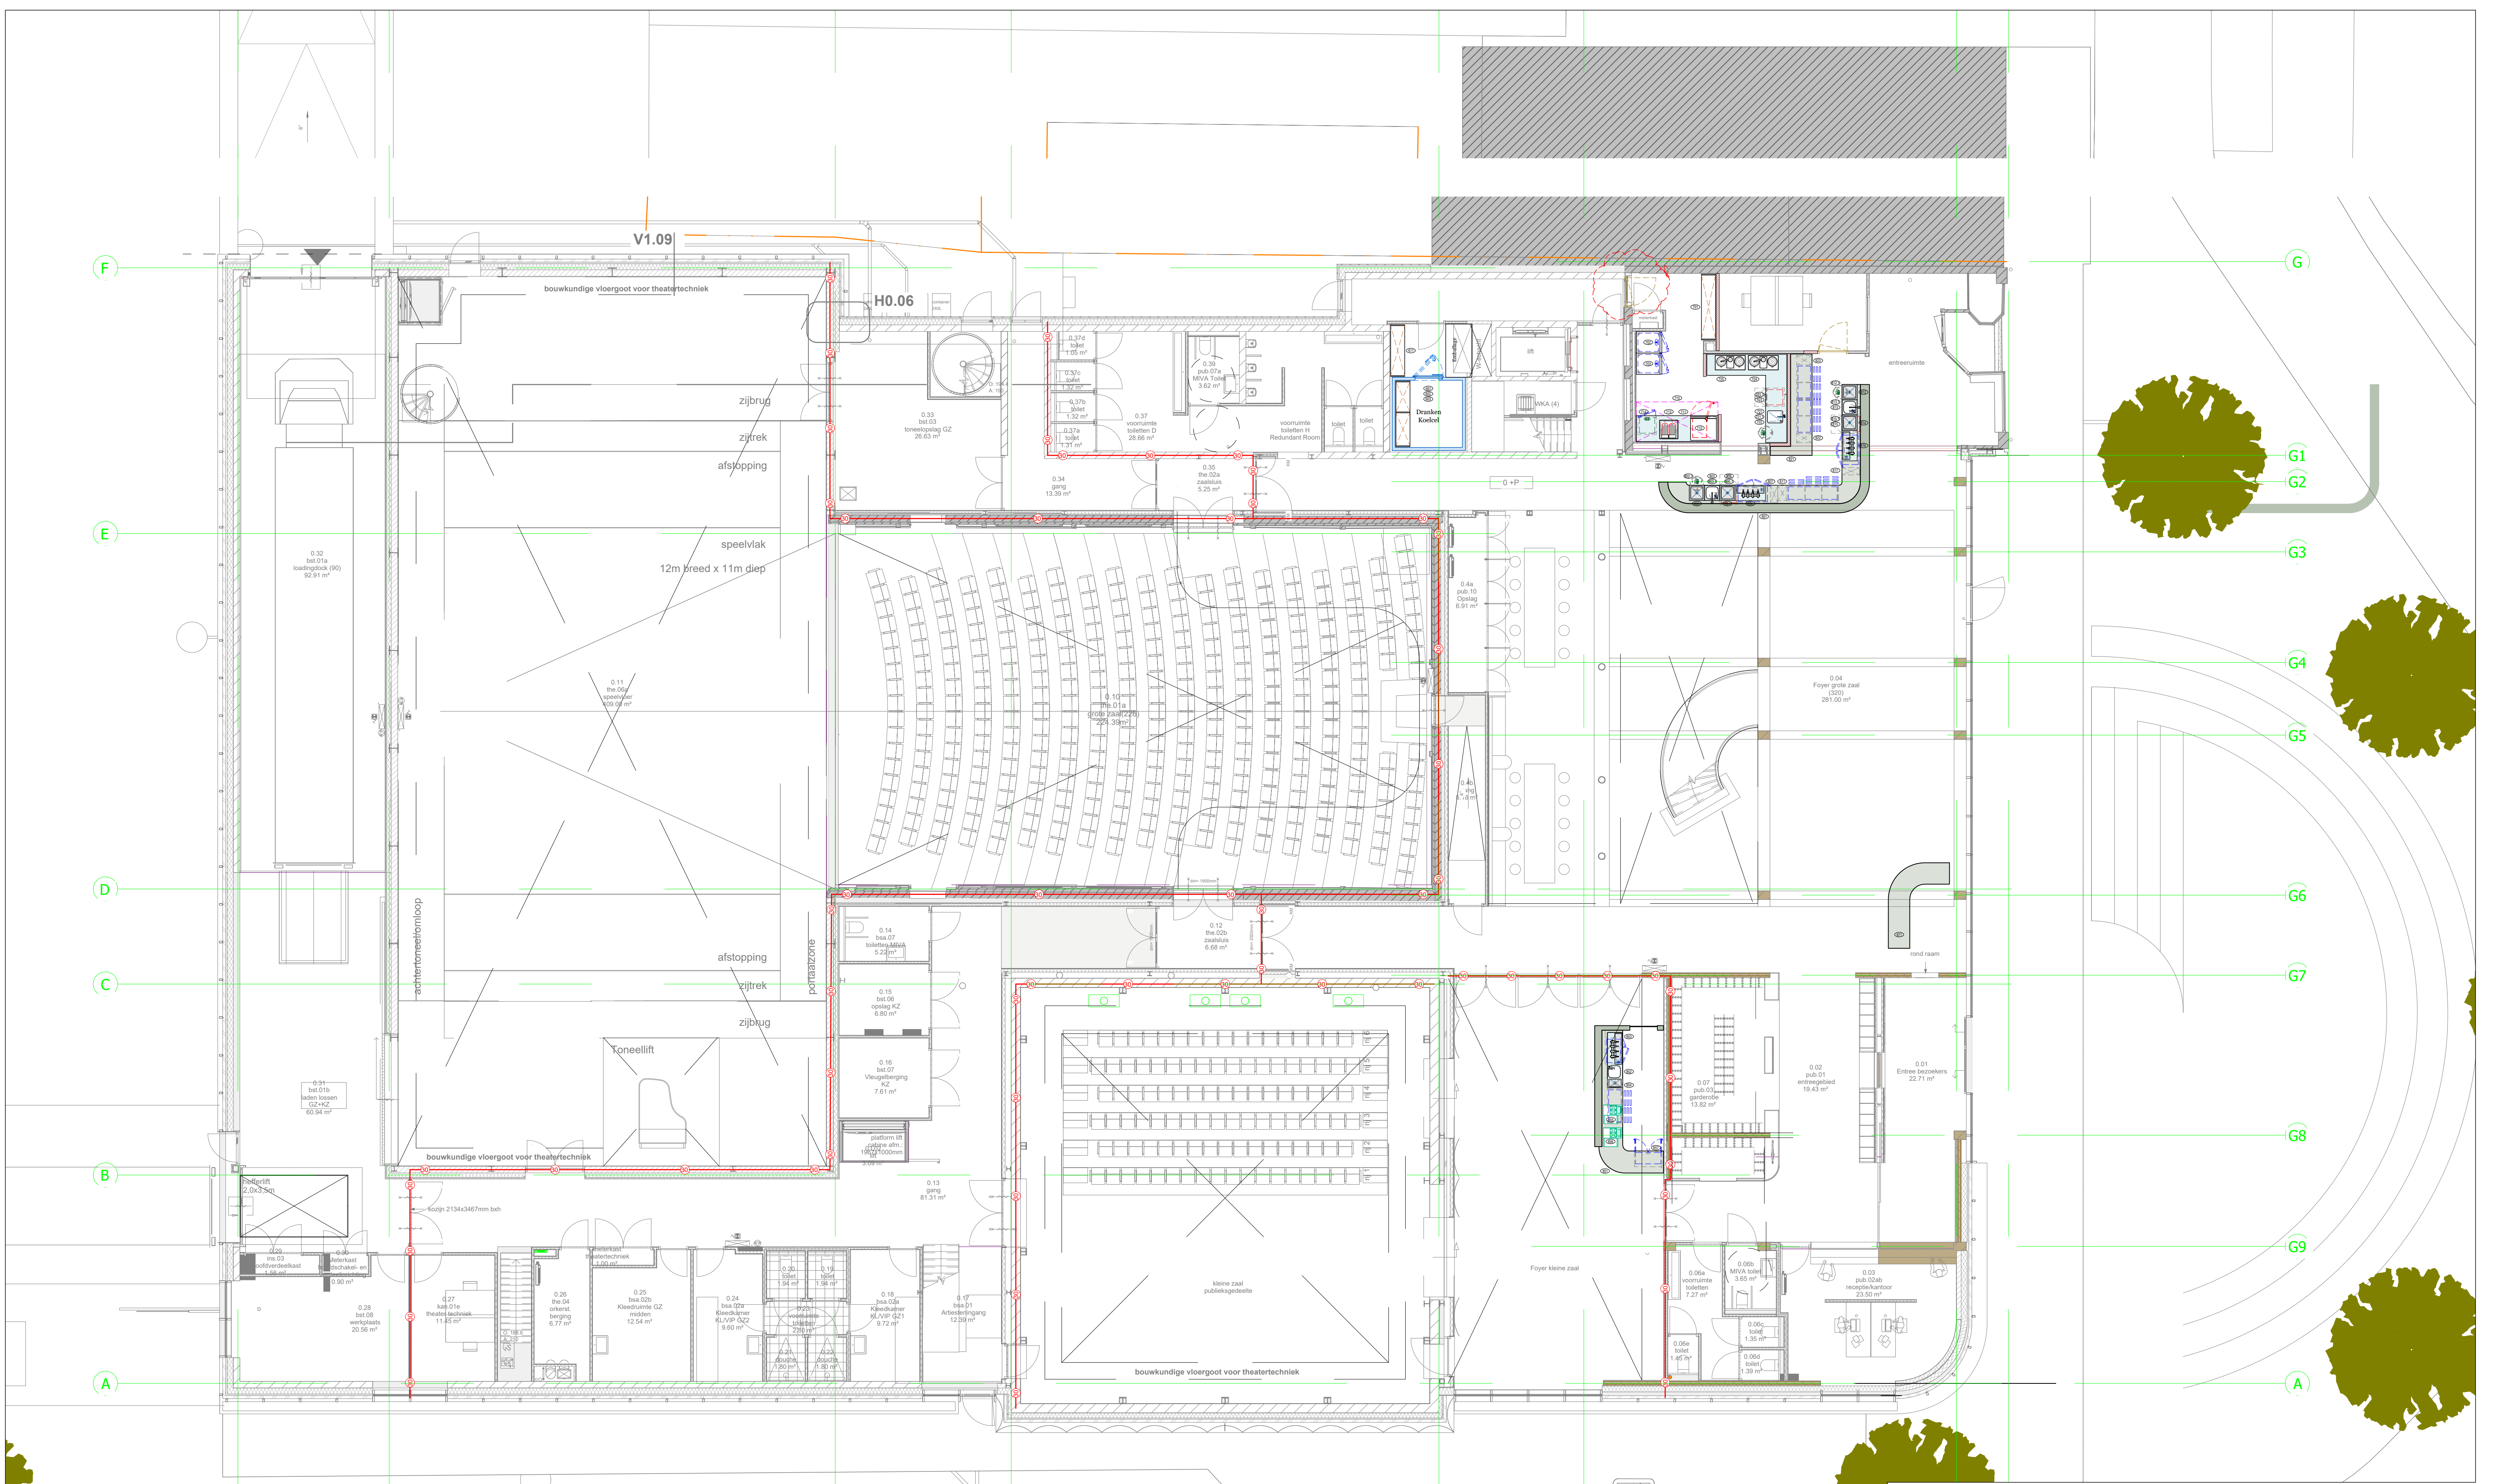

PROJECT: Schouwburg Ogterop		PLAATS: BG	VERDIEPING: BG		
ONDERWERP: Ontwerp Tekening		Projectnummer: 2024.0577	Document nummer: VO-01		
CONTRAST FACILITY + HOSPITALITY Tel 0031-36-3030500 Mail mail@contrastcompany.nl Web www.contrastcompany.nl Adres Edvard Munchweg 61 1328 MK Almere		Boukundige onderlegger		Gew.	Datum
		Adviseur	Mark Pieters	A. S.	13-03-2025
		Ontwerper	Ayham Salaymeh		
		Schaal	1:100	Formaat	A1
		Status tekening	VOORSTEL		