
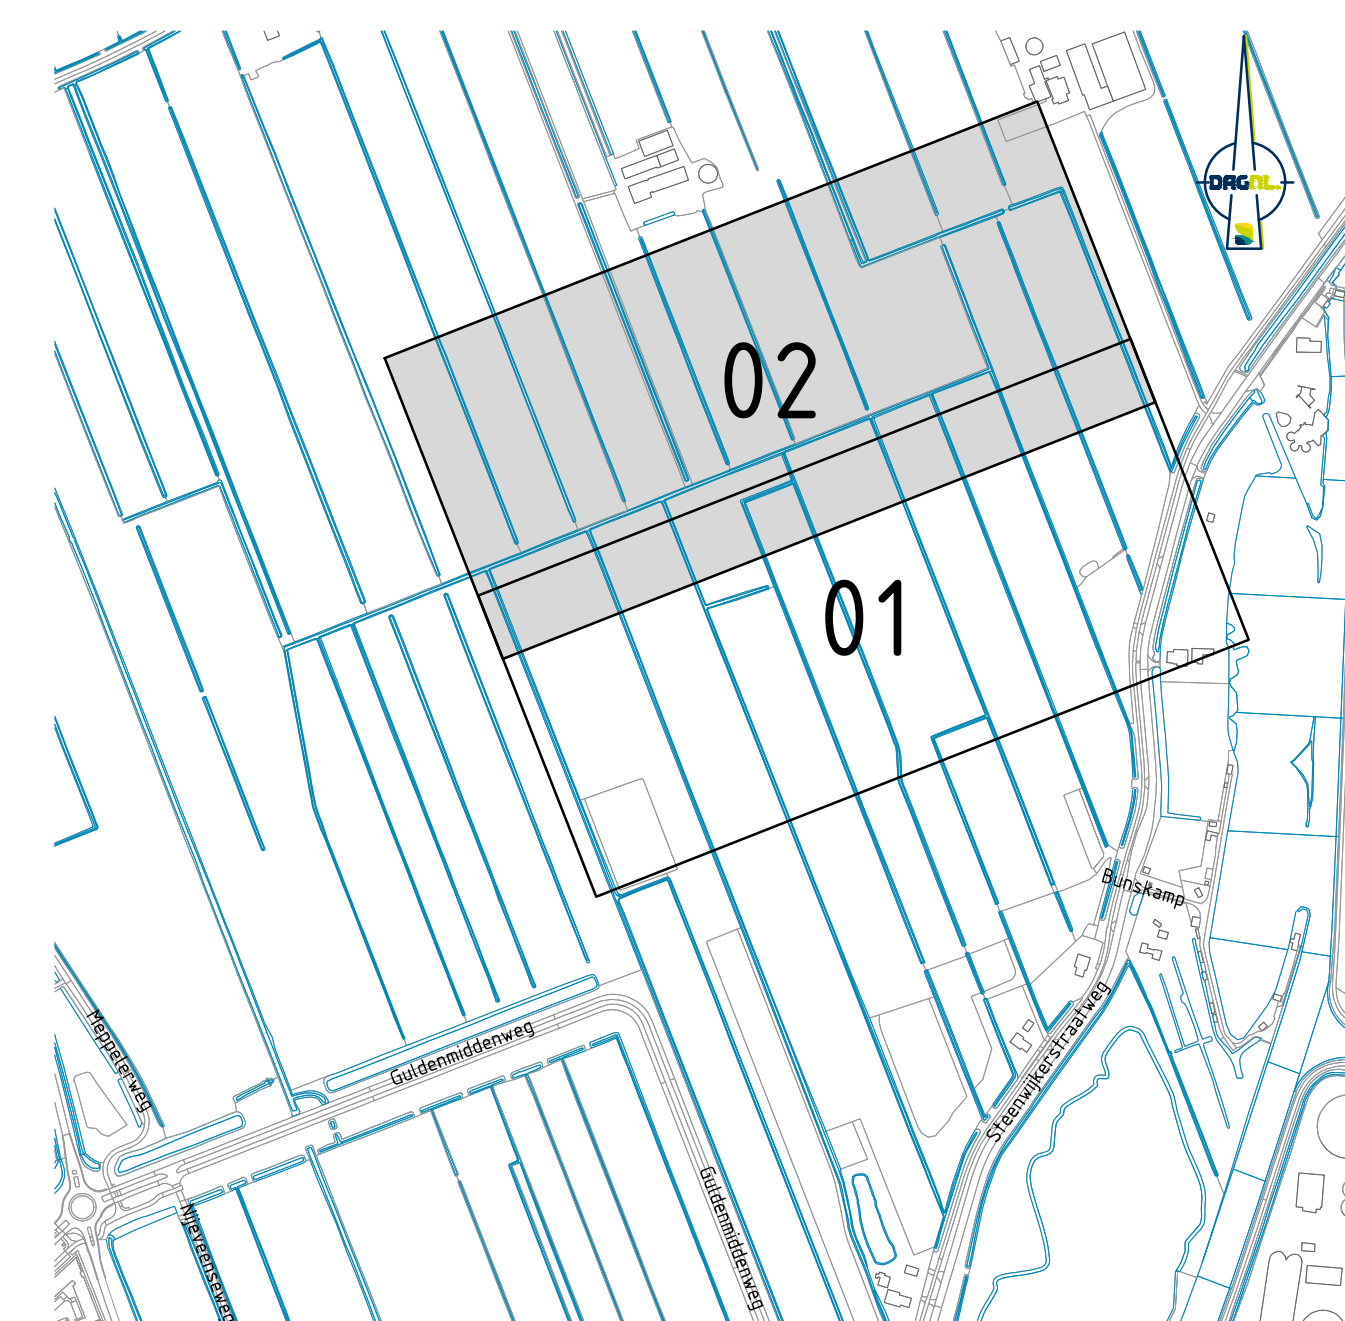
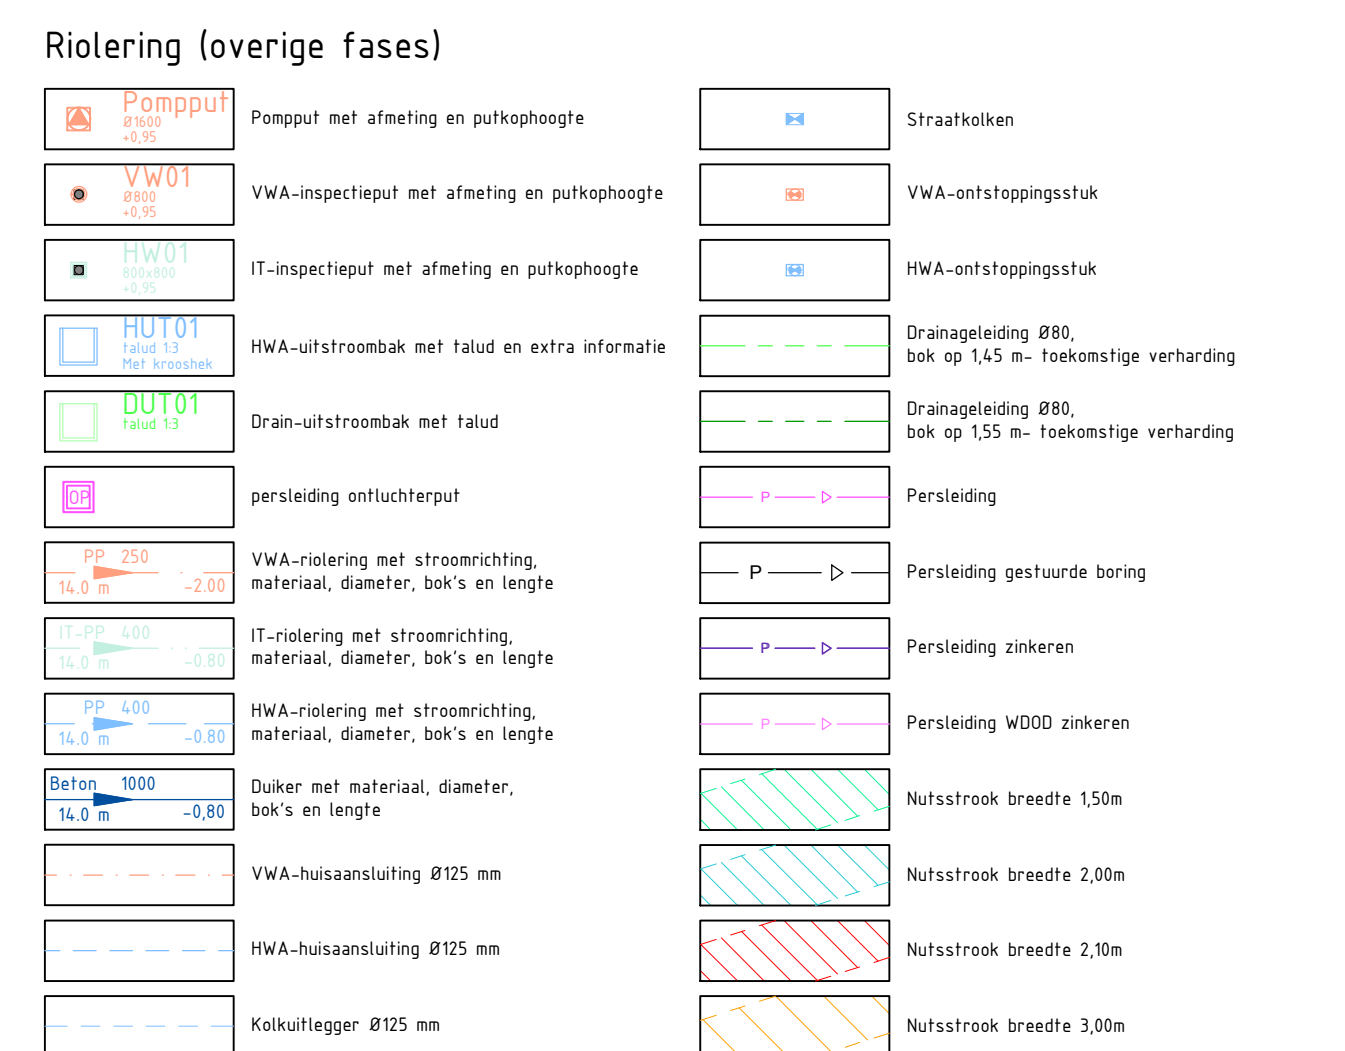


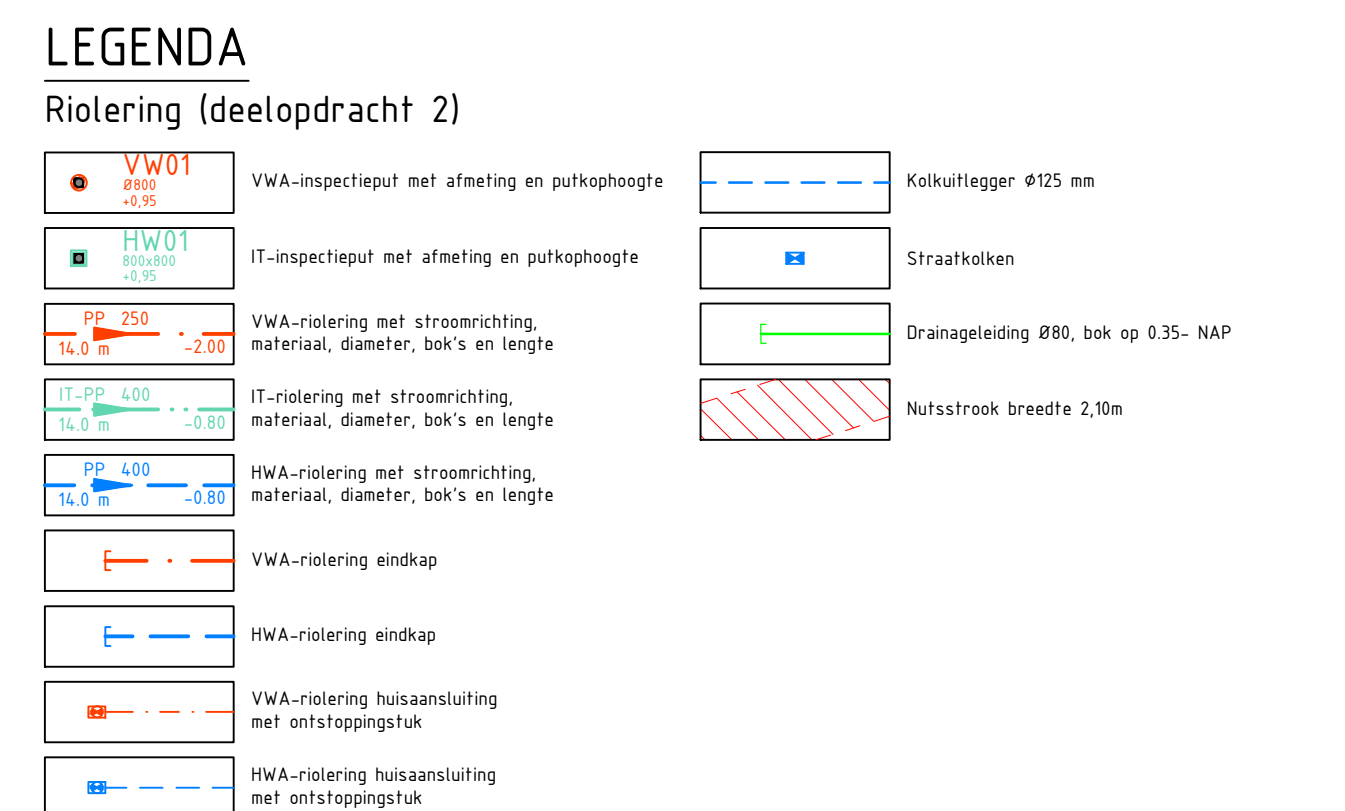

Maten in m, materiaalmaten in mm, peilmaten in m t.o.v. N.A.P., diameters in mm, tenzij anders vermeld. schaal 1:500

De gegevens van kabels en leidingen zijn indicatief weergegeven op basis van de Klo-melding:

- nummer: 210133109
- datum: -
Opdrachtgever:

Gemeente Meppel

Project:  meppel.nl

Bouwrijp maken Nieuwveenselanden

Boshoven

Deelopdracht 2 **buro noord**

Rioleringskening, blad 1 van 2

Gedekend: 21-11-2024 Datum: 21-11-2024 ONDERDEEL VAN

Goedgekeurd: G. Oord Datum: 21-11-2024

Schaal: 1:500 Status: Concept

Format: A1+ (594 x 1470) Versie: C02 Projectnr: P04492-DG2-BRM-RI-01-C02
Projectcode: P04492 Soort document: TEKENING

