



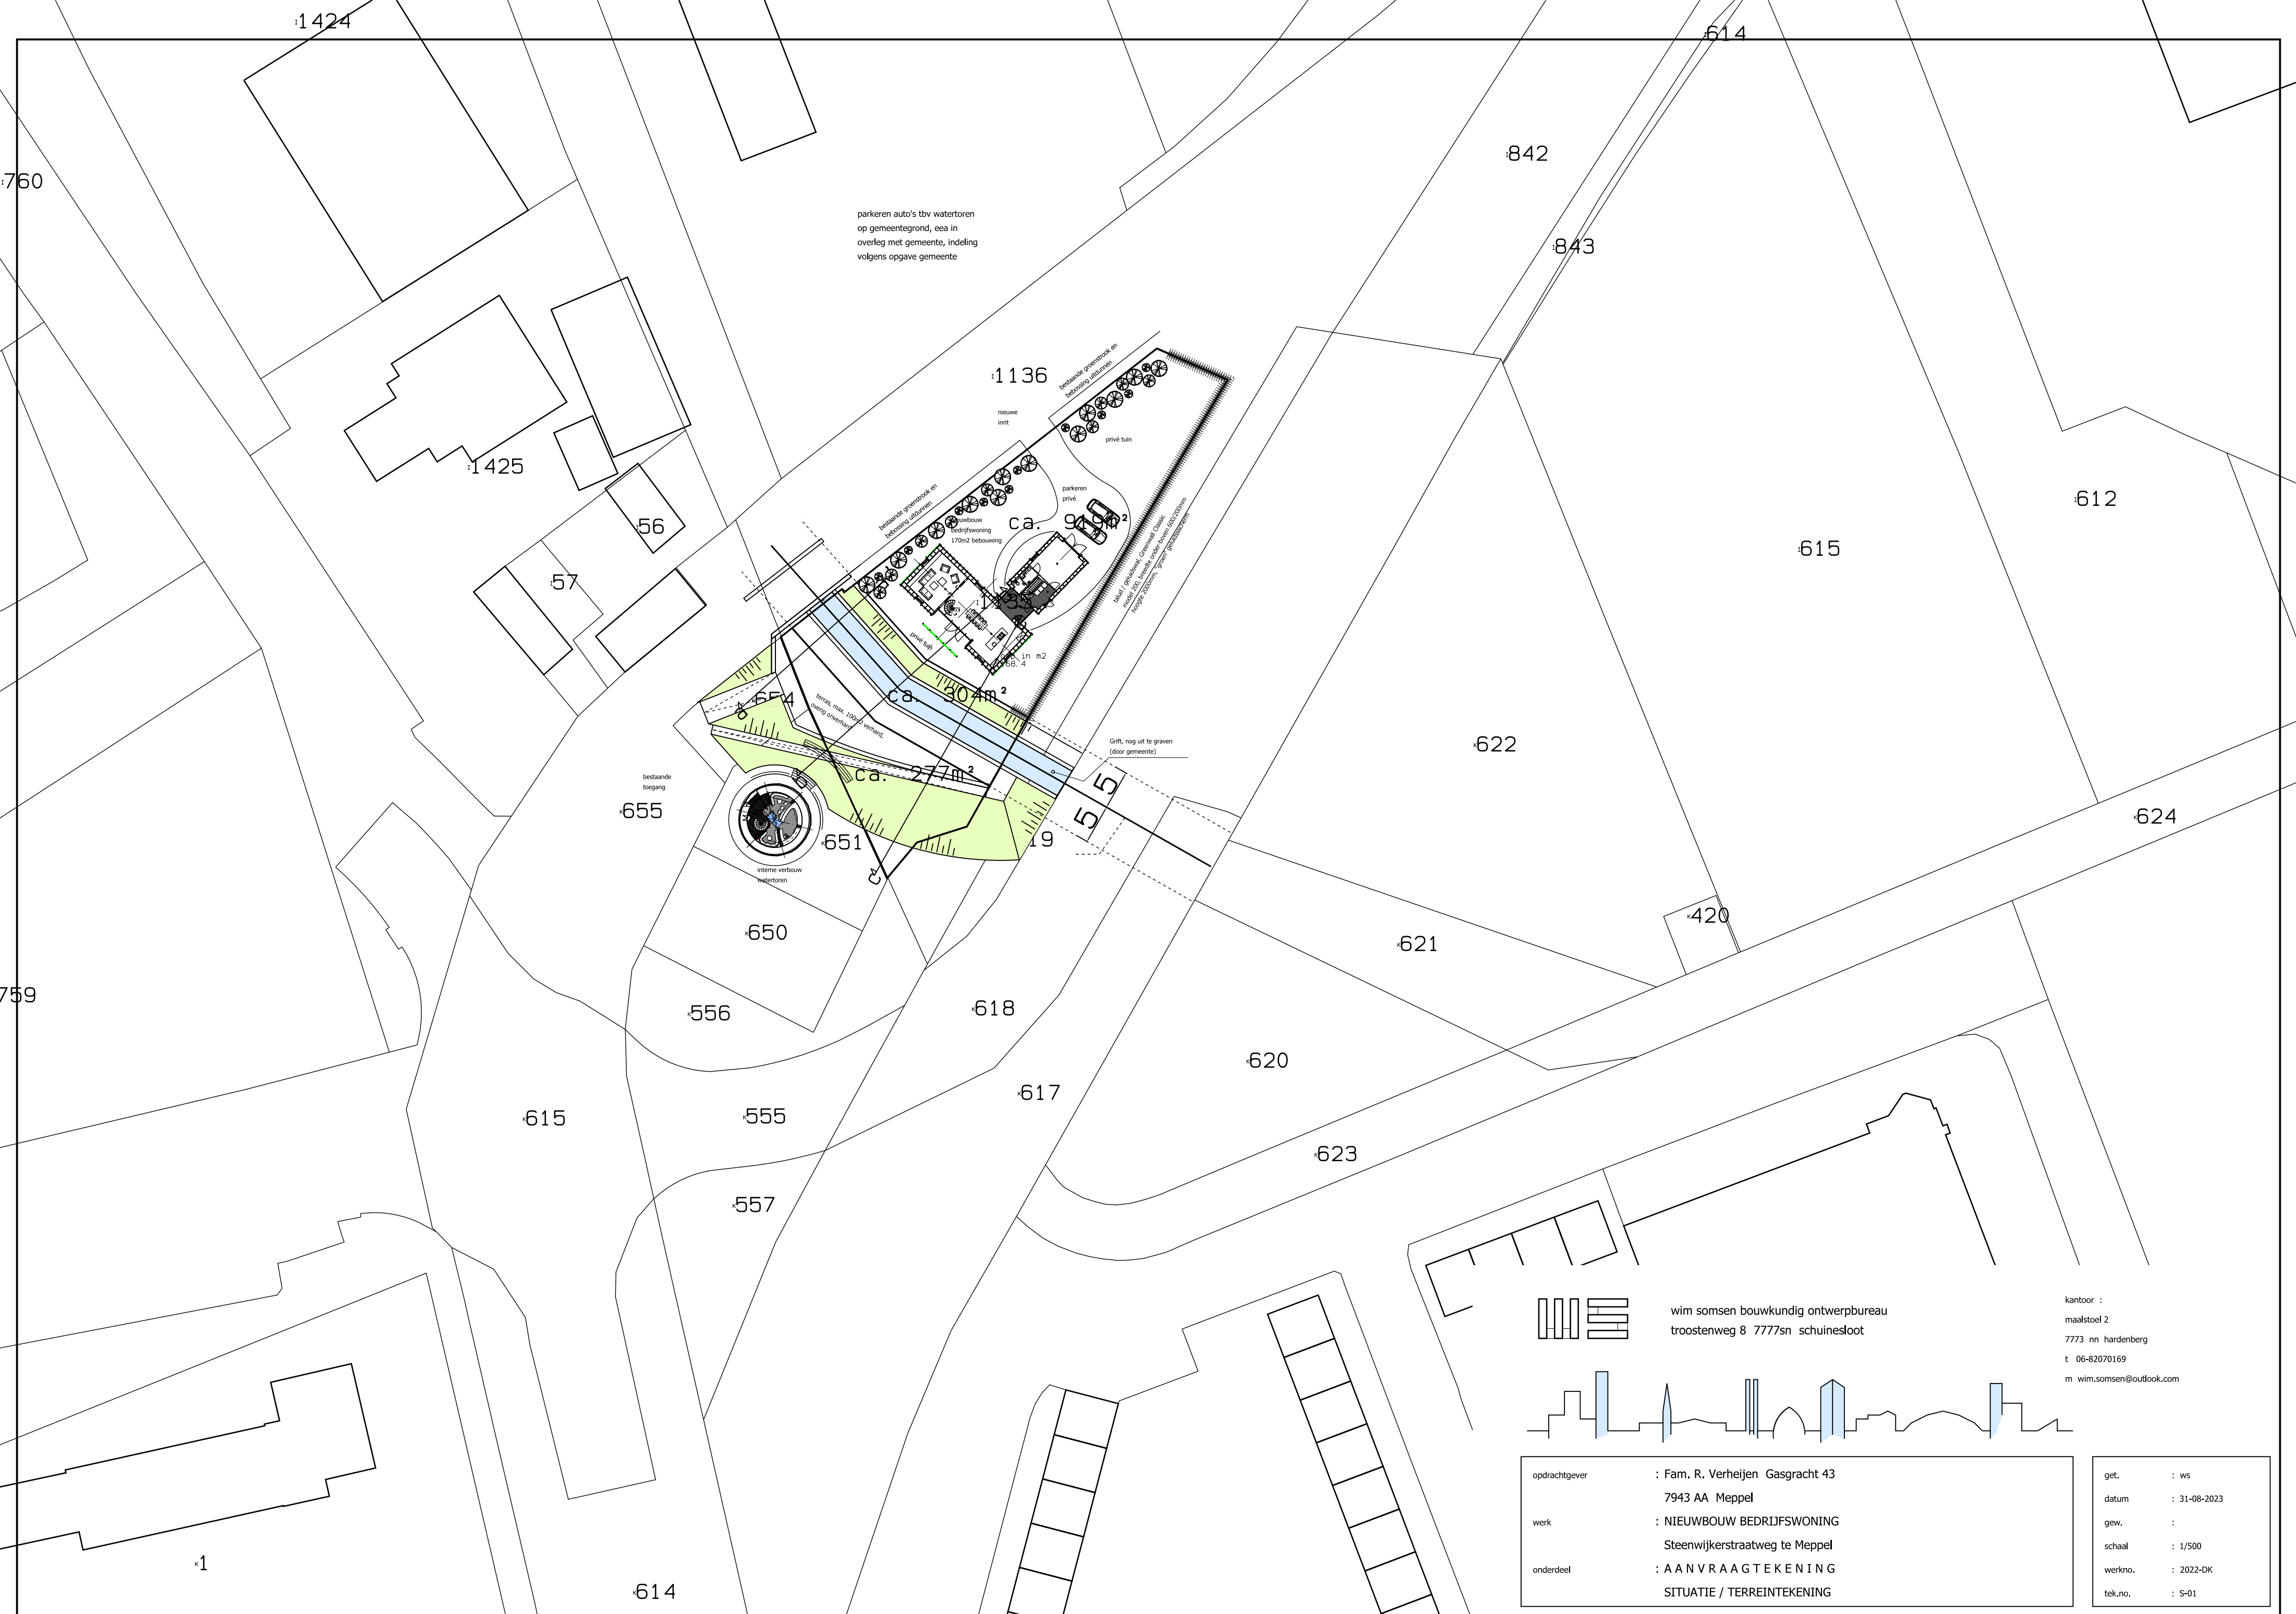

wim somsen bouwkundig ontwerpbureau
troostenweg 8 7777sn schuinesloot

kantoor :
maalstoel 2
7773 nn hardenberg
t 06-82070169
m wim.somsen@outlook.com

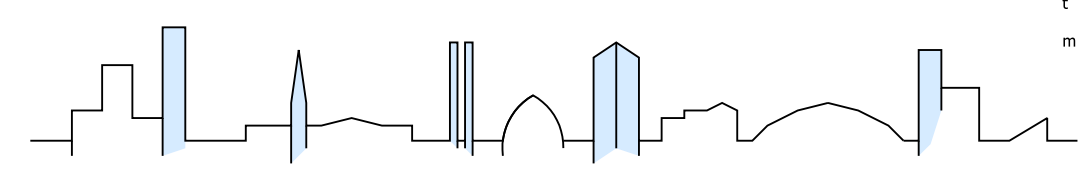

opdrachtgever	: Fam. R. Verheijen Gasgracht 43 7943 AA Meppel	get.	: ws
werk	: NIEUWBOUW BEDRIJFSWONING Steenwijkerstraatweg te Meppel	datum	: 31-08-2023
onderdeel	: A A N V R A A G T E K E N I N G SITUATIE / TERREINTEKENING	gew.	:
		schaal	: 1/500
		werkno.	: 2022-DK
		tek.no.	: S-01